


2 ZIMMER – 4. OBERGESCHOSS


Wohnung 14

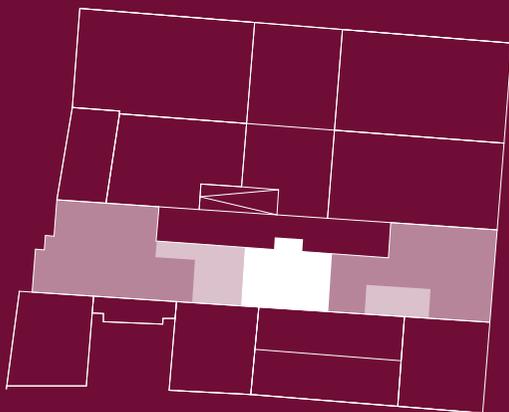

BEZEICHNUNG	WOHNFLÄCHE
Wohnen / Essen / Kochen	34,08 m ²
Schlafen	19,22 m ²
Bad	8,68 m ²
Flur	3,81 m ²
Balkon (5,41 m ² × 1/2)	2,70 m ²
Summe	68,49 m²

Alle Maße sind ca.-Maße (Fertigmaße). Die Pläne sind zur Maßentnahme nicht geeignet! Die m²-Angaben beziehen sich auf die Wohnfläche. In den Plänen dargestellte Einrichtungsgegenstände sind als Möblierungsvorschläge gedacht und gehören – mit Ausnahme der Sanitärgegenstände – nicht zum Leistungsumfang.

KARL⁷ N^o 26

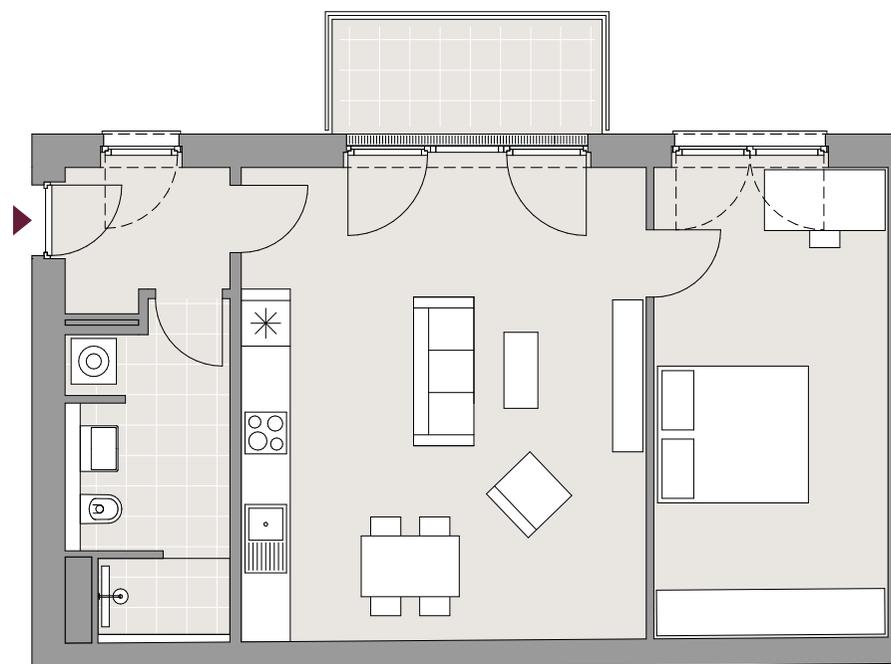

Maßstab 1:100 / DIN A4

