


BESTAND
 PLANUNG
 ABBRUCH

STALTRAKT VORH.

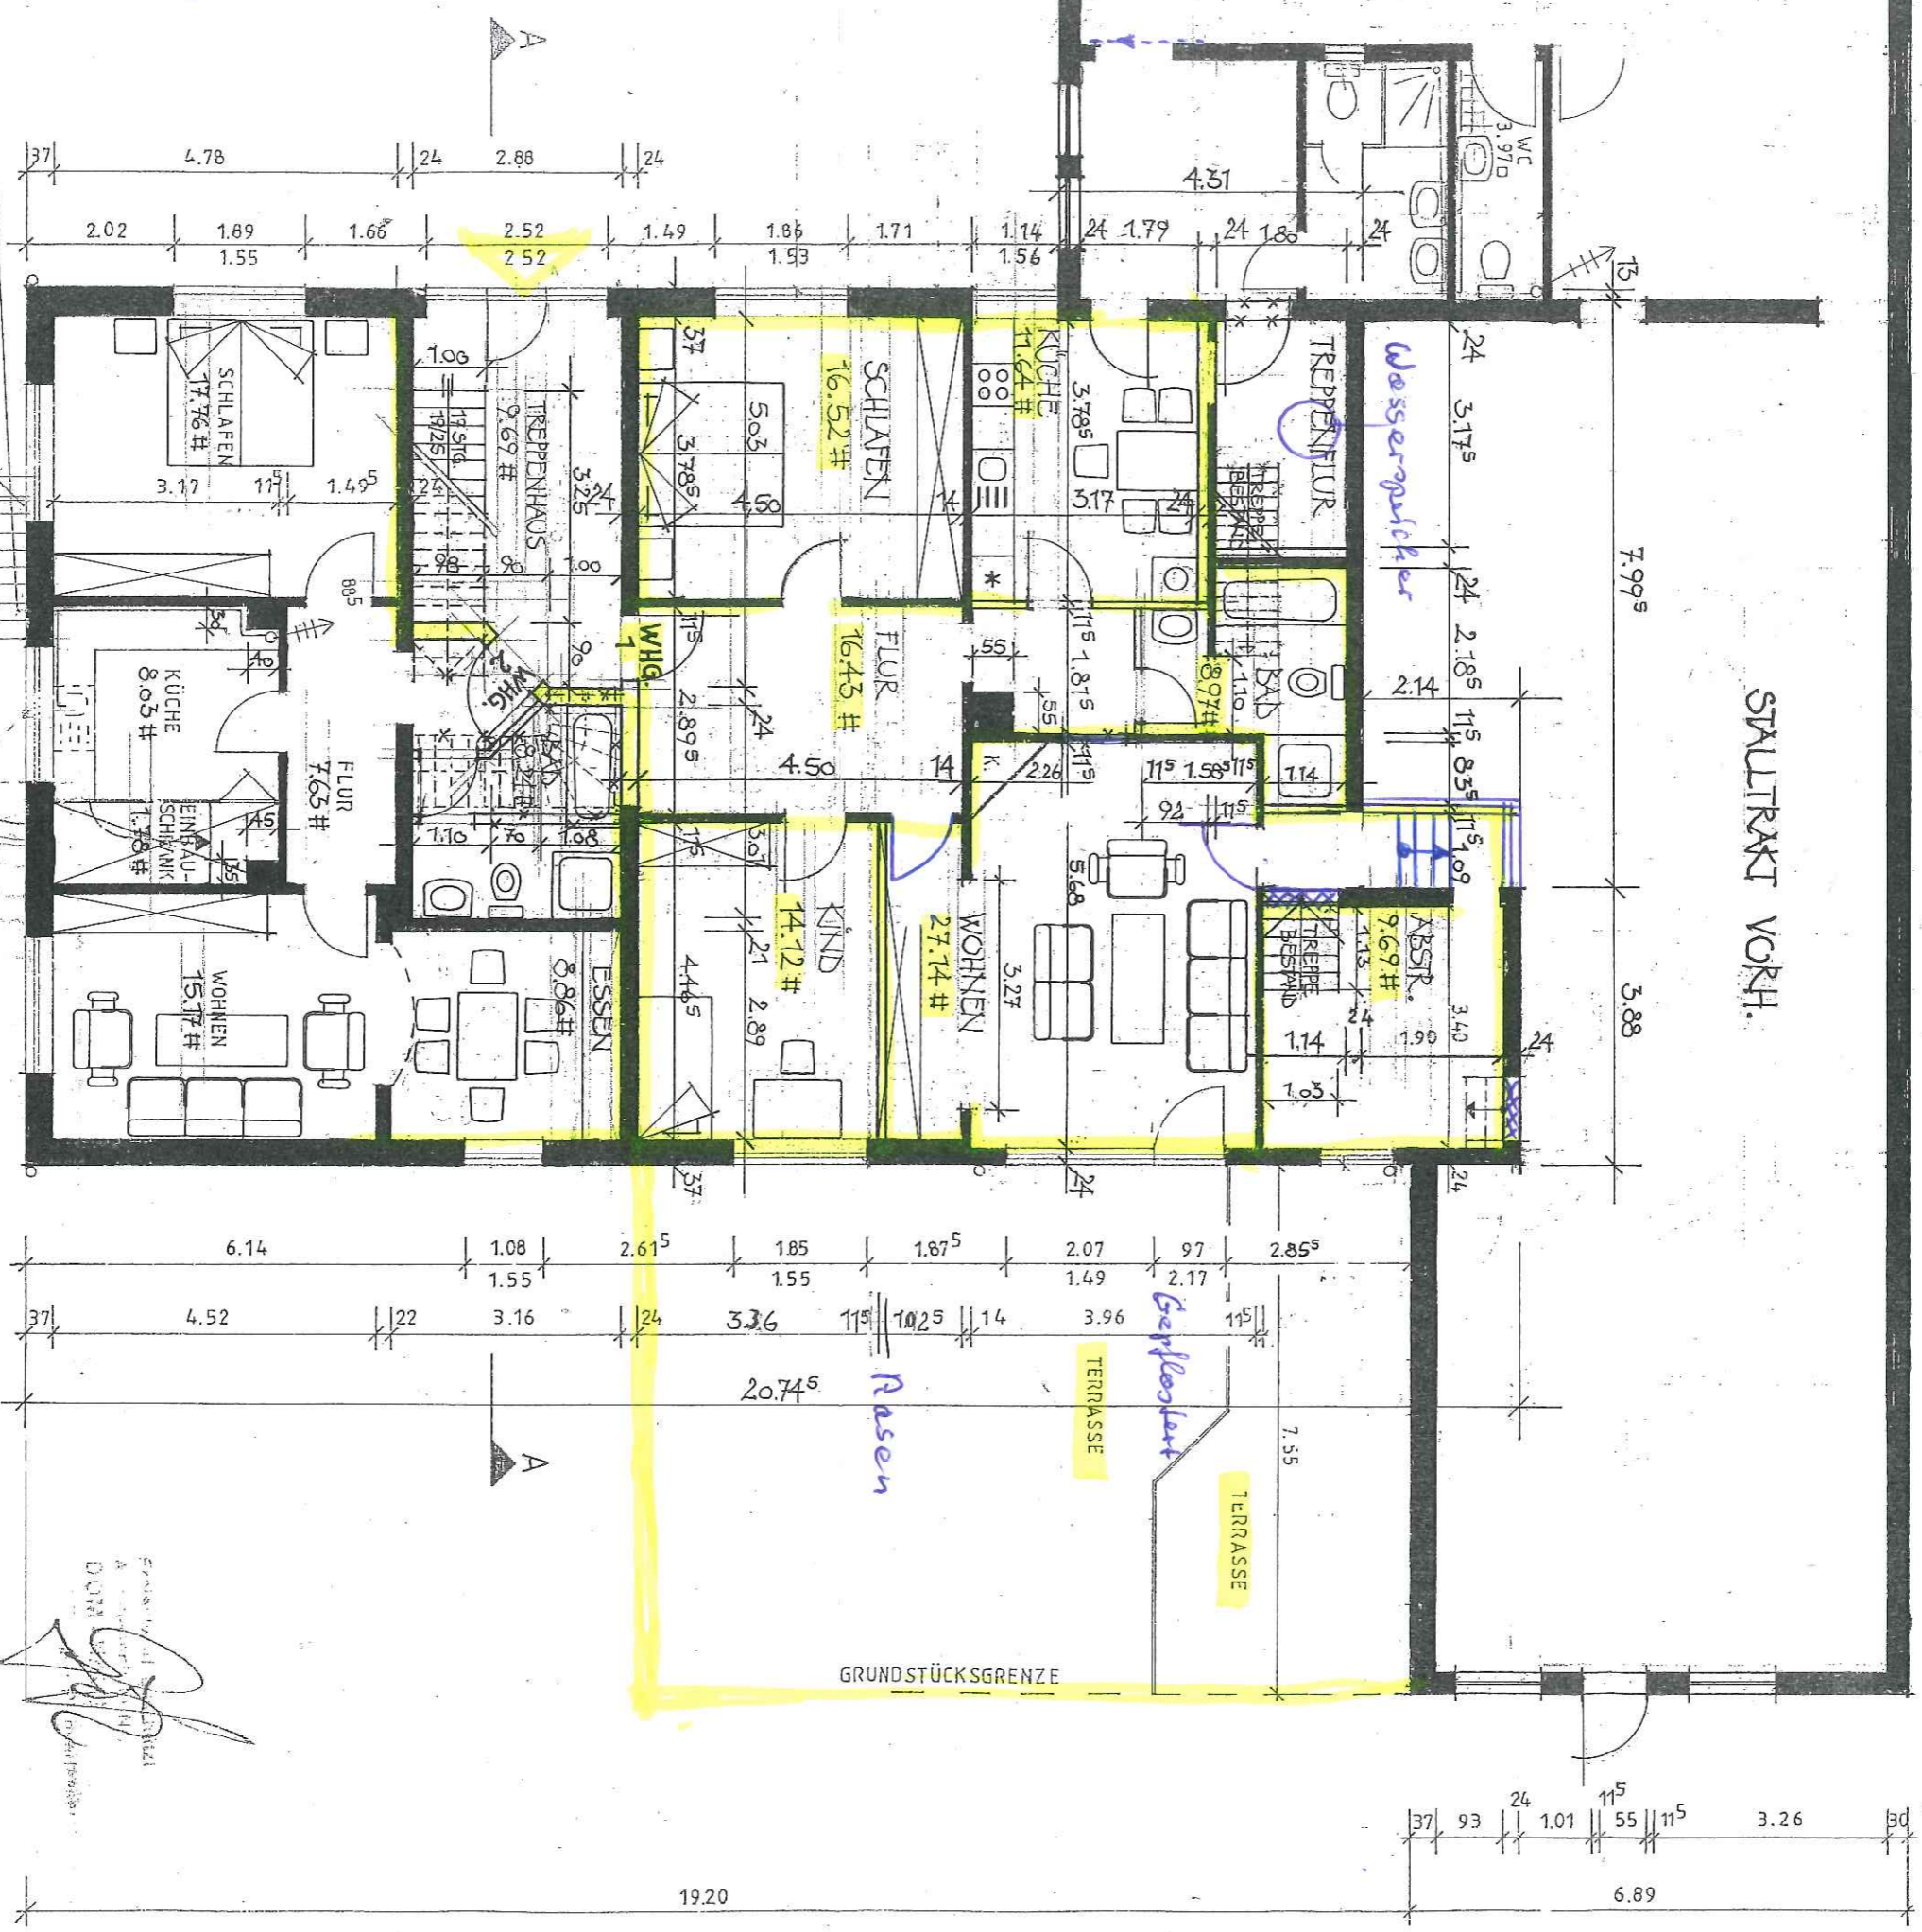

Dirk - Otto Riepen
 Waldweg 3, 24598 Boostedt
 BAUORT: Dorfstr. 6, 24598 Bräak
 PLANVERFASSE: DOM-HAUS
 ERDGESCHOSS MT 100 51.1600 WE
 FAHRN 214299
 DOM - HAUS
 Bauingenieur
 Neuhäuserstr. 115
 25567 Boostedt
 PLANVERFASSE