


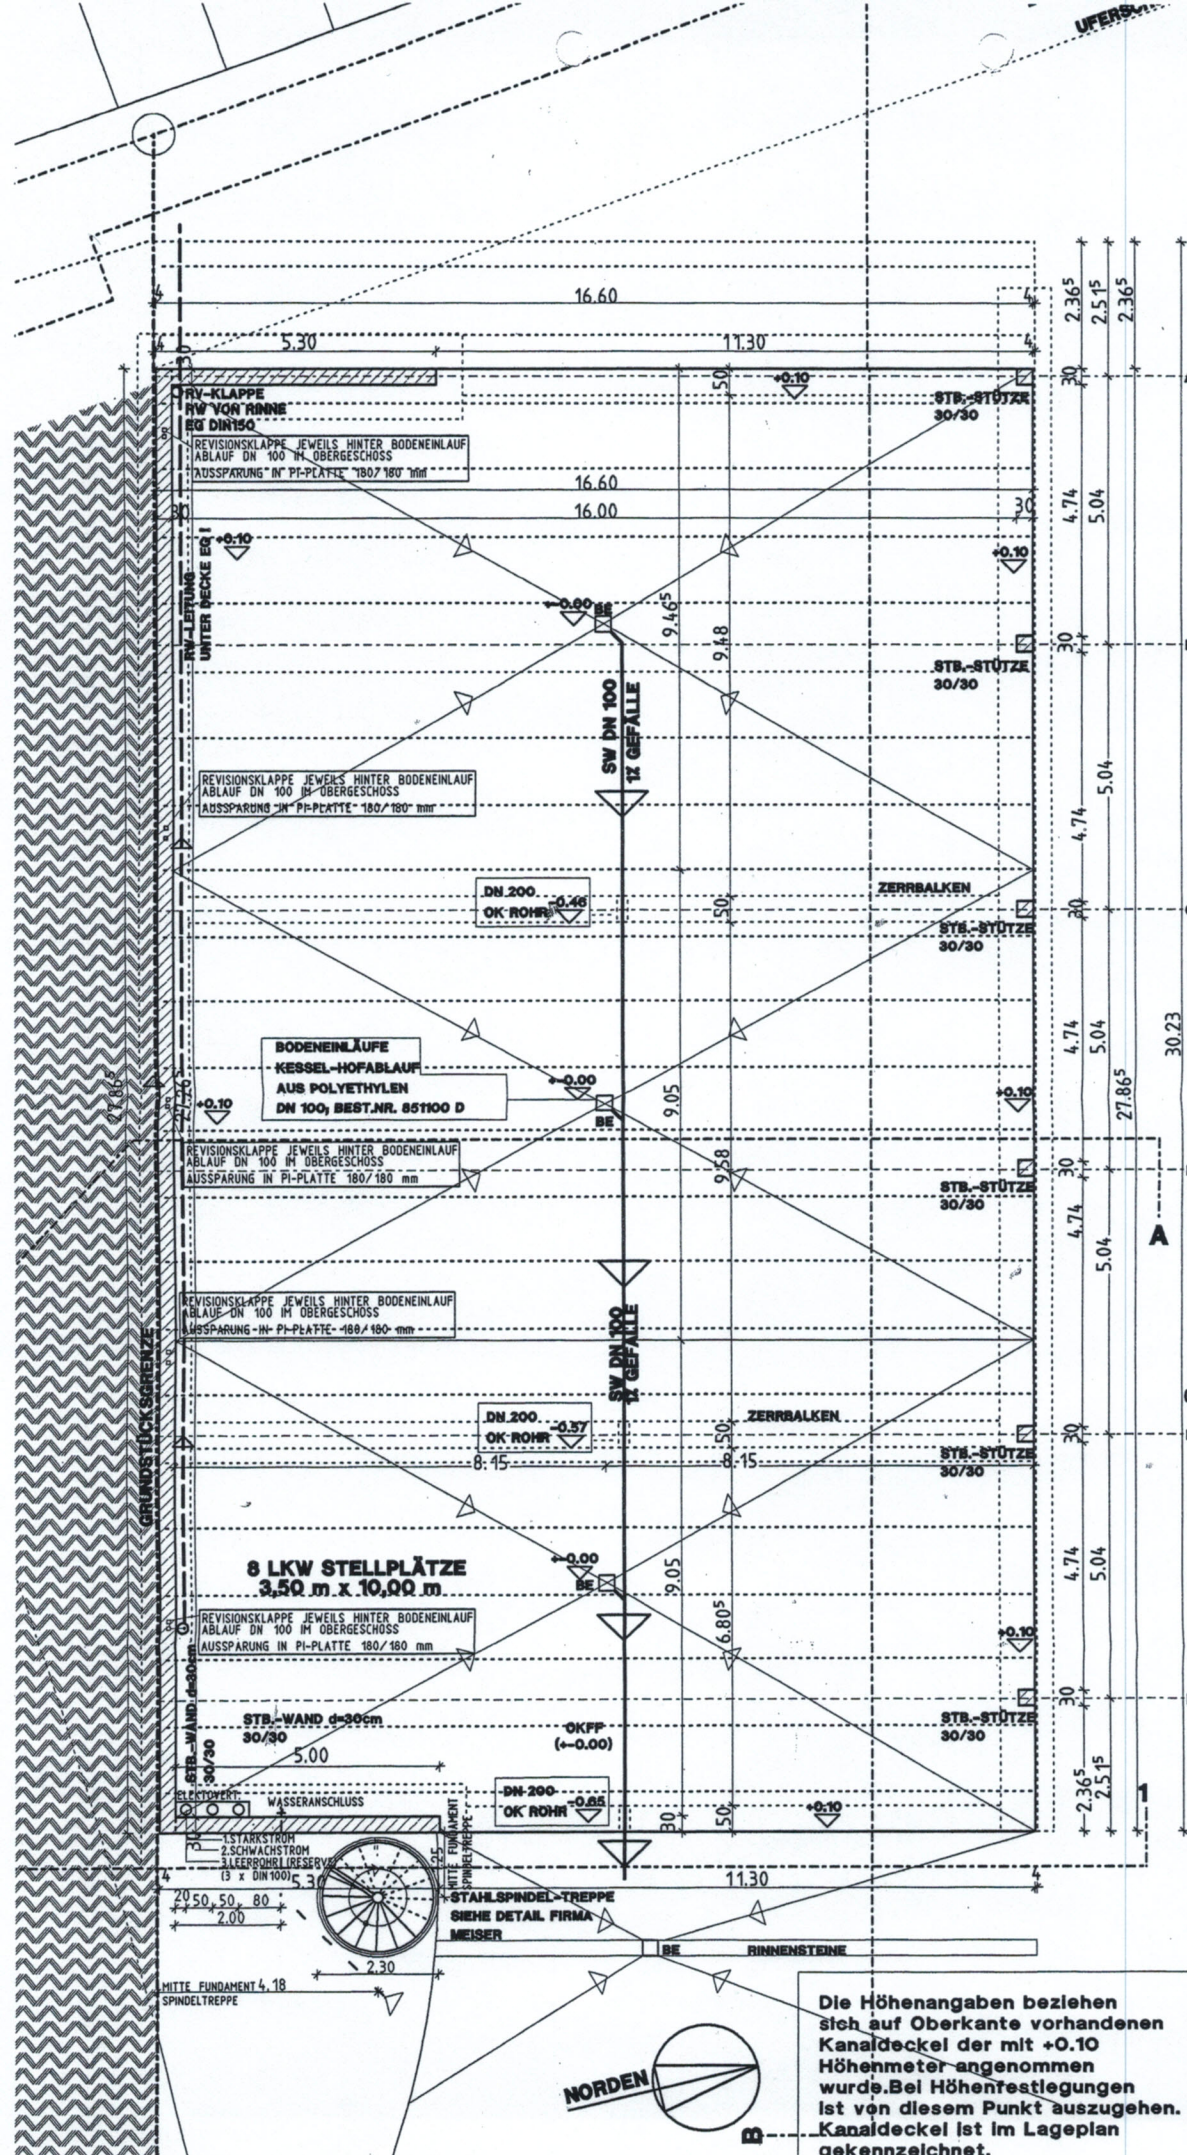

SW BESTAND
RW BESTAND

OKG
(+0.00)

H	01.07.02	MB	ENTWÄSSERUNG GEKNDERT
G	27.06.02	MB	ÄNDERUNGEN SAUER
F	17.06.02	MB	LEHRROHRE ELEKTRIK VERSCHOBEN
E	11.06.02	MB	REVISIONSKLAPPEN / ANSCHLUSS R
D	06.06.02	MB	ENTWÄSSERUNG GEKNDERT / FUNDAME
C	04.06.02	MB	ENTWÄSSERUNG GEKNDERT
B	23.05.02	MB	ENTWÄSSERUNG GEKNDERT
A	13.05.02	MB	GEFÄLLE/RAND/ENTW PARKDECK GE

WERKPLAN

INDEX	DATUM	NAM	ÄNDERUNG
NEUBAU EINES PARKDECKS			
PROJEKT			
BAUSTELLE	AM TORHAUS ; 66119 SAARBRÜCKEN		
BAUHERR	HAUSEGEMEINSCHAFT M. + G. ZEHN HENKELSTRASSE 12 66115 SAARBRÜCKEN		
PLANVORLAGE	10.01.2003 GERD SCHMEER, ARCHITECT AKS HENKELSTRASSE 12 66115 SAARBRÜCKEN TEL: 0681/99290-0 FAX: 0681/9929099		
GRUNDSTÜCKS-EIGENTUMER	HAUSEGEMEINSCHAFT M. + G. ZEHN HENKELSTRASSE 12 66117 SAARBRÜCKEN		
NACHBAR	DR. VOLKER BOTTCHER FAKTRIESTR. 1 66111 SAARBRÜCKEN		
DATUM	09.05.03	GEZ.	MB BL-GR 420-297
GR EG + ENTWÄSSERUNG		M 1:100	
HPL-ING. GERO SCHMEER AKS HENKELSTRASSE 12 66115 SAARBRÜCKEN TEL: 0681/99290-0 FAX: 0681/9929099		0105 /7.02 H	

Die Höhenangaben beziehen sich auf Oberkante vorhandenen Kanaldeckel der mit +0.10 Höhenmeter angenommen wurde. Bei Höhenfestlegungen ist von diesem Punkt auszugehen. Kanaldeckel ist im Lageplan gekennzeichnet.

