

Auszug aus dem Liegenschaftskataster

Landesamt für Vermessung und Geoinformation Schleswig-Holstein




Liegenschaftskarte 1:1000

Erstellt am 05.04.2019

Flurstück: 24/3
Flur: 5
Gemarkung: Wester-Treia

Gemeinde: Treia
Kreis: Schleswig-Flensburg

Erteilende Stelle: Katasteramt
Schleswiger Str.66
24941 Flensburg
Telefon: 0461 5046-0
E-Mail: Poststelle-Flensburg@LVermGeo.landsh.de

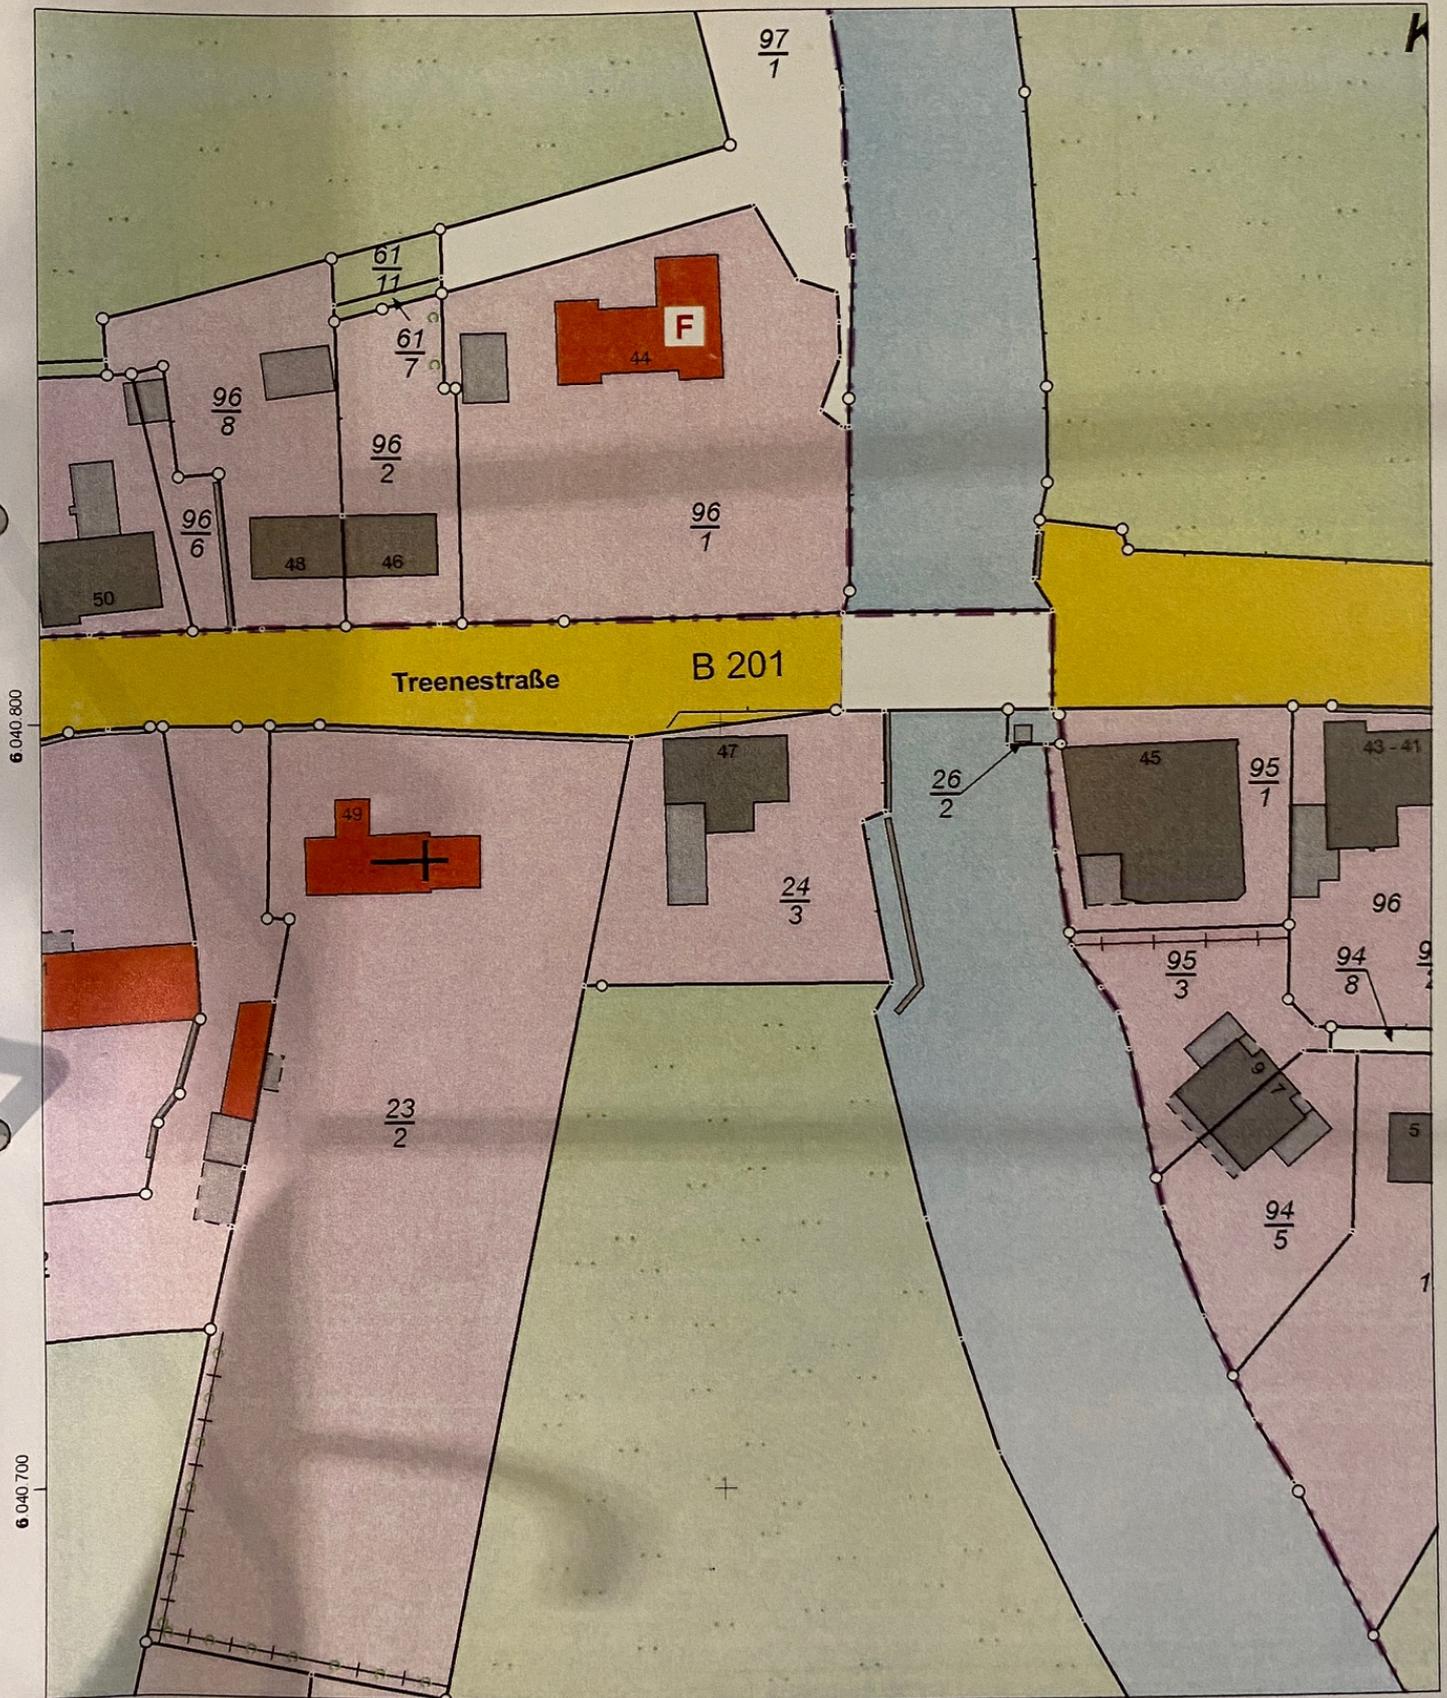

6 040 800

6 040 700

32 520 500

Maßstab: 1:1000 0 10 20 30 Meter

Für den Maßstab dieses Auszugs aus dem Liegenschaftskataster ist der ausgedruckte Maßstabsbalken maßgebend. Dieser Auszug ist maschinell erstellt und wird nicht unterschrieben. Vervielfältigung, Umarbeitung, Veröffentlichung und Weitergabe an Dritte nur mit Zustimmung des Landesamtes für Vermessung und Geoinformation Schleswig-Holstein oder zum eigenen Gebrauch

