



Alassio links Kellergeschoss

Entwurfs- verfasser:	Dipl. Ing. Kay Scharfenstein Aegidienberger Str. 29 c 53604 Bad Honnef Tel.: 02224 / 96070-0 Fax: 02224 / 96070-32	Bauherr:	MONTANA Wohnungsbau GmbH Aegidienberger Str. 29 c 53604 Bad Honnef	
		Bauvorhaben:	Einfamilienhaus	
		Haustyp:	Alassio WDVS	
		Maßstab:	1:100	02.01.2017

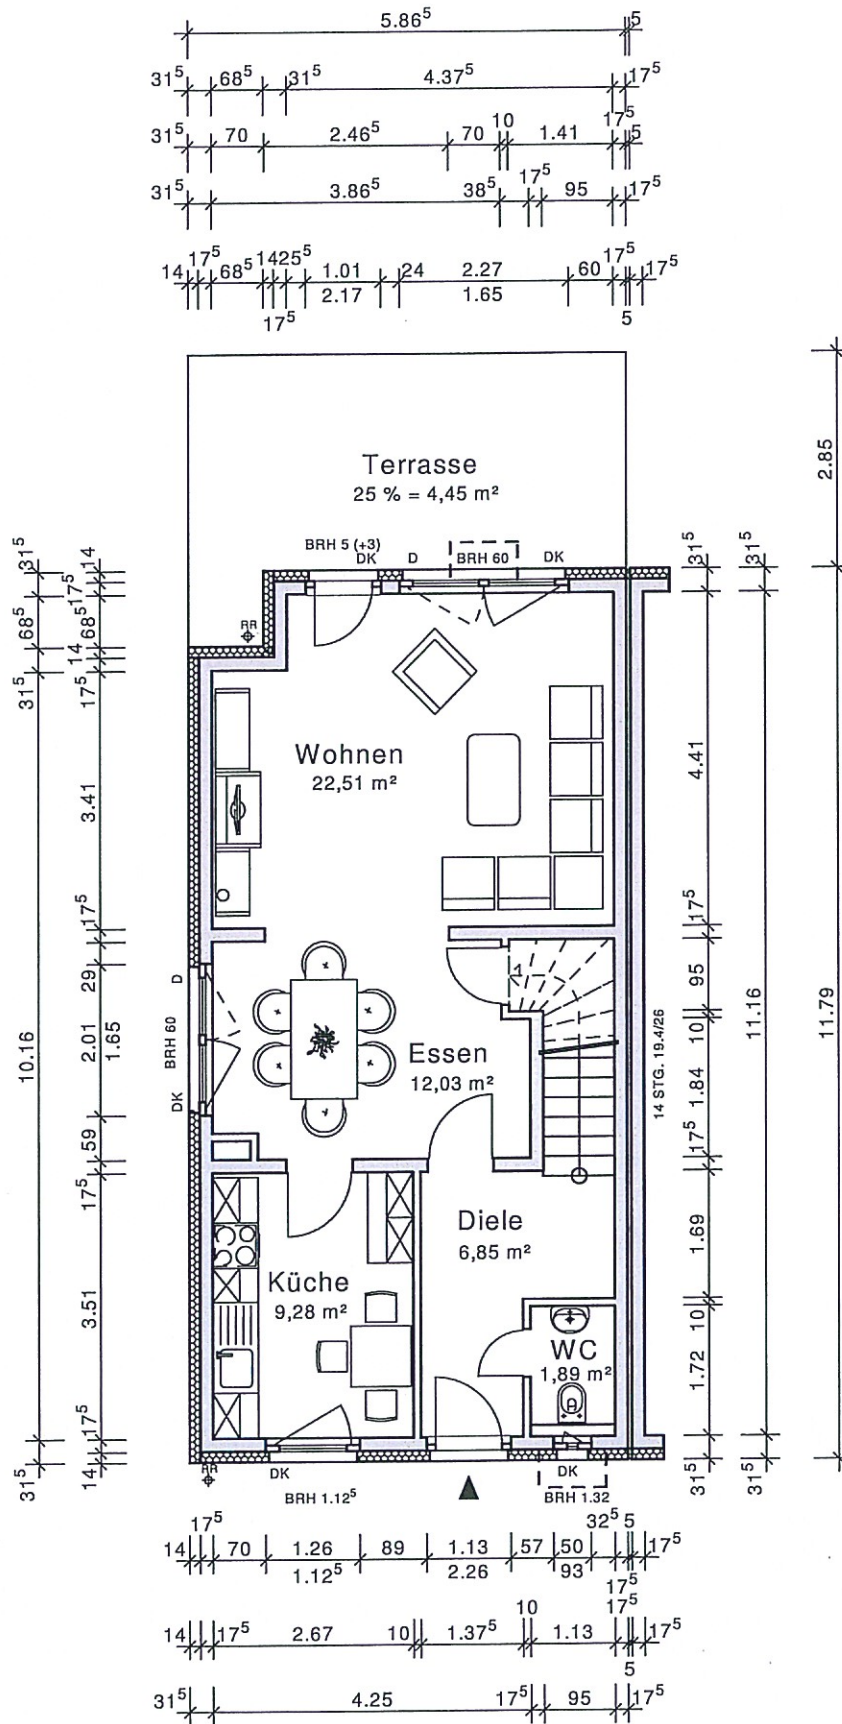

Alassio links Erdgeschoss

Entwurfs- verfasser:	Dipl. Ing. Kay Scharfenstein Aegidienberger Str. 29 c 53604 Bad Honnef Tel.: 02224 / 96070-0 Fax: 02224 / 96070-32	Bauherr:	MONTANA Wohnungsbau GmbH Aegidienberger Str. 29 c 53604 Bad Honnef	
		Bauvorhaben:	Einfamilienhaus	
		Haustyp:	Alassio WDV5	
		Maßstab:	1:100	02.01.2017

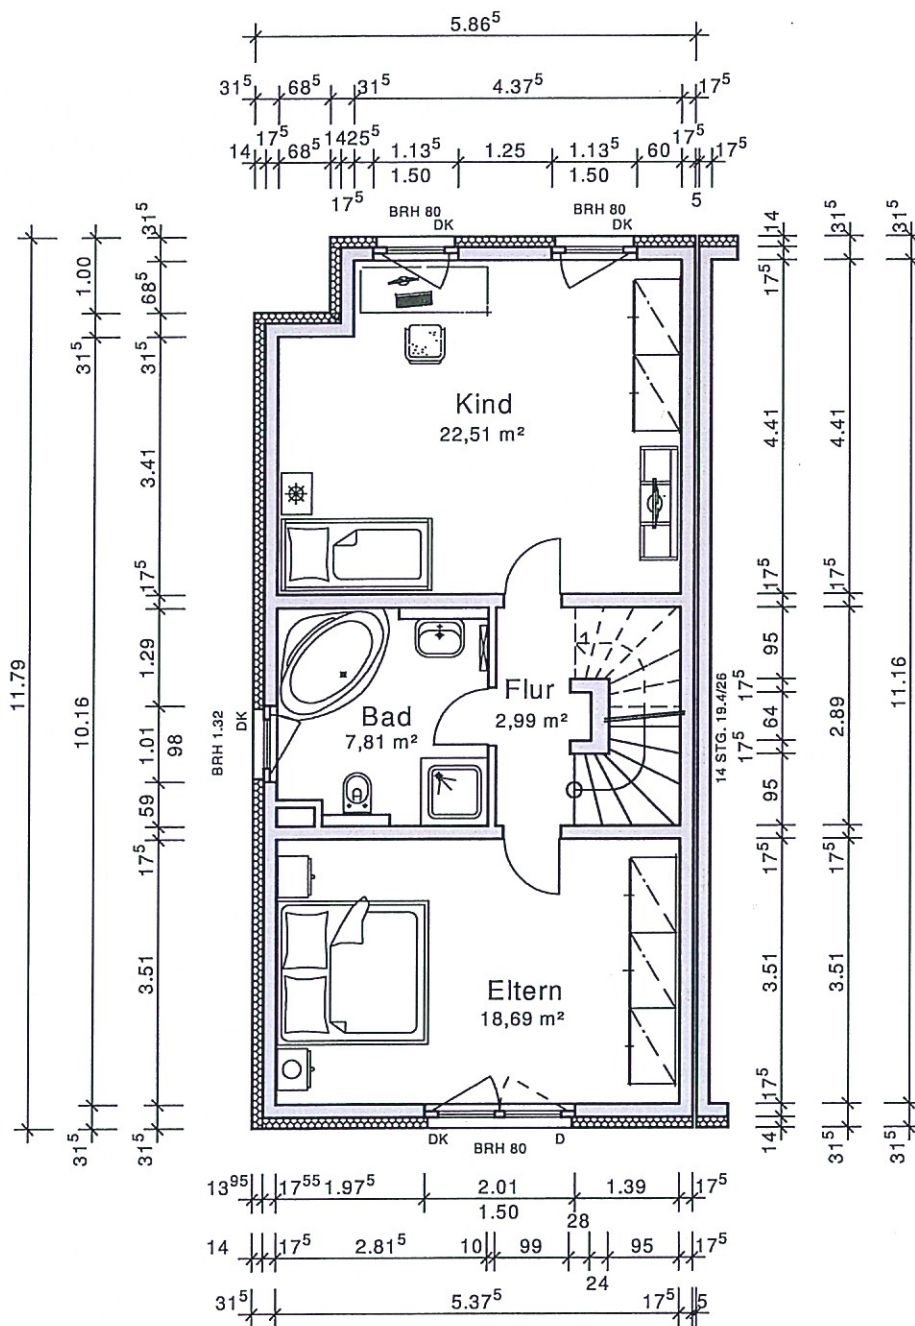

Alassio links Obergeschoss

**Entwurfs-
verfasser:**

Dipl. Ing. Kay Scharfenstein
Aegidienberger Str. 29 c
53604 Bad Honnef
Tel.: 02224 / 96070-0
Fax: 02224 / 96070-32

Bauherr:

MONTANA Wohnungsbau GmbH
Aegidienberger Str. 29 c
53604 Bad Honnef

Bauvorhaben:

Einfamilienhaus


Haustyp:

Alassio WDV5

Maßstab:

1:100

02.01.2017

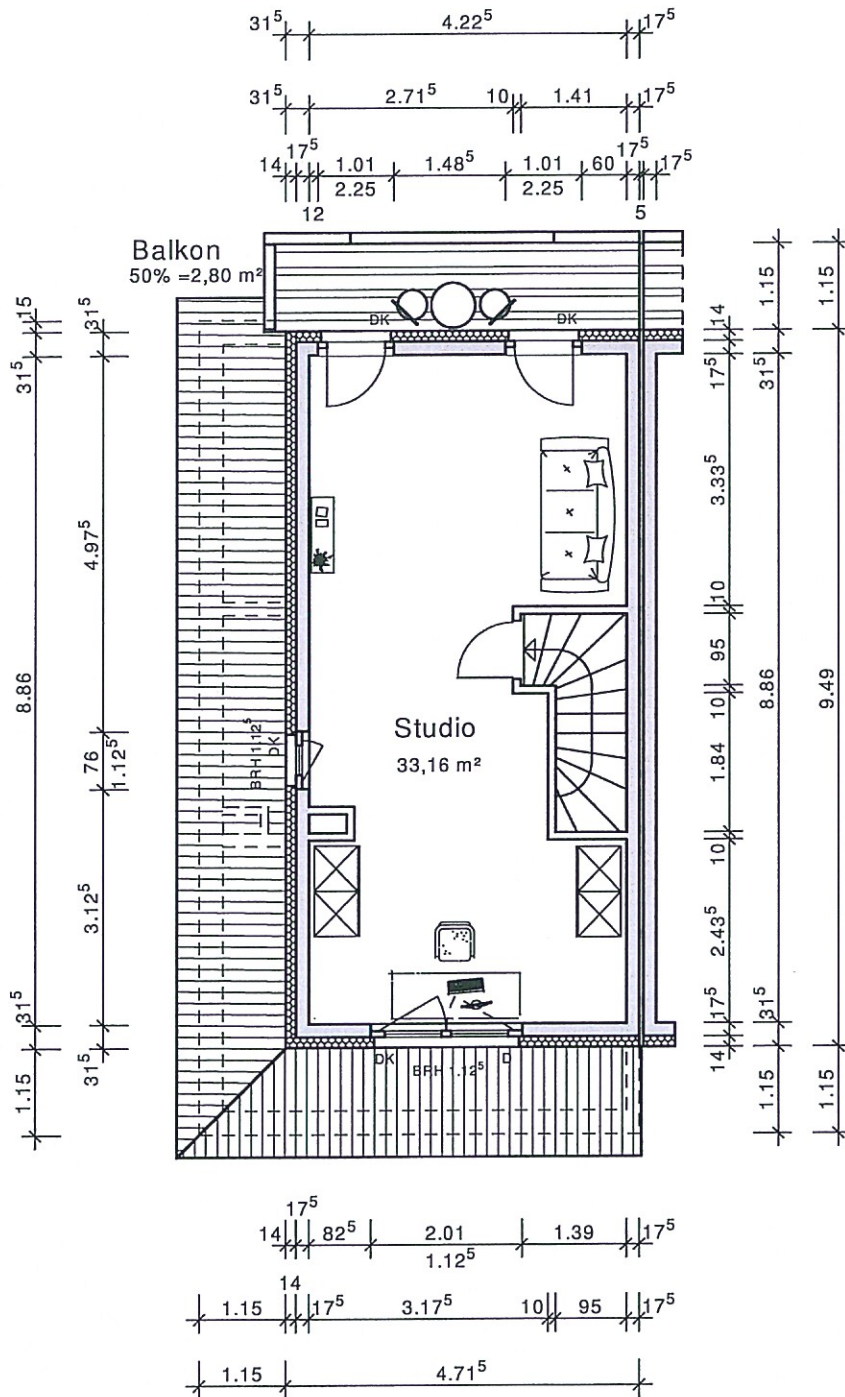

Alassio links Dachgeschoss

Entwurfs- verfasser:	Dipl. Ing. Kay Scharfenstein Aegidienberger Str. 29 c 53604 Bad Honnef Tel.: 02224 / 96070-0 Fax: 02224 / 96070-32	Bauherr:	MONTANA Wohnungsbau GmbH Aegidienberger Str. 29 c 53604 Bad Honnef	
		Bauvorhaben:	Einfamilienhaus	
		Haustyp:	Alassio WDV5	
		Maßstab:	1:100	02.01.2017