

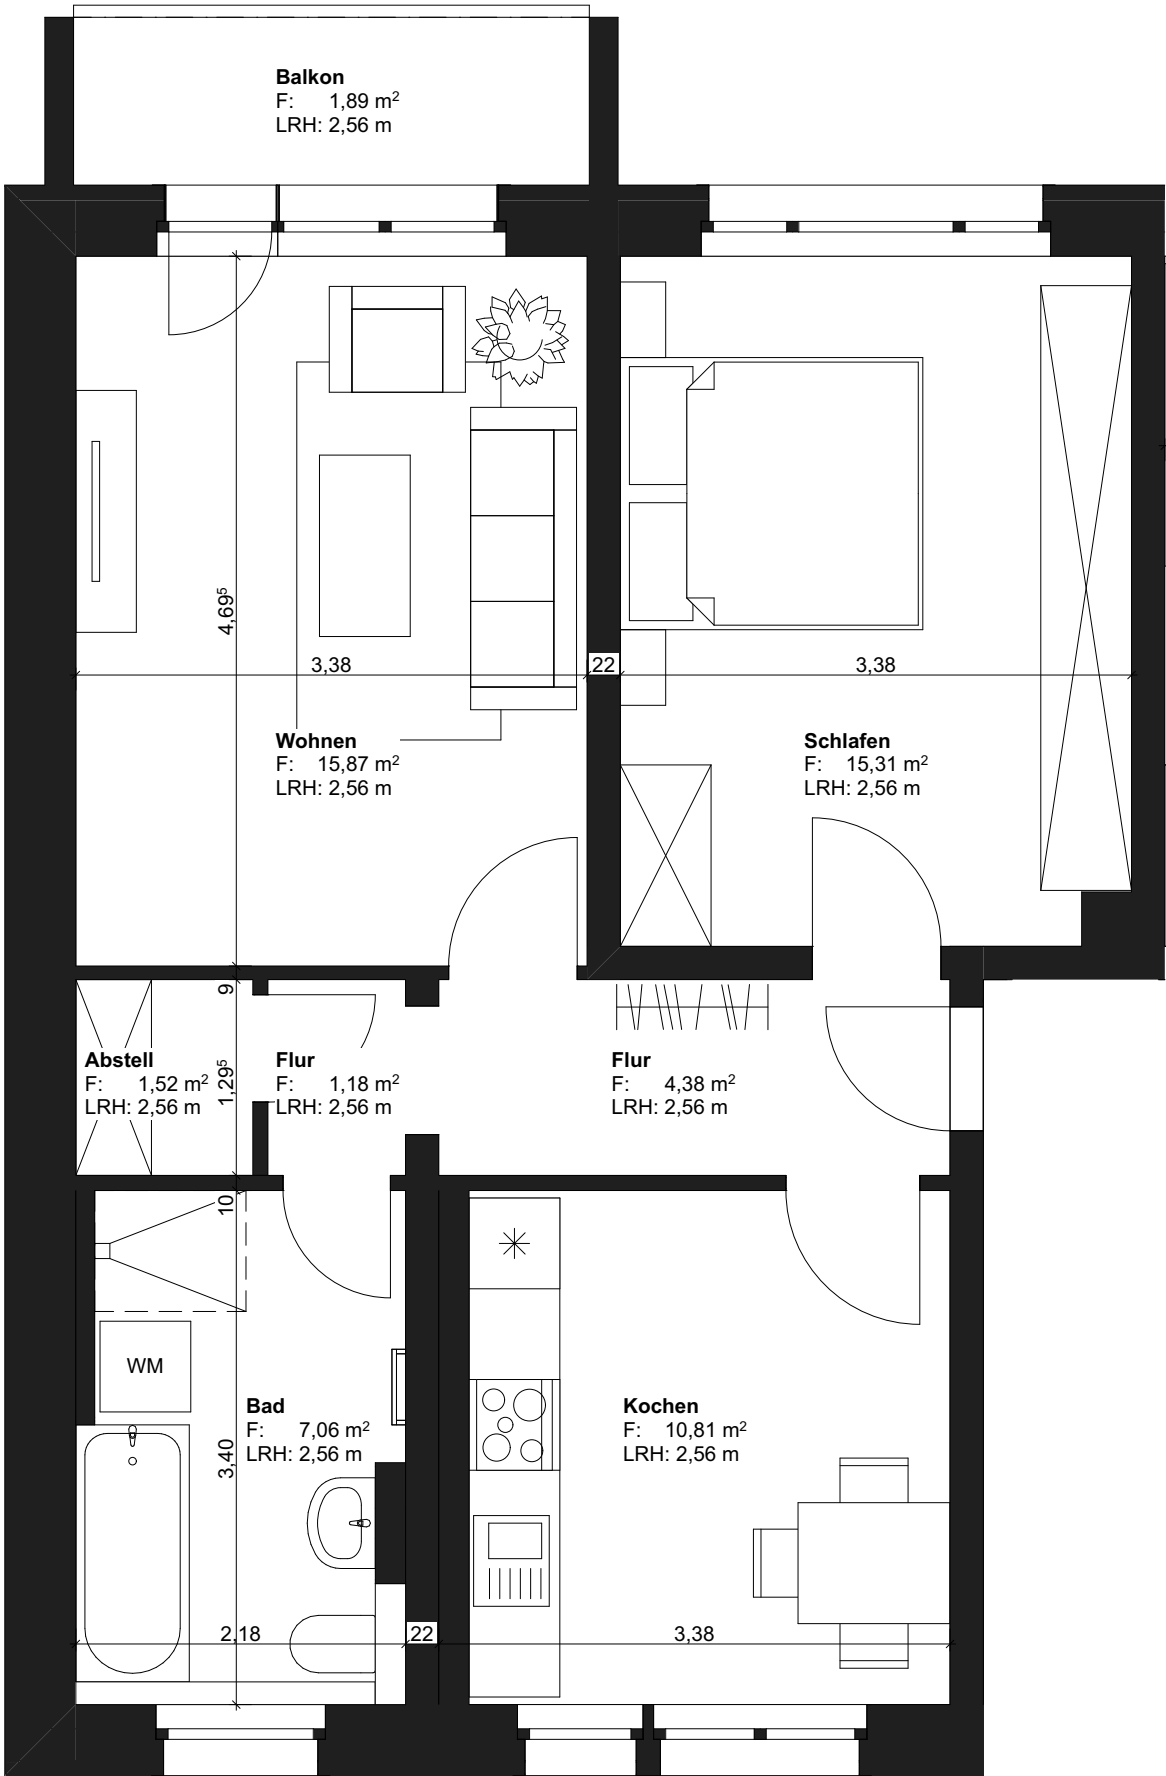


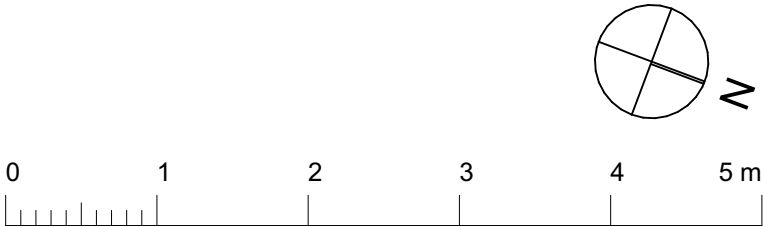

Raumflächen WE 2d links		
	Abstell	1,52
	Bad	7,06
	Balkon	1,89
	Flur	1,18
	Flur	4,38
	Kochen	10,81
	Schlafen	15,31
	Wohnen	15,87
		58,02

Übersichtsplan

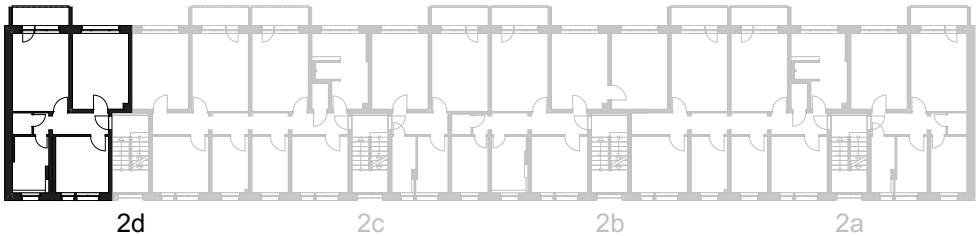

Hinweis: Balkonflächen sind mit 50% Abzug berechnet!

Euen, Wolf und Winter GmbH

Gera - Unterhäuser Str. 14
tel. 0365 824 10 0
gera@eww-architekten.de

Halle (Saale) - Hansering 9
tel. 0345 682359 55
halle@eww-architekten.de

Leipzig - Kurt-Eisner-Str. 42
tel. 0341 306 93 98
leipzig@eww-architekten.de

e|w|w
ARCHITEKTEN & INGENIEURE

Auftraggeber	Geraer Zinshaus GmbH, Kurfürstendamm 136, 10711 Berlin	Projekt-Nr.	2023/11
Objekt	Sanierung Makarenkostr. 2a-2d, 07546 Gera	Maßstab	1:50
Bezeichnung	WE Eingang 2d links	Blatt-Nr.	1