


Die Grundrisse

Mit *junior* *13*
i.d. *Flur* *14*

Raumaufteilung:

Wohnzimmer	ca. 30,00	m ²
Küche	ca. 6,00	m ²
Bad mit WC	ca. 4,50	m ²
Schlafzimmer	ca. 14,10	m ²
Kinderzimmer	ca. 9,30	m ²
Flur	ca. 6,30	m ²
Abstellraum	ca. 1,90	m ²
Gäste-WC	ca. 1,80	m ²
Balkon ca. 1/2	ca. 8,54	m ²
Wohnfläche	ca. 78,80	m ²

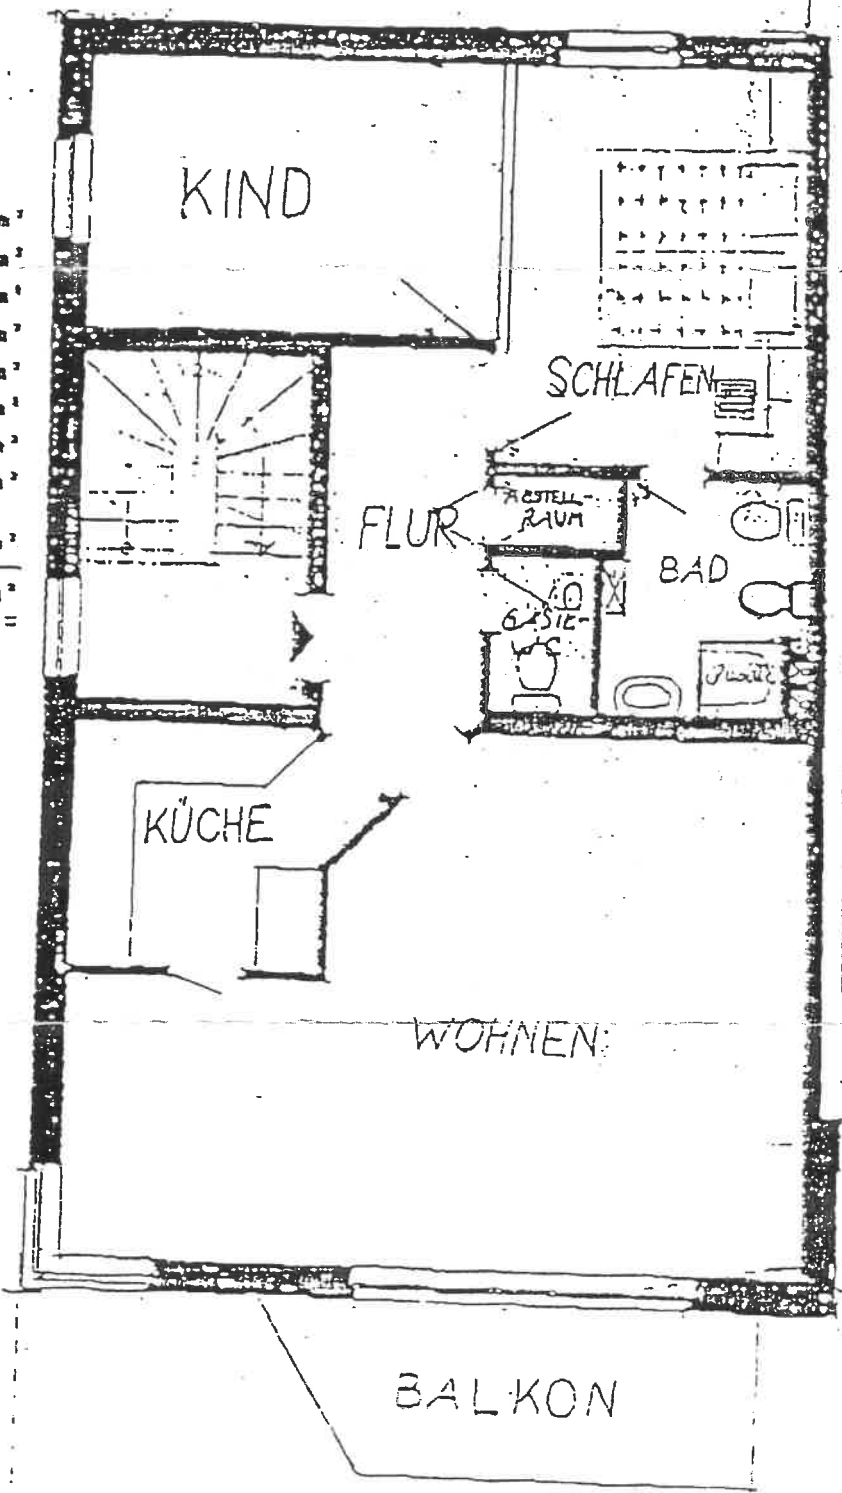

WOHNEN:

BALKON