



Vermessungs- und Katasterverwaltung Niedersachsen

Gemeinde: Osterholz-Scharmbeck, Stadt
Gemarkung: Osterholz-Scharmbeck
Flur: 20 Flurstück: 138/16
Sanierung: Osterholz-Scharmbeck Innenstadt


Liegenschaftskarte 1:1000

Standardpräsentation

Erstellt am 11.06.2024
Aktualität der Daten 08.06.2024

N = 5897650

E = 3248029

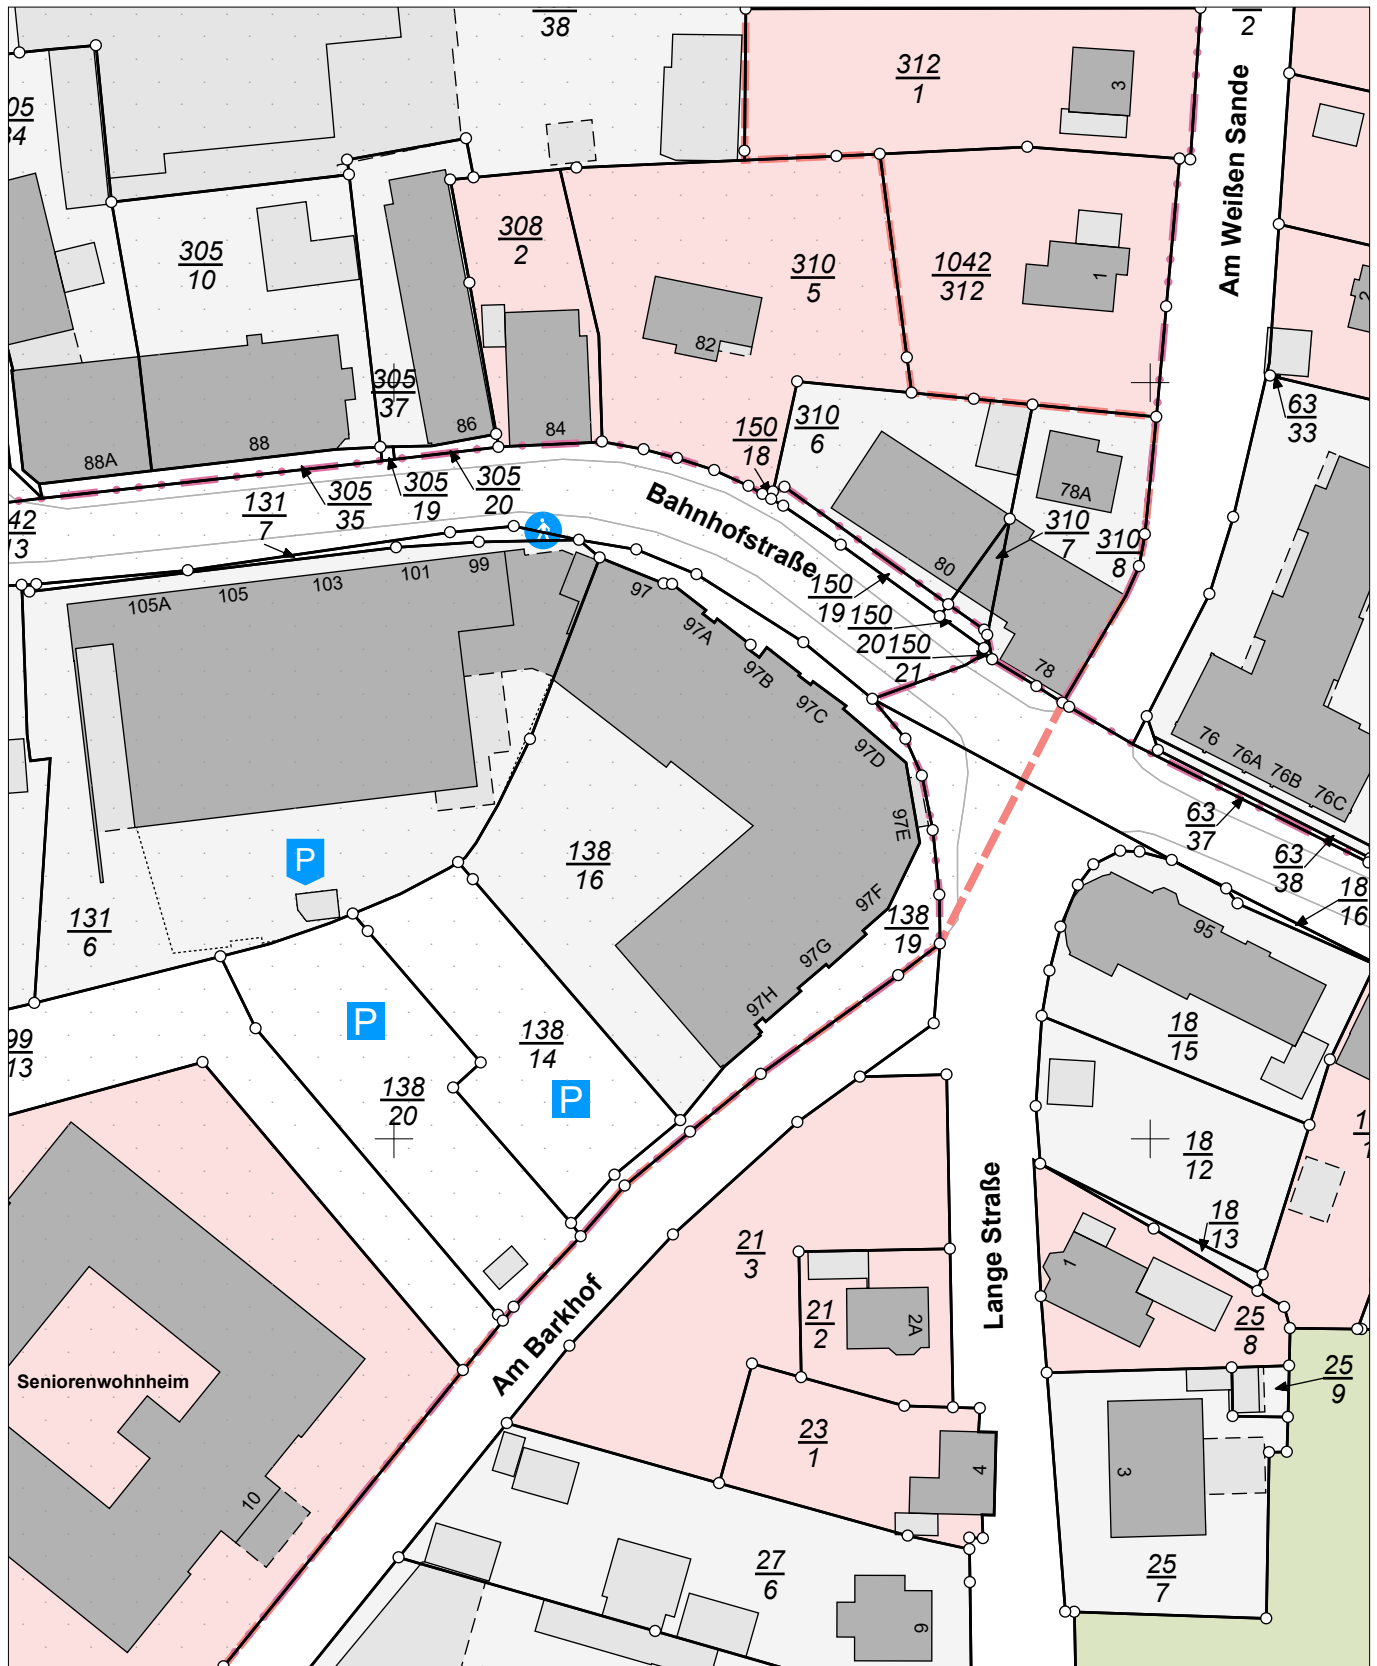

E = 32485949

N = 5897430

Maßstab 1:1000 0 10 20 30 Meter

Verantwortlich für den Inhalt:

Landesamt für Geoinformation und Landesvermessung Niedersachsen
Regionaldirektion Otterndorf - Katasteramt Osterholz-Scharmbeck -
Pappstraße 4
27711 Osterholz-Scharmbeck

Bereitgestellt durch:

ÖbVI Carsten Bruns

Rathausstraße 3
27711 Osterholz-Scharmbeck

Zeichen: 240189

Bei einer Verwertung für nichteigene oder wirtschaftliche Zwecke oder einer öffentlichen Wiedergabe sind die Allgemeinen Geschäfts- und Nutzungsbedingungen (AGNB) zu beachten; ggf. sind erforderliche Nutzungsrechte über einen zusätzlich mit der für den Inhalt verantwortlichen Behörde abzuschließenden Nutzungsvertrag zu erwerben.