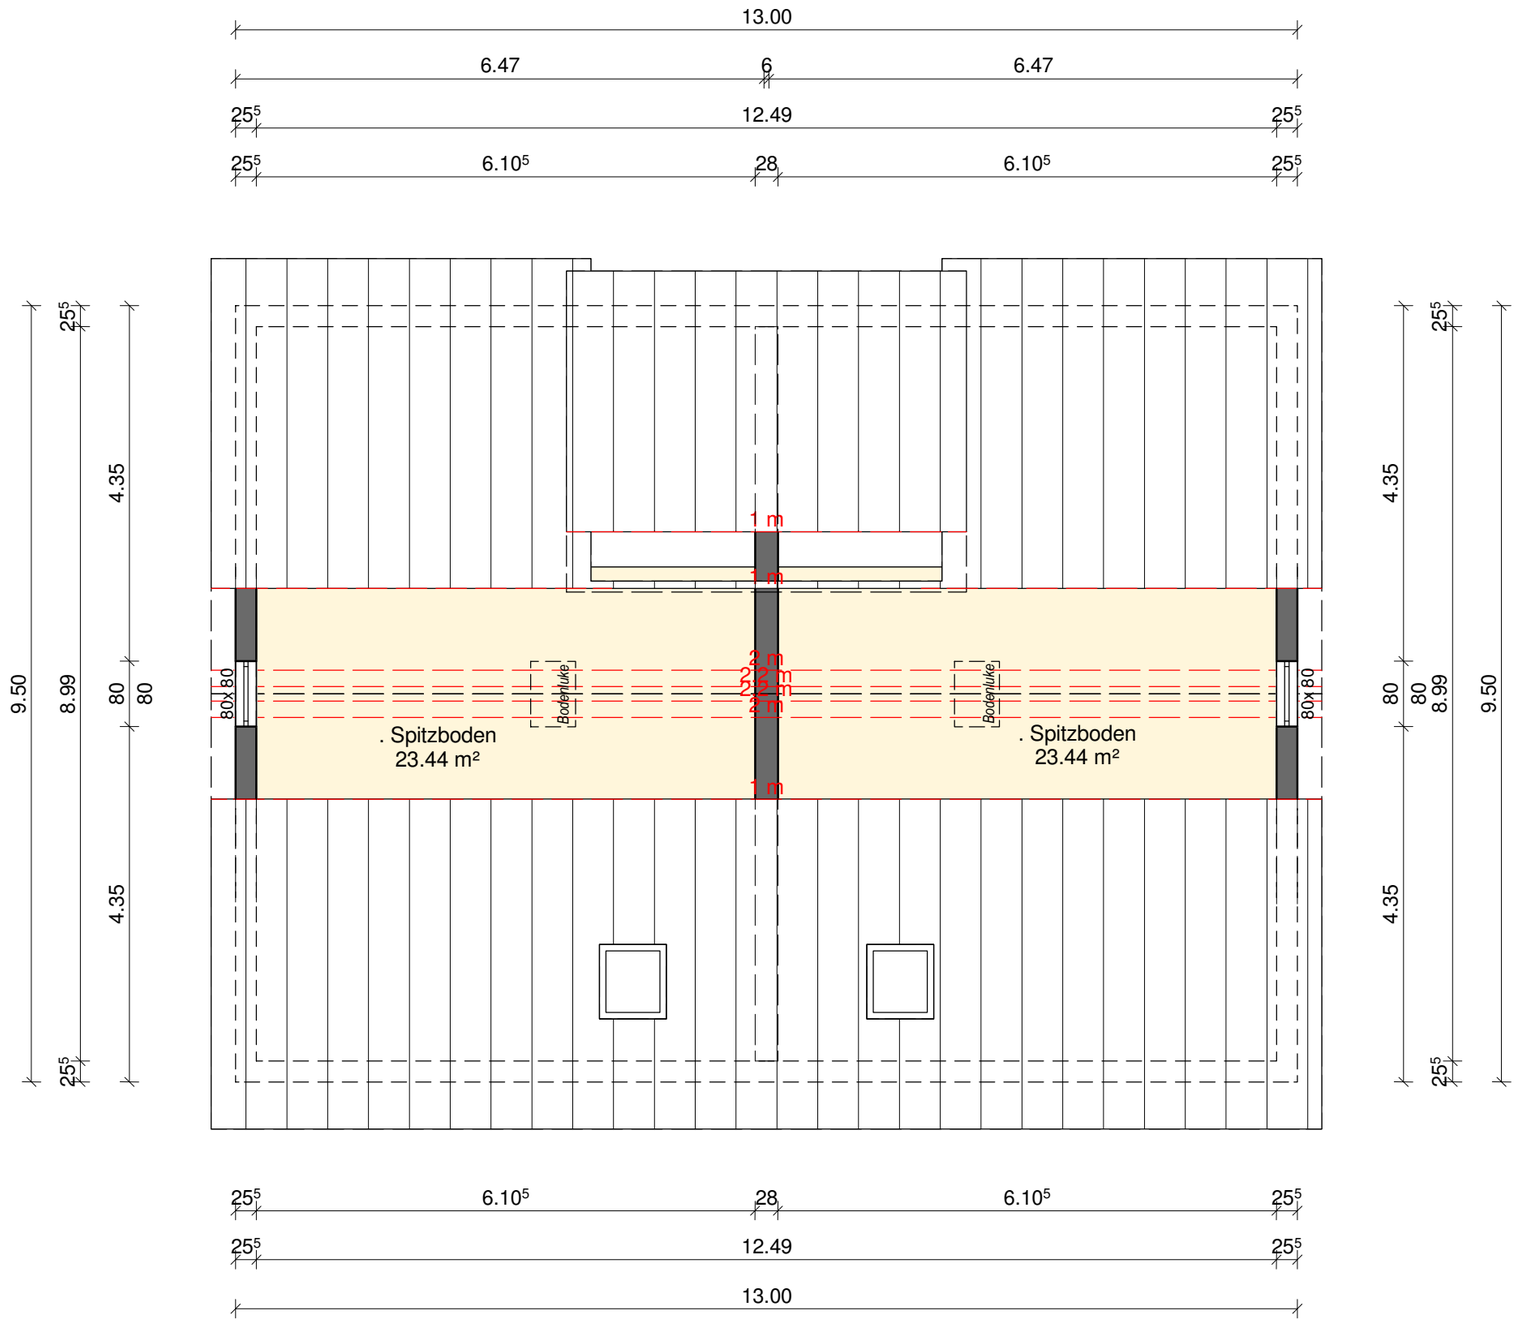SPITZBODEN 1:75