




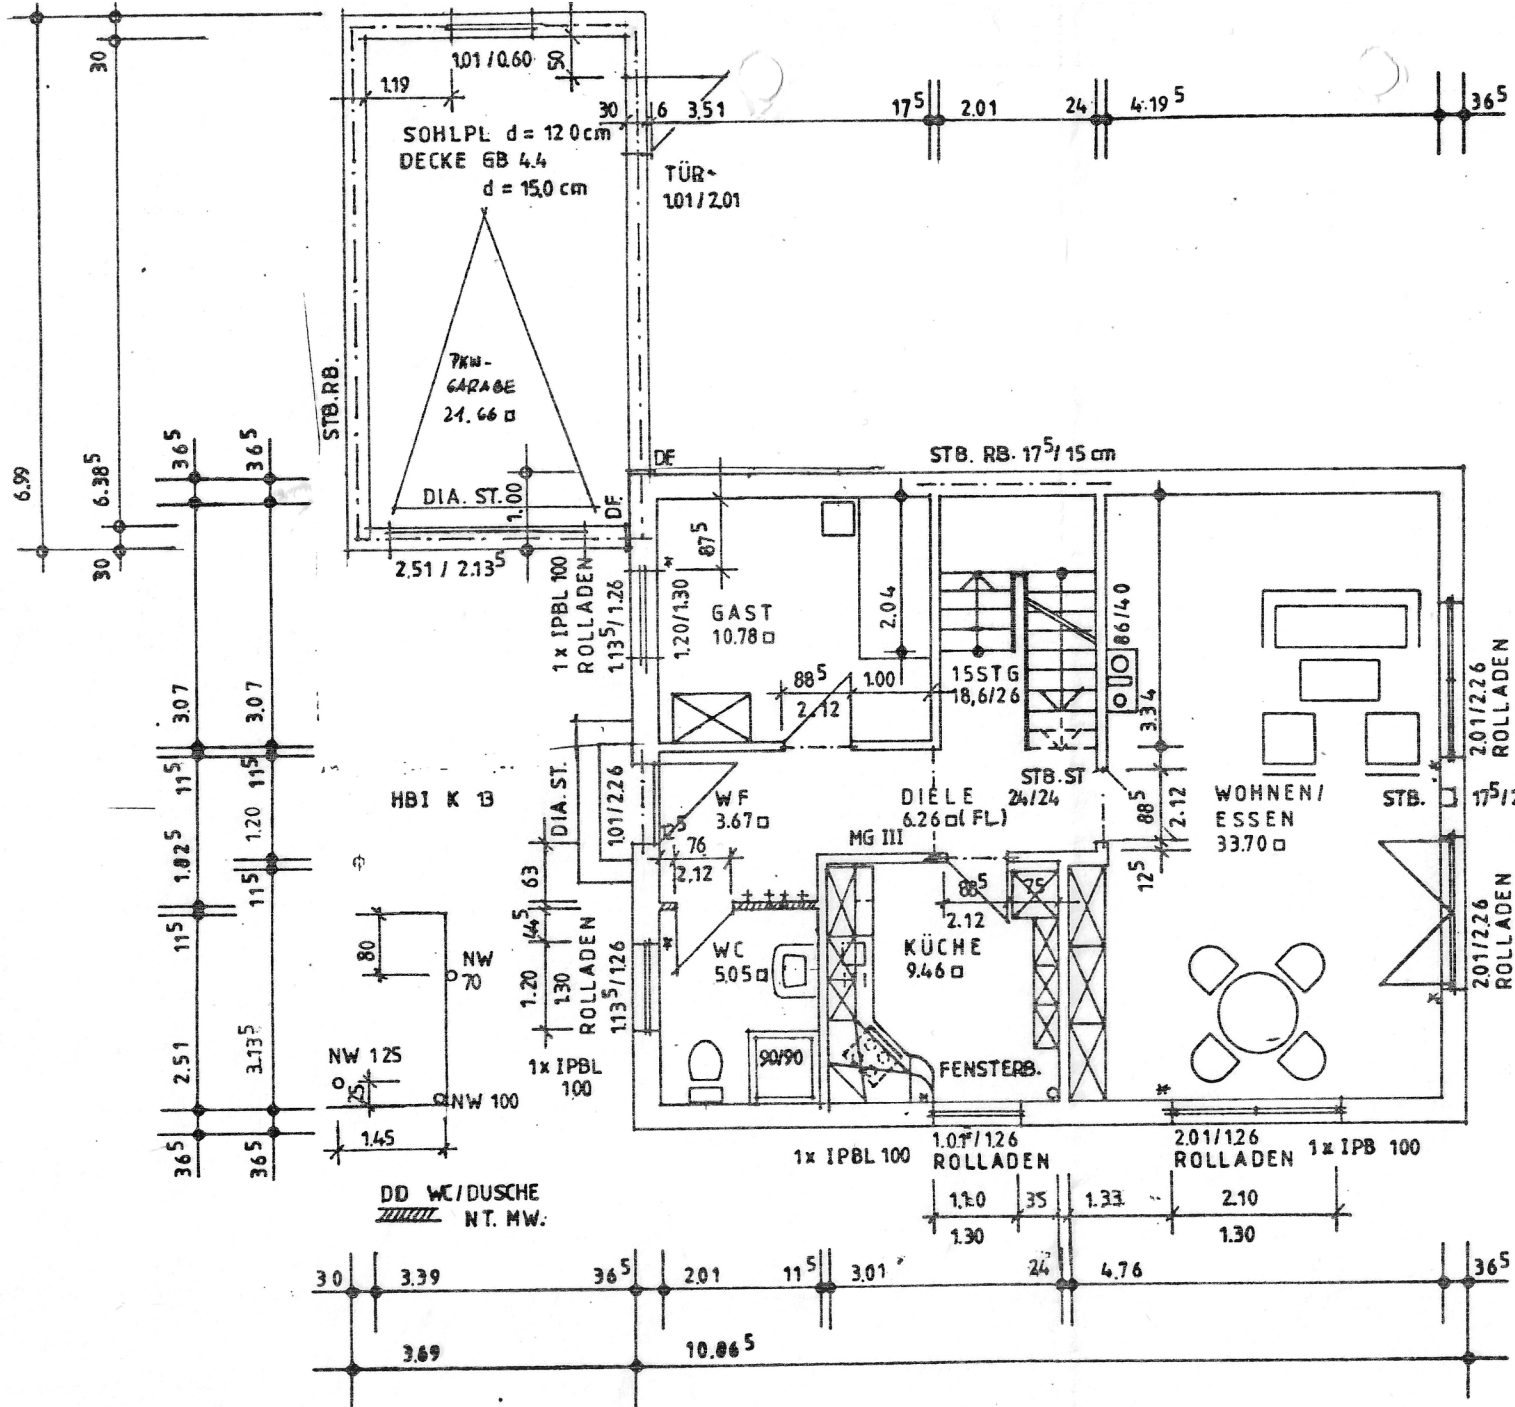

BV. KREMER

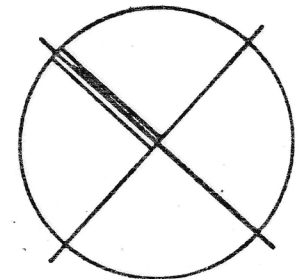

EG ROLLADEN KS GESCHÄUMT
 AUSSENWÄNDE:
 10.0 cm VERBL. MW.
 40 cm LUFT
 5.0 cm ISOLIERUNG
 17.5 cm KS. MW.
 DECKE d = 15.0 cm
 * GURTWICKLER

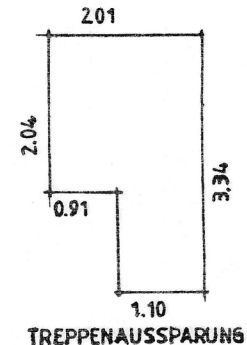

BAUHERR:

AUFGESTELLT:
 LILIENTHAL, DEN 09.06.86

Ingo Ensslen
 Dipl.-Ing. Architekt
 Klepperhof 30
 2804 Lillienthal
 Tel. 04298/6097

ERDGESCHOSS

M 1:100