


GREEN HILLS

LEBEN MIT DER NATUR

85 DESIGNWOHNUNGEN
 3 STADTHÄUSER
 1 KITA MIT 2 APARTMENTS
 UND GEMEINSCHAFTSRAUM
 120 TG-STELLPLÄTZE

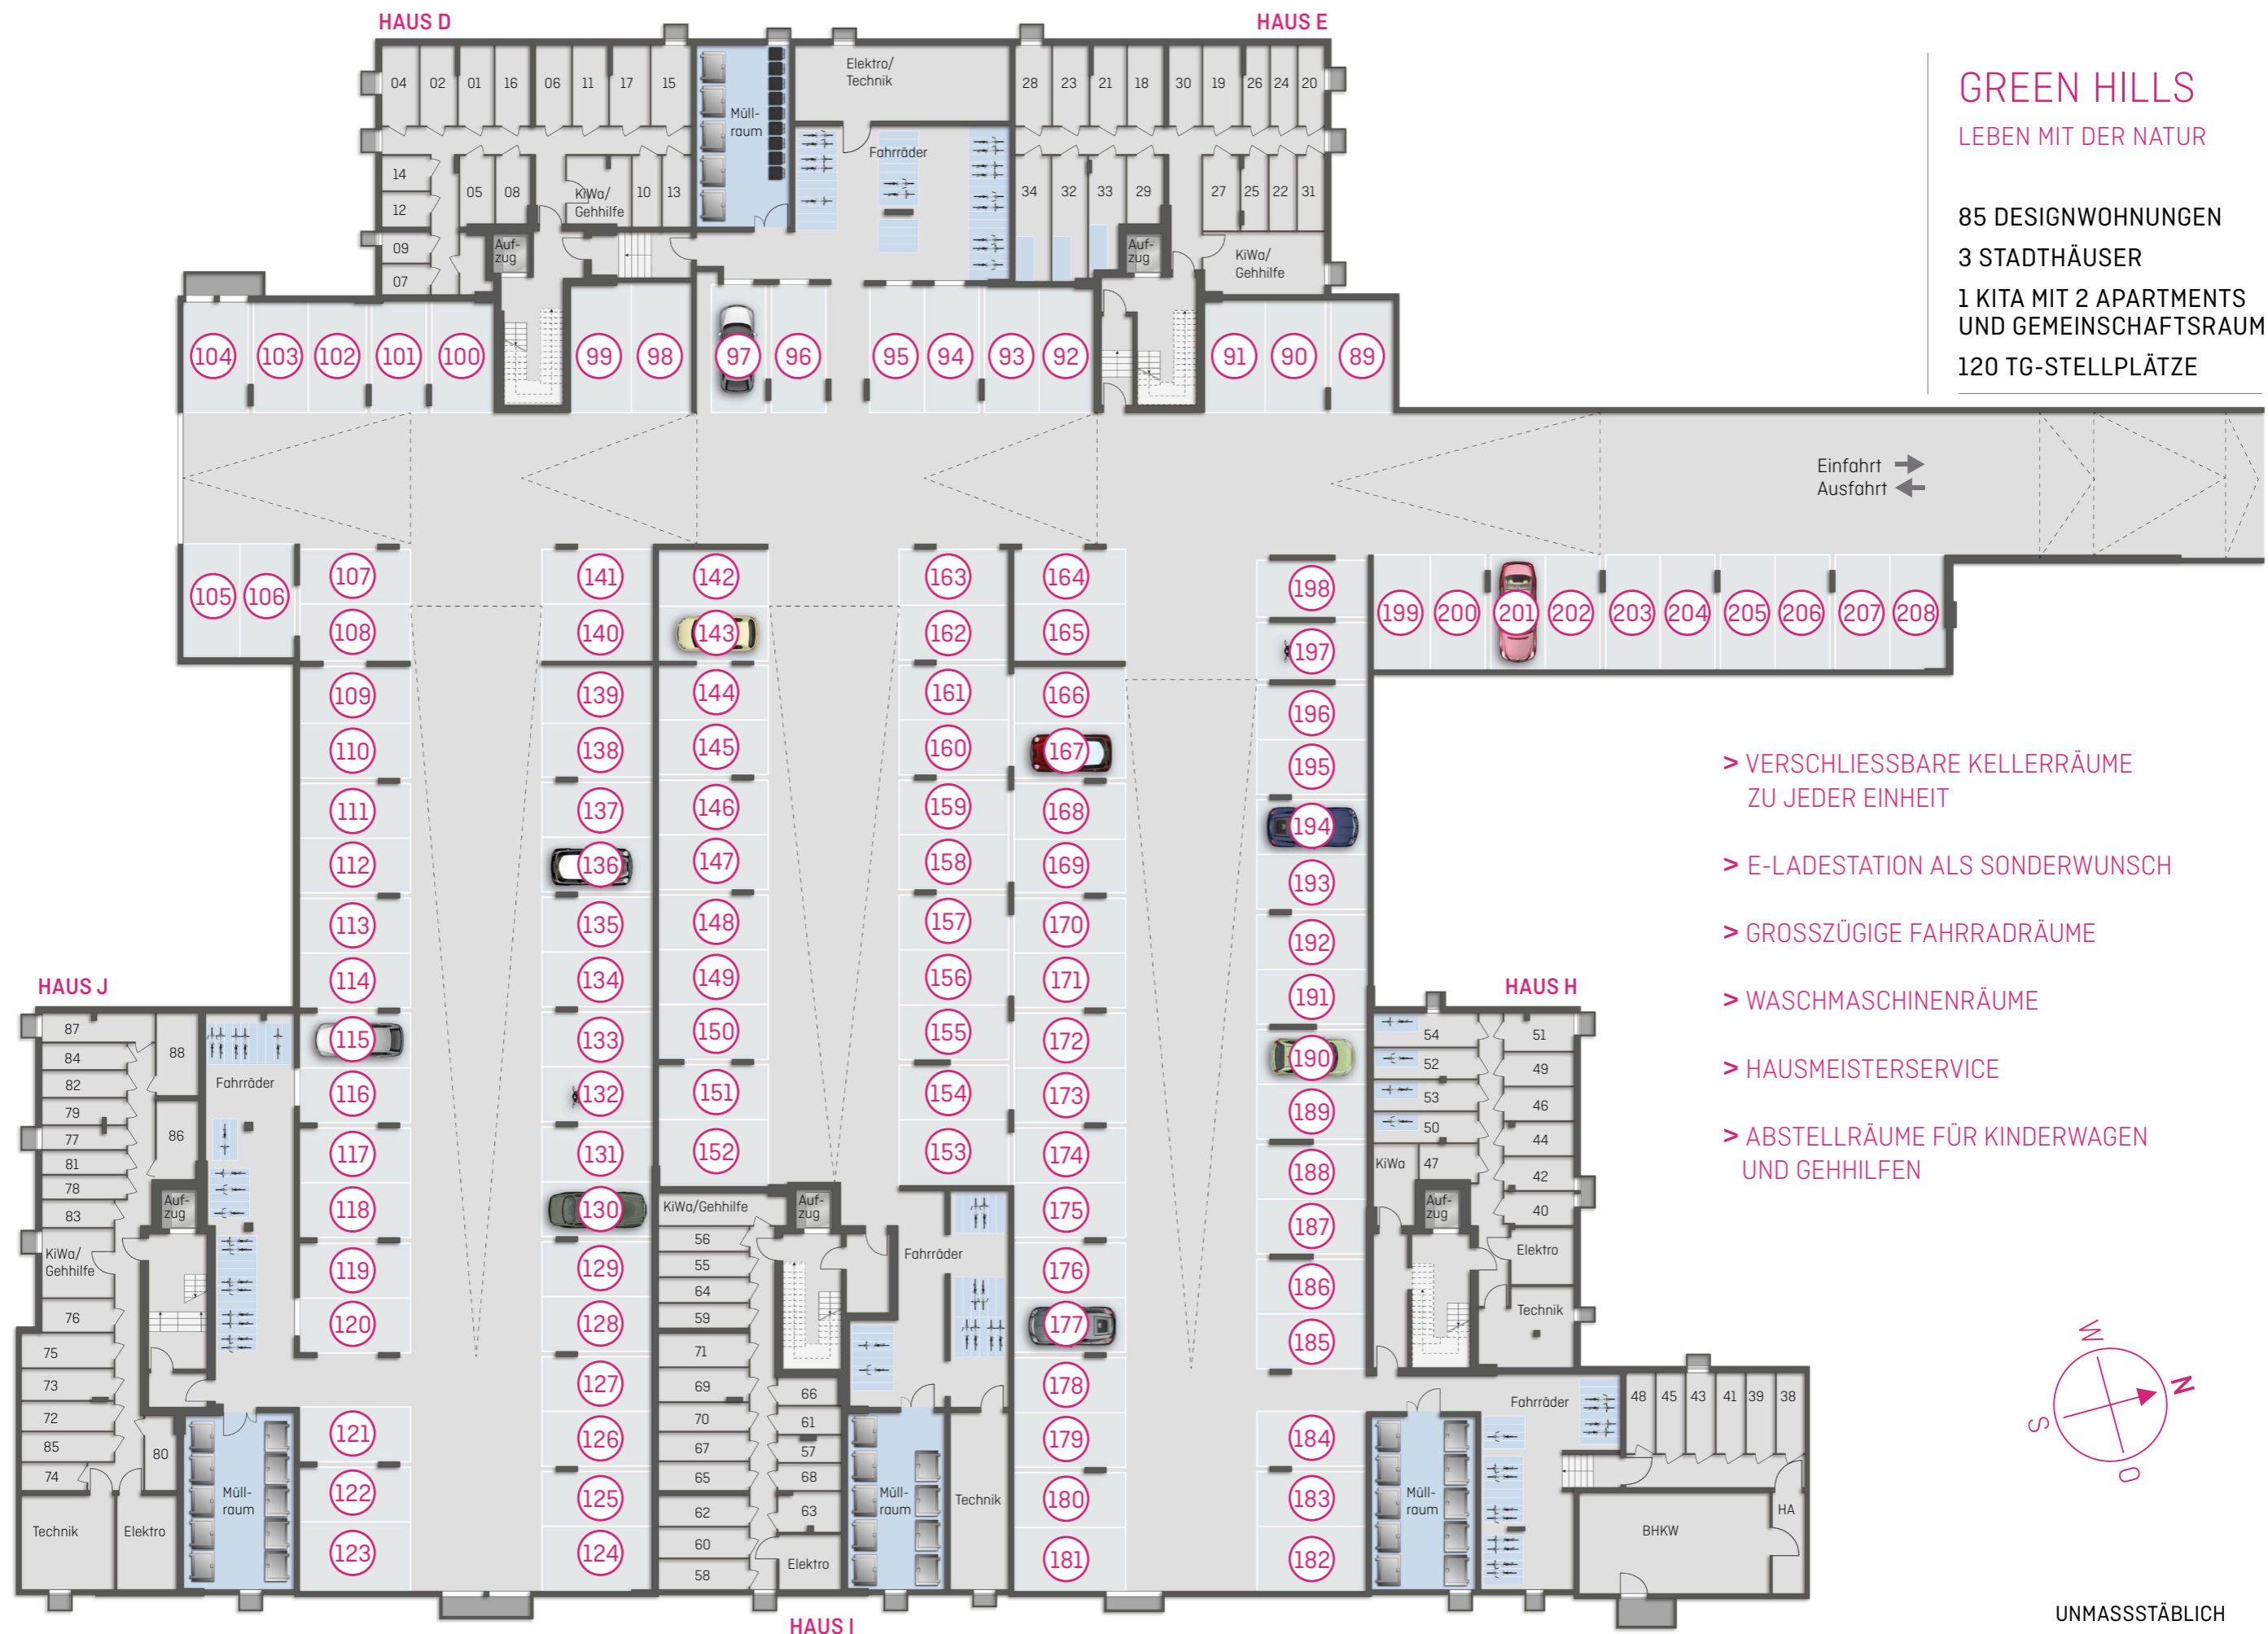

- > VERSCHLISSBARE KELLERRÄUME ZU JEDER EINHEIT
- > E-LADESTATION ALS SONDERWUNSCH
- > GROSSZÜGIGE FAHRRADRÄUME
- > WASCHMASCHINENRÄUME
- > HAUSMEISTERSERVICE
- > ABSTELLRÄUME FÜR KINDERWAGEN UND GEHHILFEN

Unverbindliche Illustration.

UNMASSTÄBLICH