



▼ Erdgeschoss

GESAMTFLÄCHE: 118.73 m<sup>2</sup> • WOHNFLÄCHE: 104.28 m<sup>2</sup> • RÄUME: 13

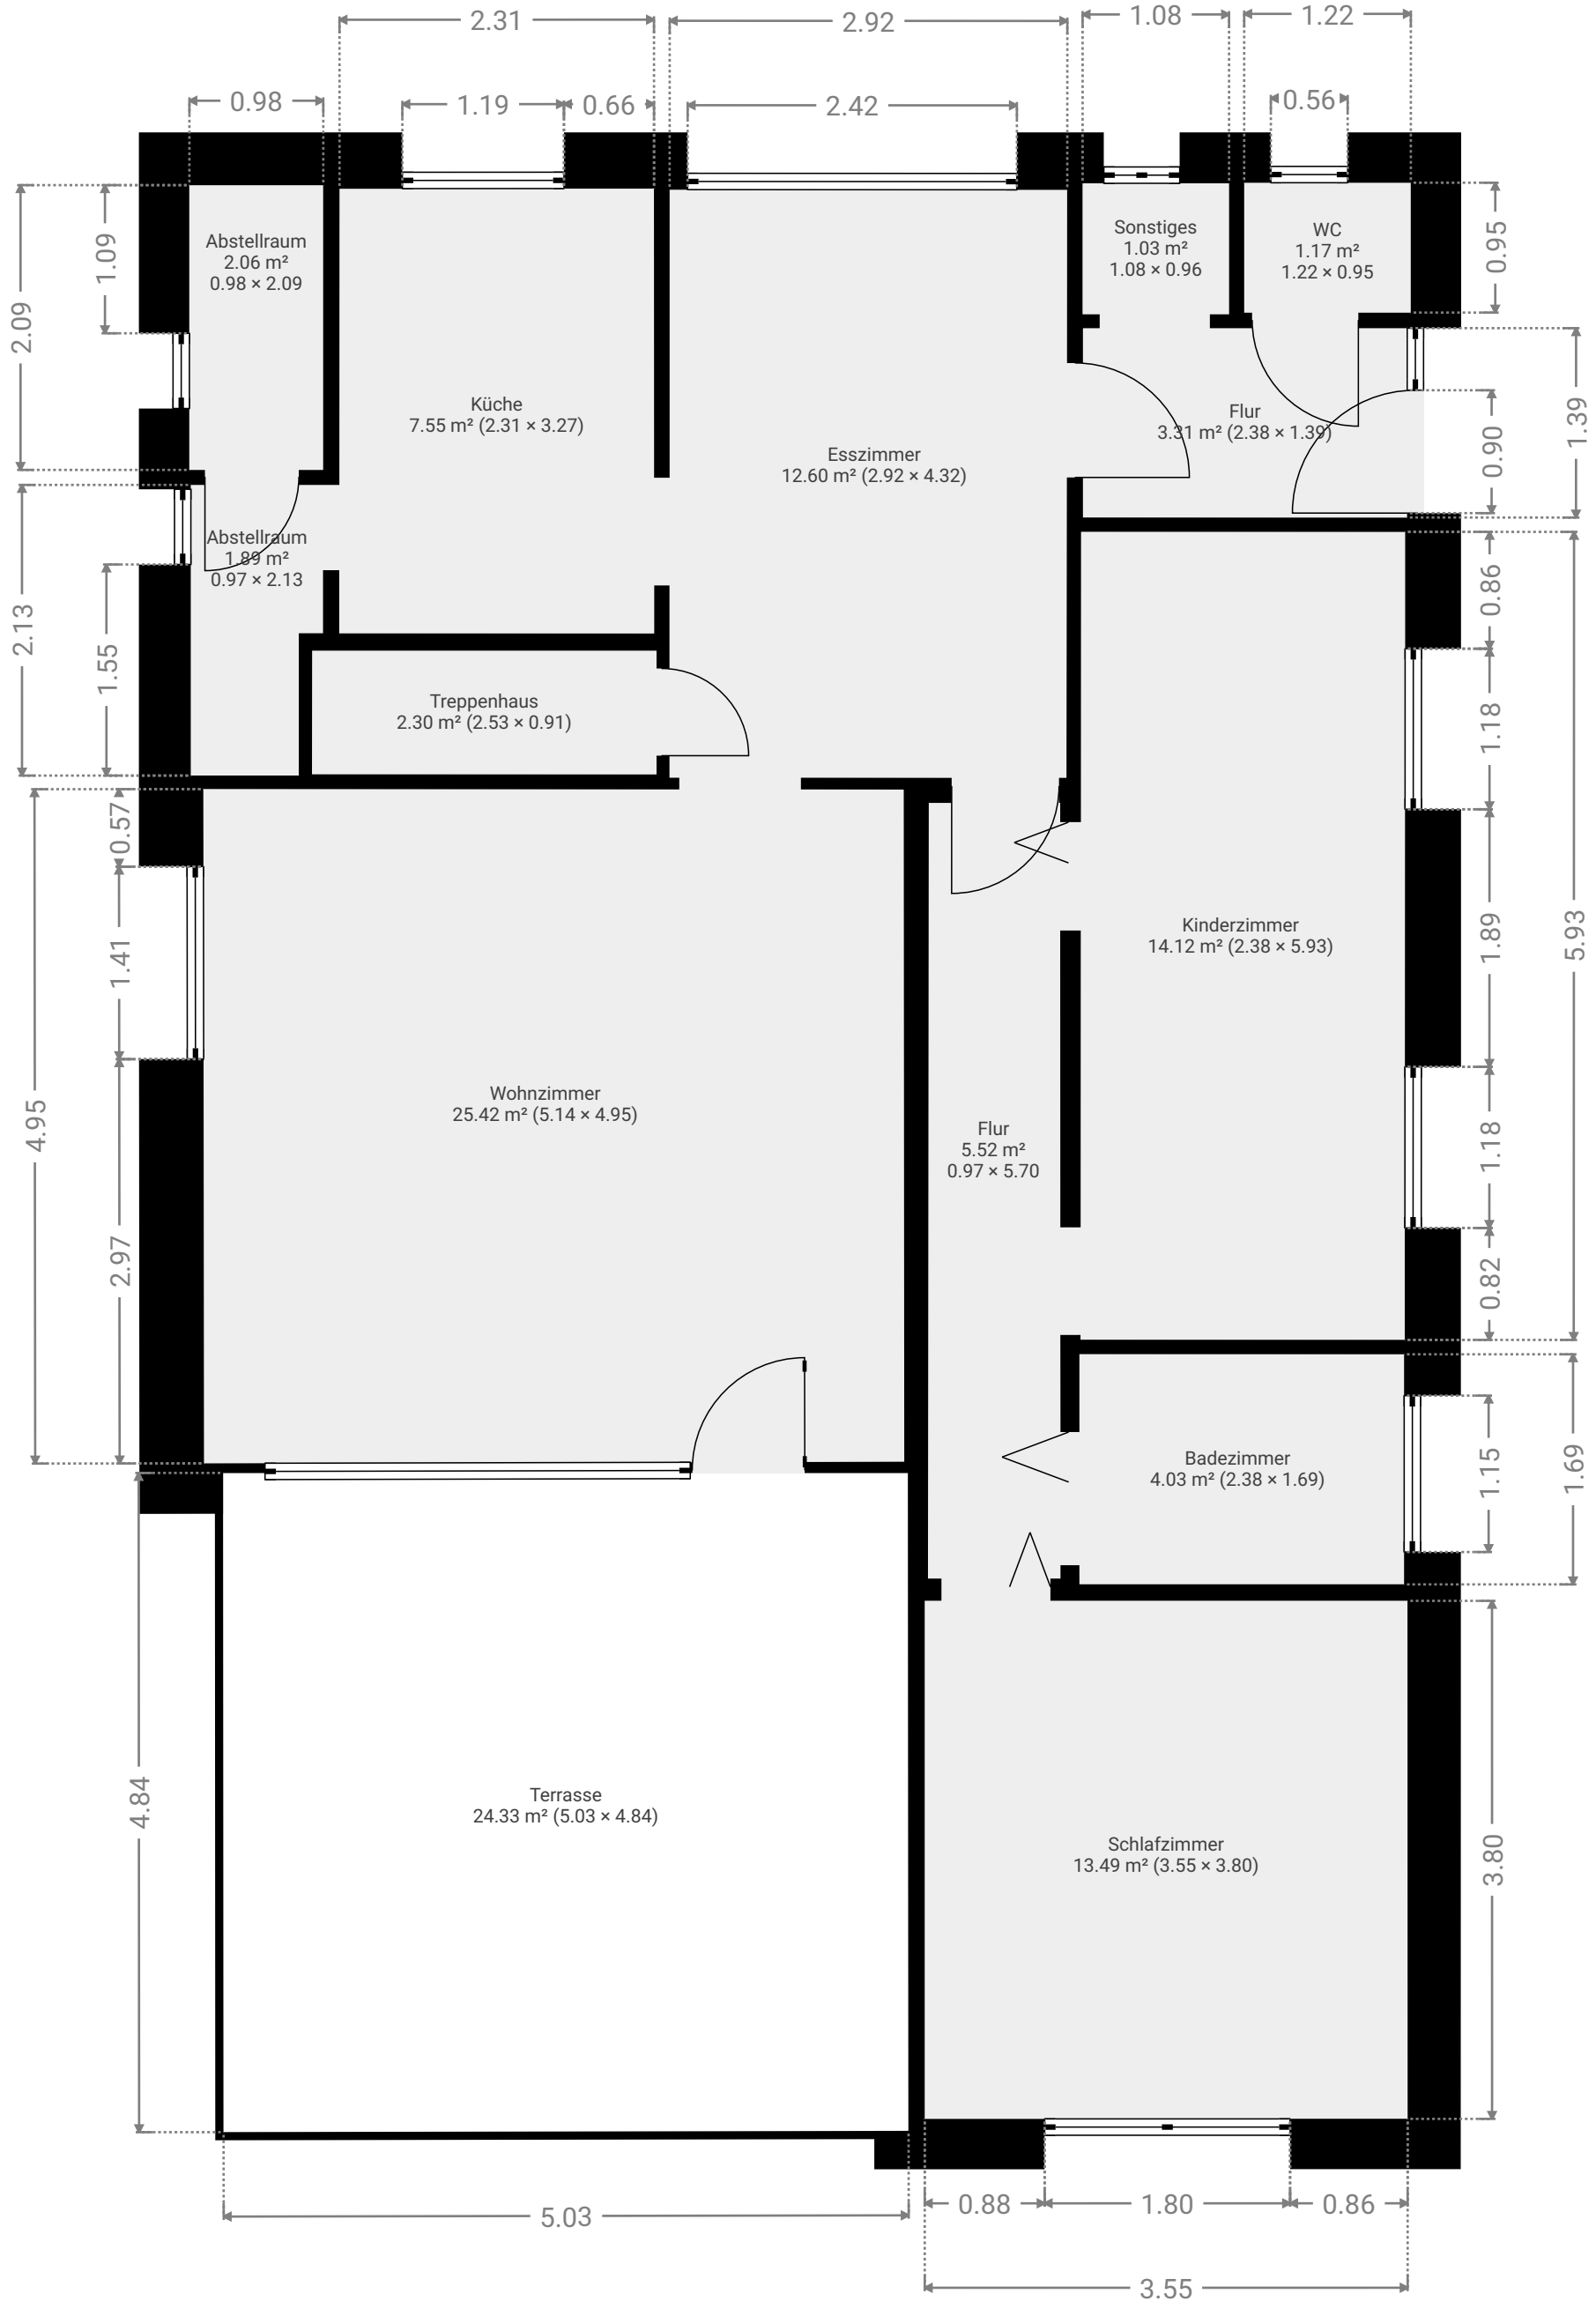


DIESER GRUNDRISS WURDE OHNE JEDGLICHE GARANTIE GELIEFERT. Raumhöhen variieren. Fenster- und Türmaße verstehen sich als liches Maß der Laibung bzw. Zarge. Die Wandstärken sind grobe Annahmen.

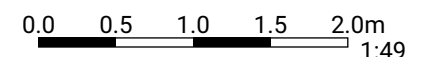

▼ 1. Untergeschoss

GESAMTFLÄCHE: 98.92 m<sup>2</sup> • WOHNFLÄCHE: 61.78 m<sup>2</sup> • RÄUME: 6

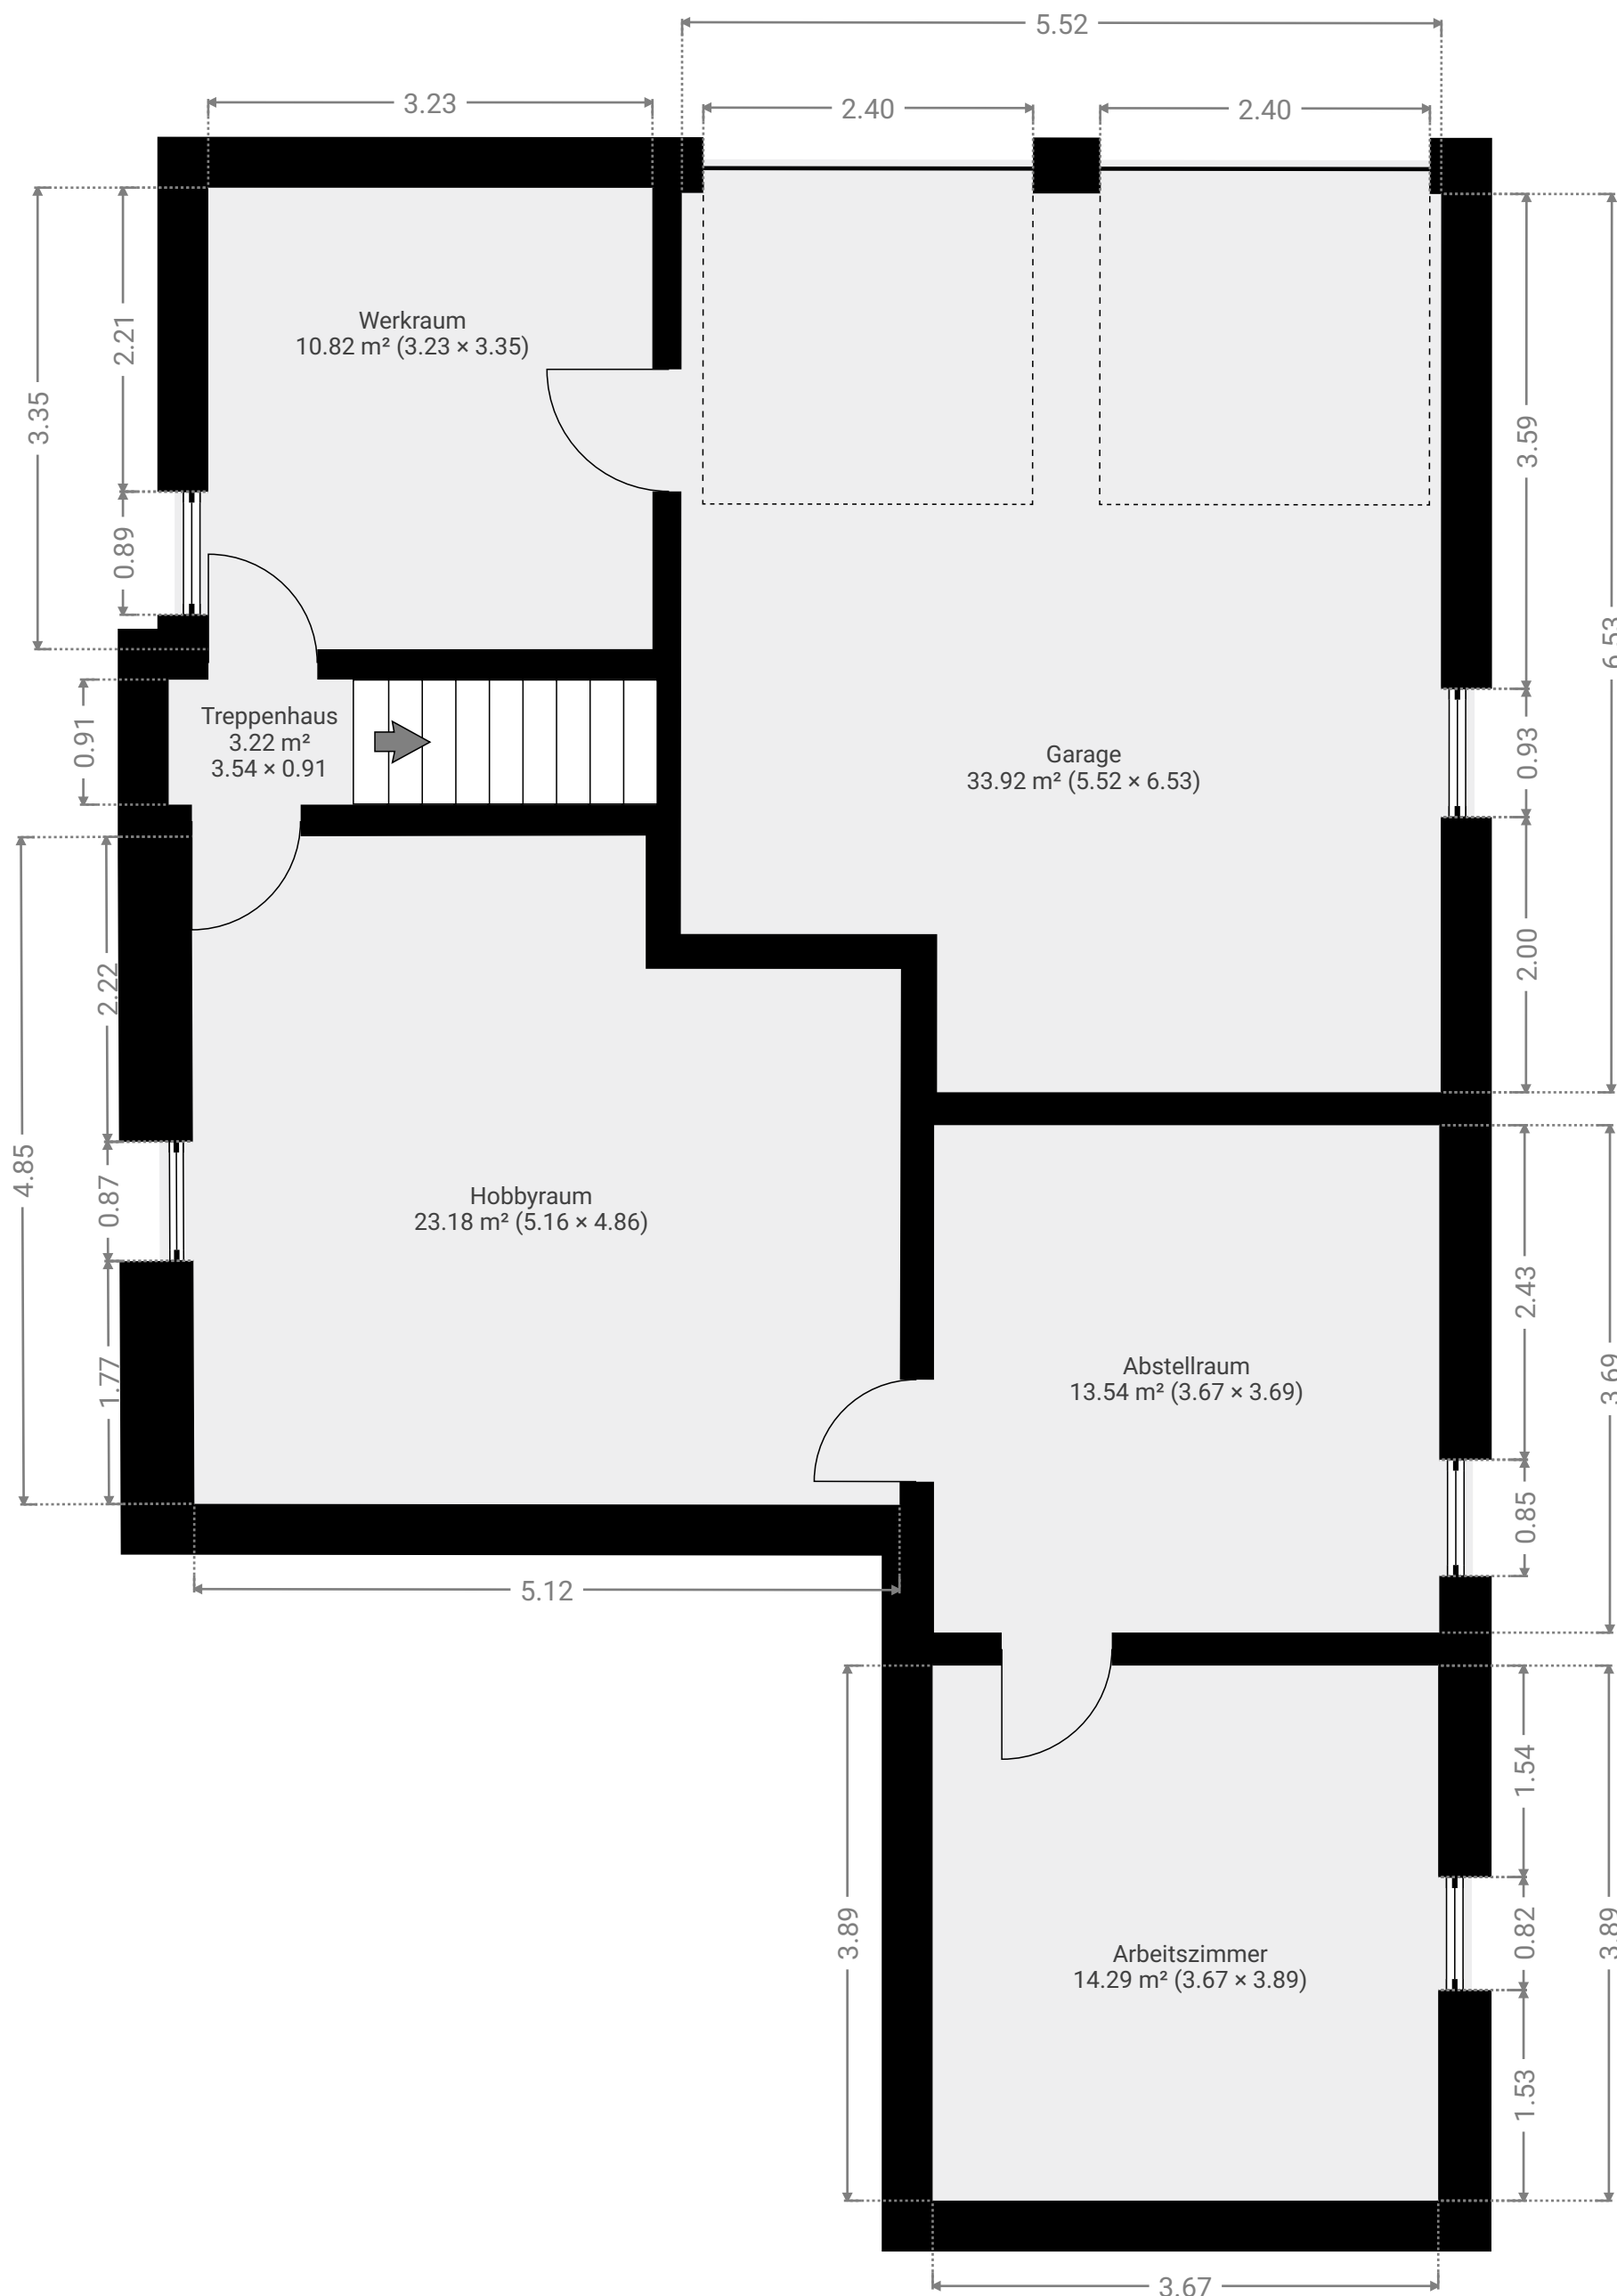

DIESER GRUNDRISS WURDE OHNE JEGLICHE GARANTIE GELIEFERT. Raumhöhen variieren. Fenster- und Türmaße verstehen sich als lichtiges Maß der Laibung bzw. Zarge. Die Wandstärken sind grobe Annahmen.

