


UNTERGESCHOSS

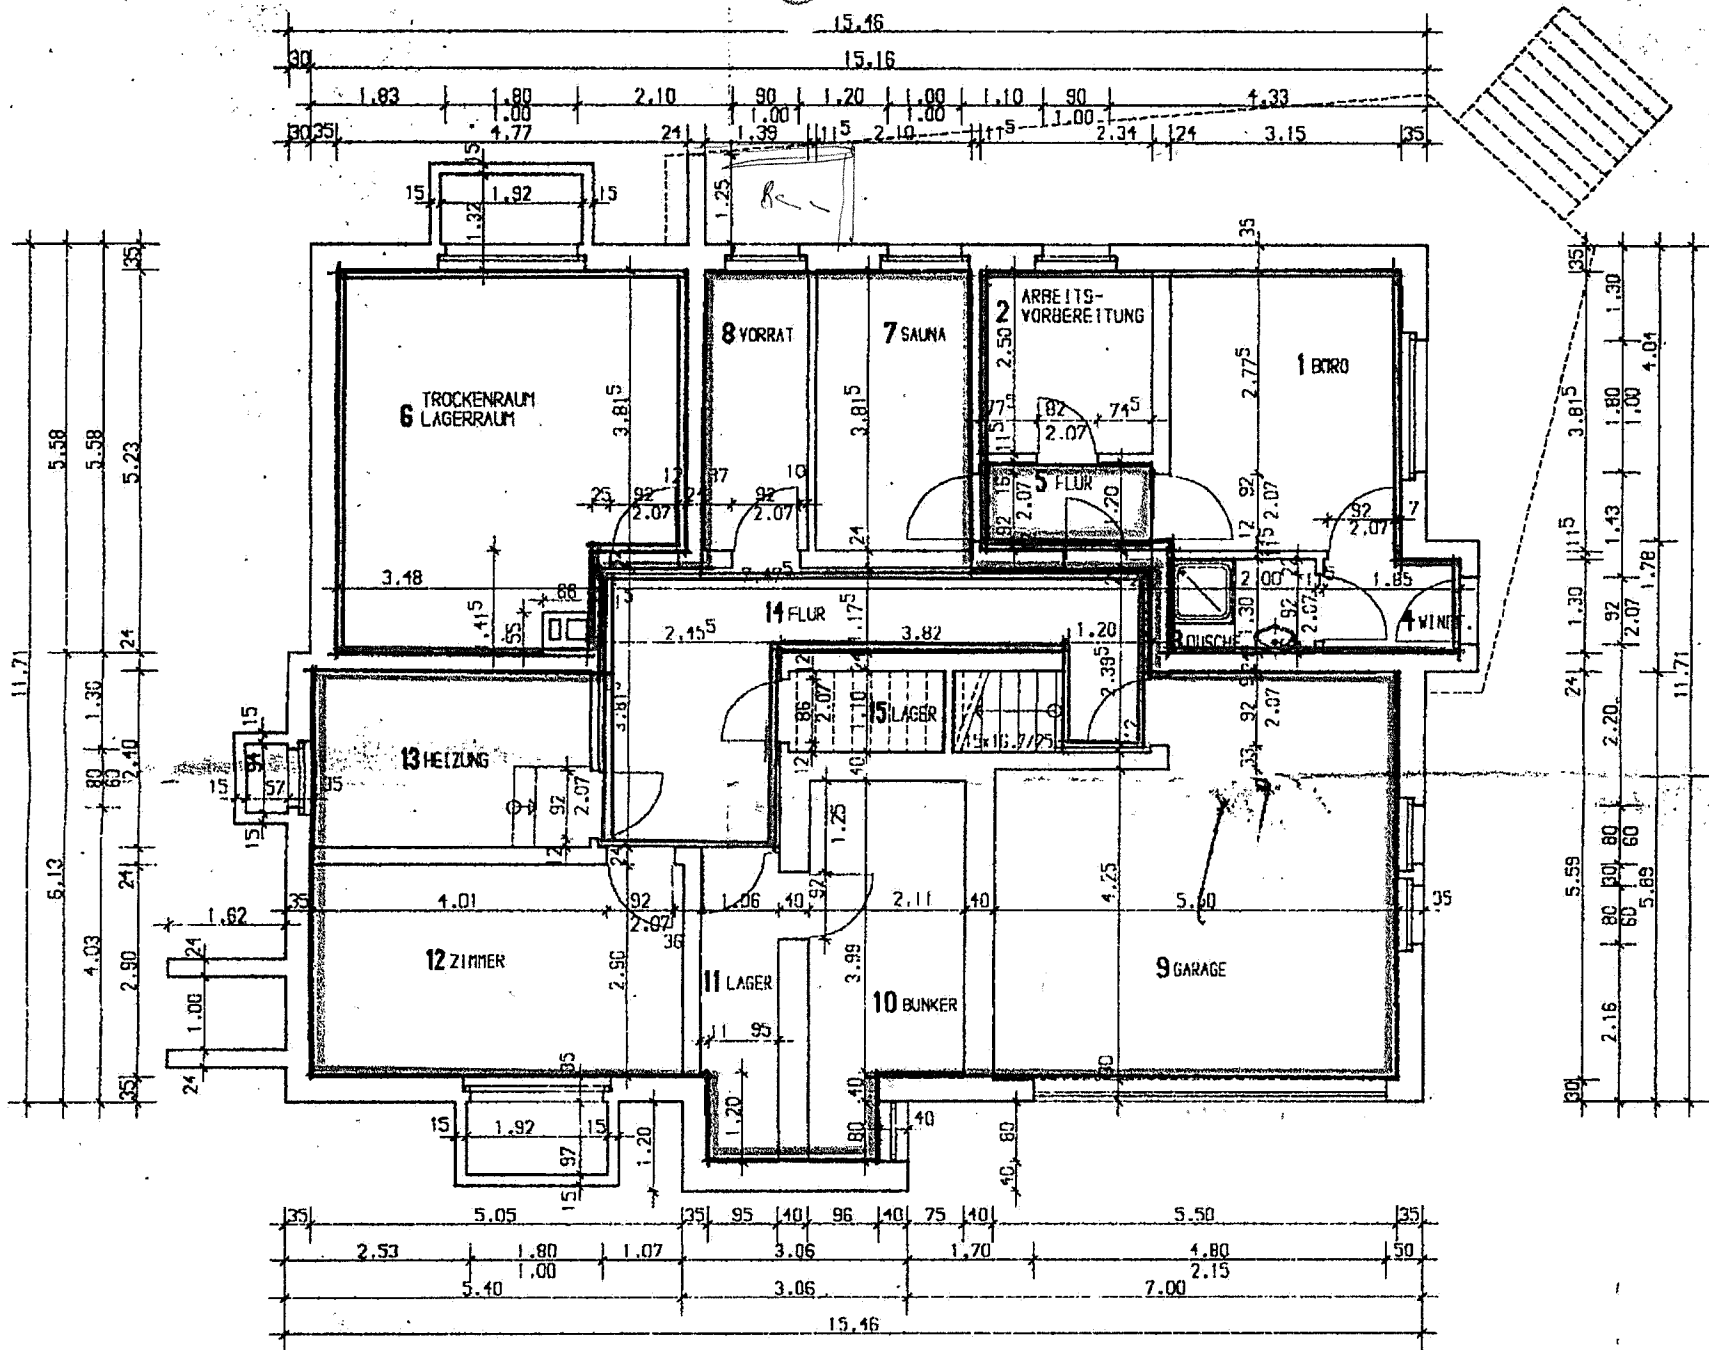

Datum	Bearbeitet	Änderungen

LEGENDE:

- PRIVAT GENUTZTE RÄUME
- DIENSTLICH GENUTZTE RÄUME

Dienststelle		08161		STAATLICHES HOCHBAUAMT II FREIBURG KARTÄUSER STR. 61 B 79104 FREIBURG / BR. TEL: (0761) 3195-0 FAX: (0761) 3195-380	
02134000					
Bauwerk		F300100B		DEUTSCH/FRANZ. BRIGADE GENERALS-VILLA MÜLLHEIM BURGUNDERSTR. 30	
Planart		Plannummer		Version	
		1		:100	
Maßstab		A 2		GEWANT	
Plangröße		100 a2.pla		GRUNDRISSE	
Plat / Dxf		27.10.1995		aufschlagen	
Datum		Verf./Ent am:		Gezeichnet	
		GU/BUR		Gesehen	
		Bearbeitet		Antw./Vorstand	
		GU		i.d. Forderung	