

EINHEIT "H"
308 qm

EINHEIT "G"
194 qm

EINHEIT "F"
88 qm


EINHEIT "E"
95 qm

EINHEIT "C"
77 qm

EINHEIT "B"
80 qm

EINHEIT "D"
142 qm

EINHEIT "A"
202 qm

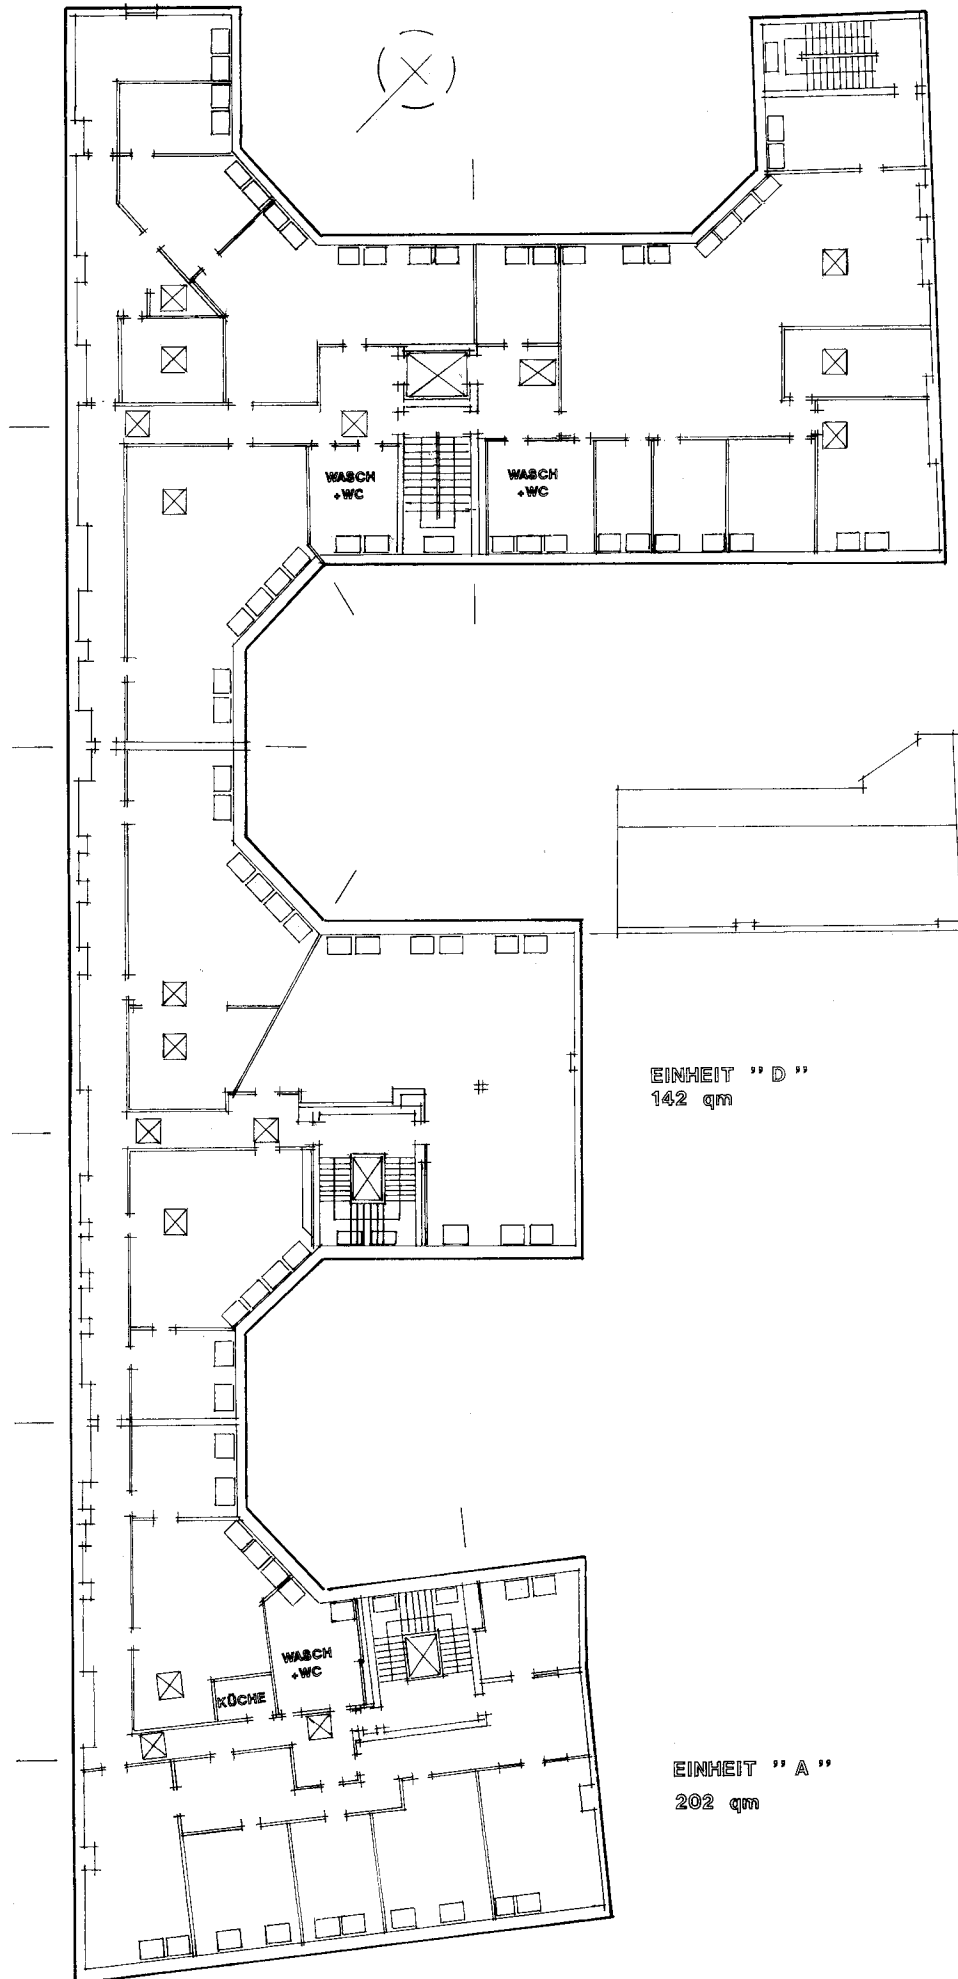

SCHÖNHAUSER ALLEE 6/7

5. OBERGESCHOSS