






WOHNEN IN ALT EGGENBERG
BURENSTRASSE
60 | 8020 GRAZ | EGGENBERG

G 4 Zimmer
ARTEN-
Wohnung


wohnung_01

GESCHOSS	EG
ZIMMER	4
WOHNNUTZFLÄCHE	91,55 m ²
GARTEN	78,46m ²
TERRASSE	38,29m ²
KA08	8,83m ²
PKW-STELLPLATZ	P09

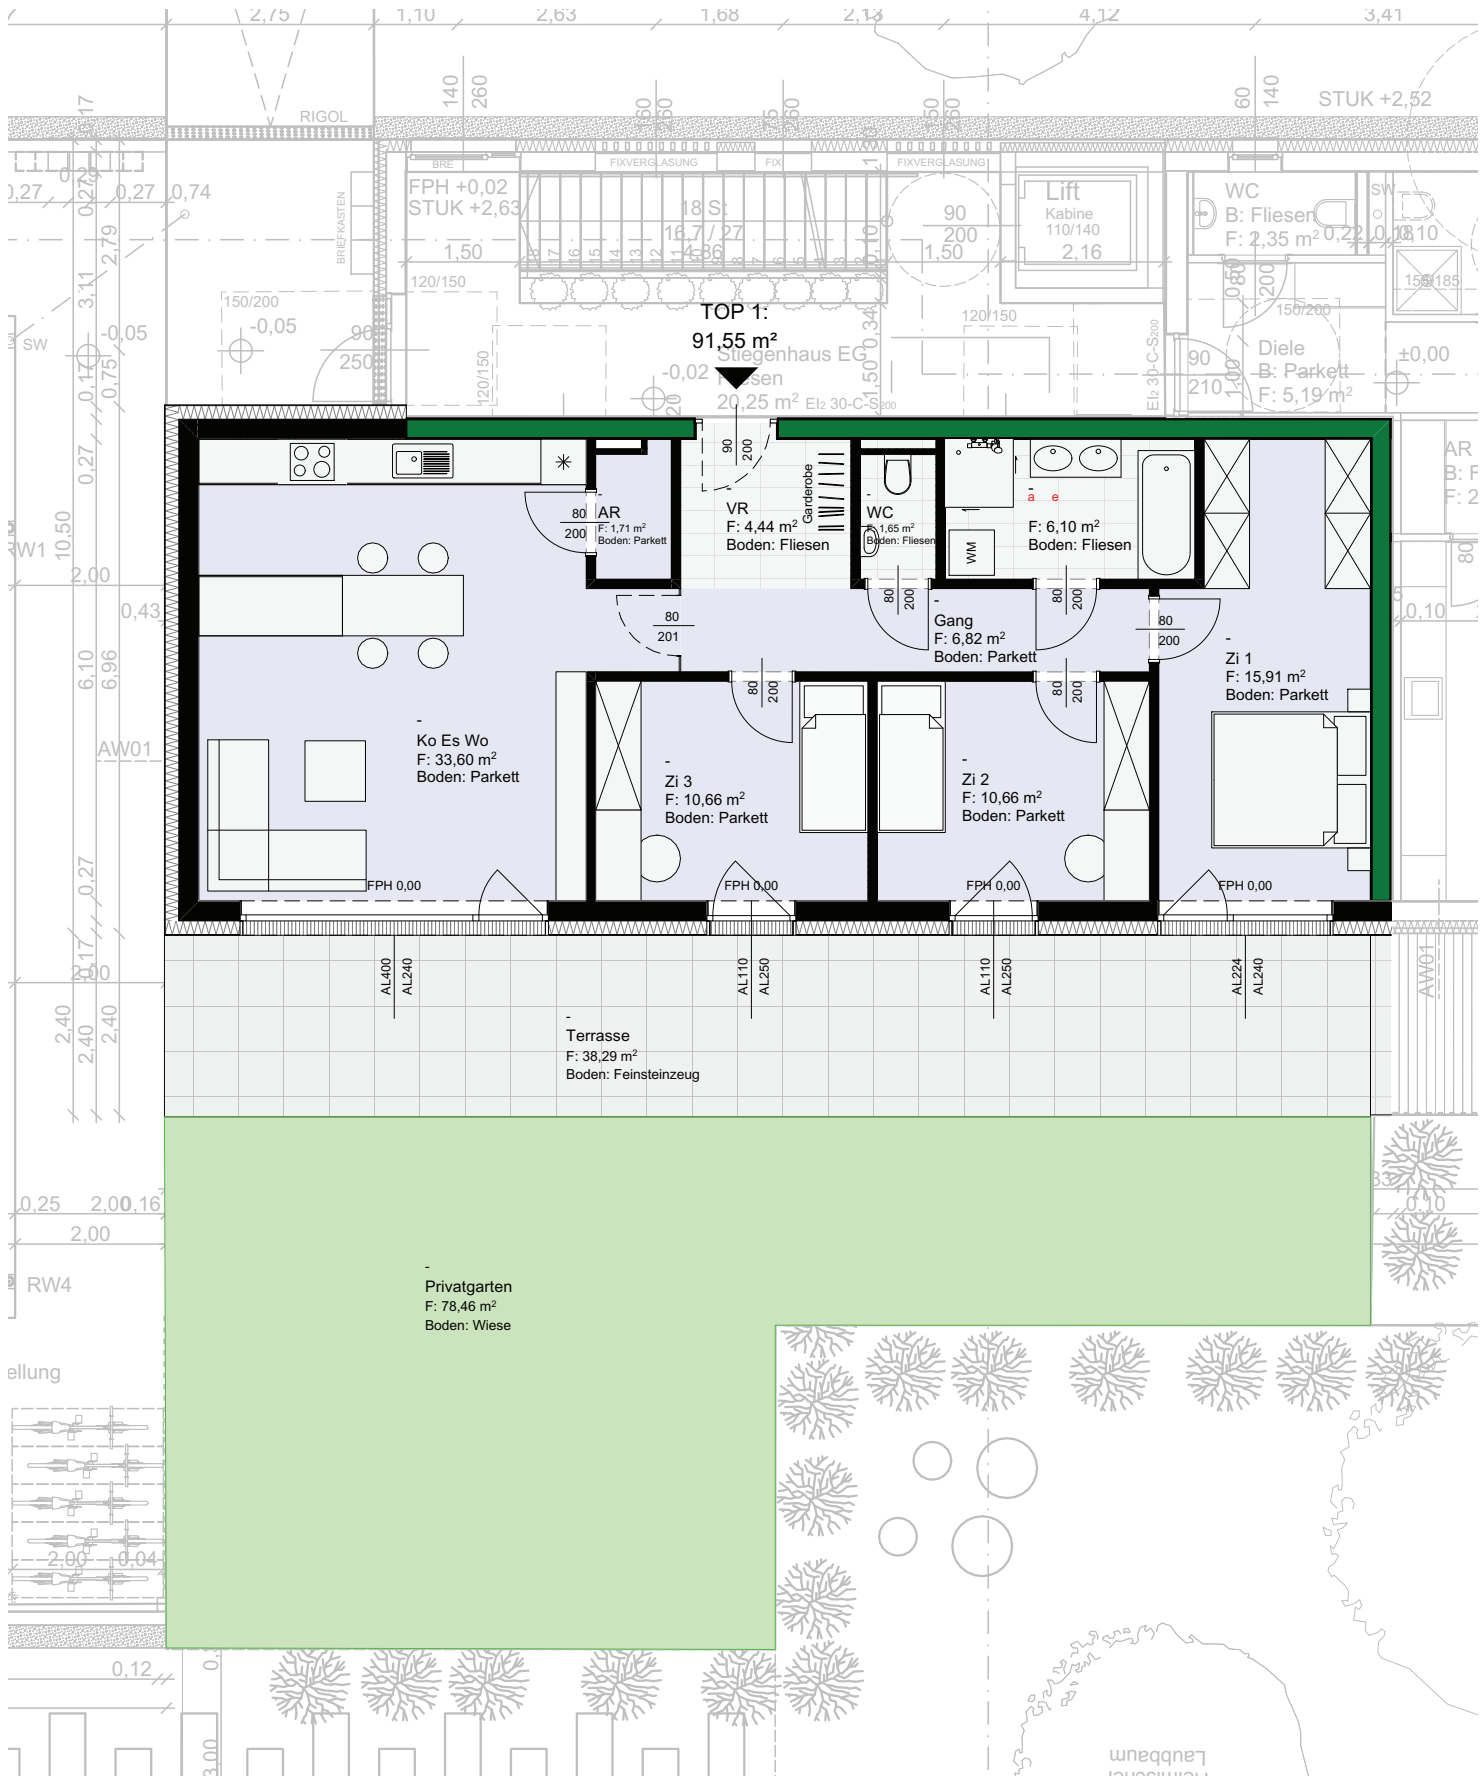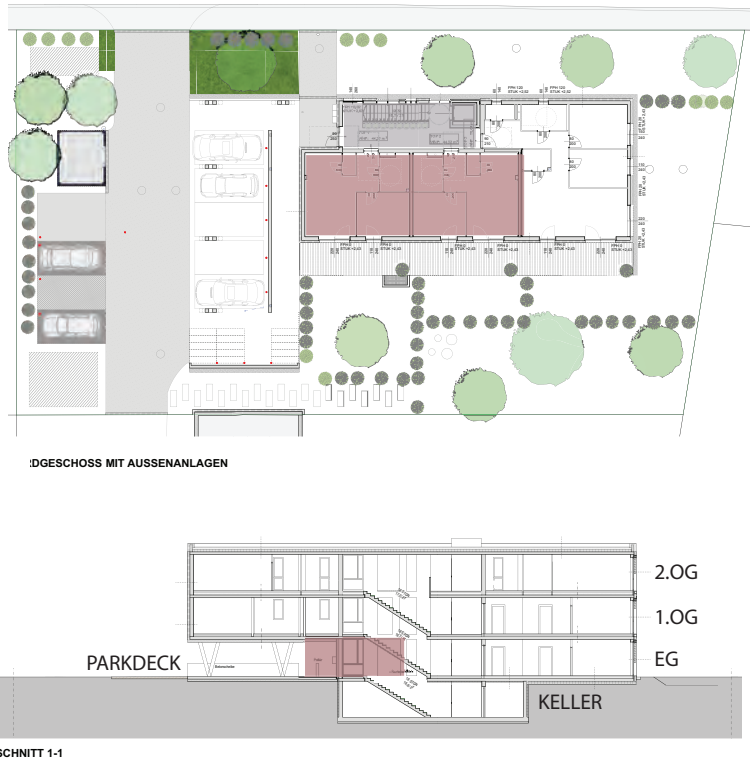


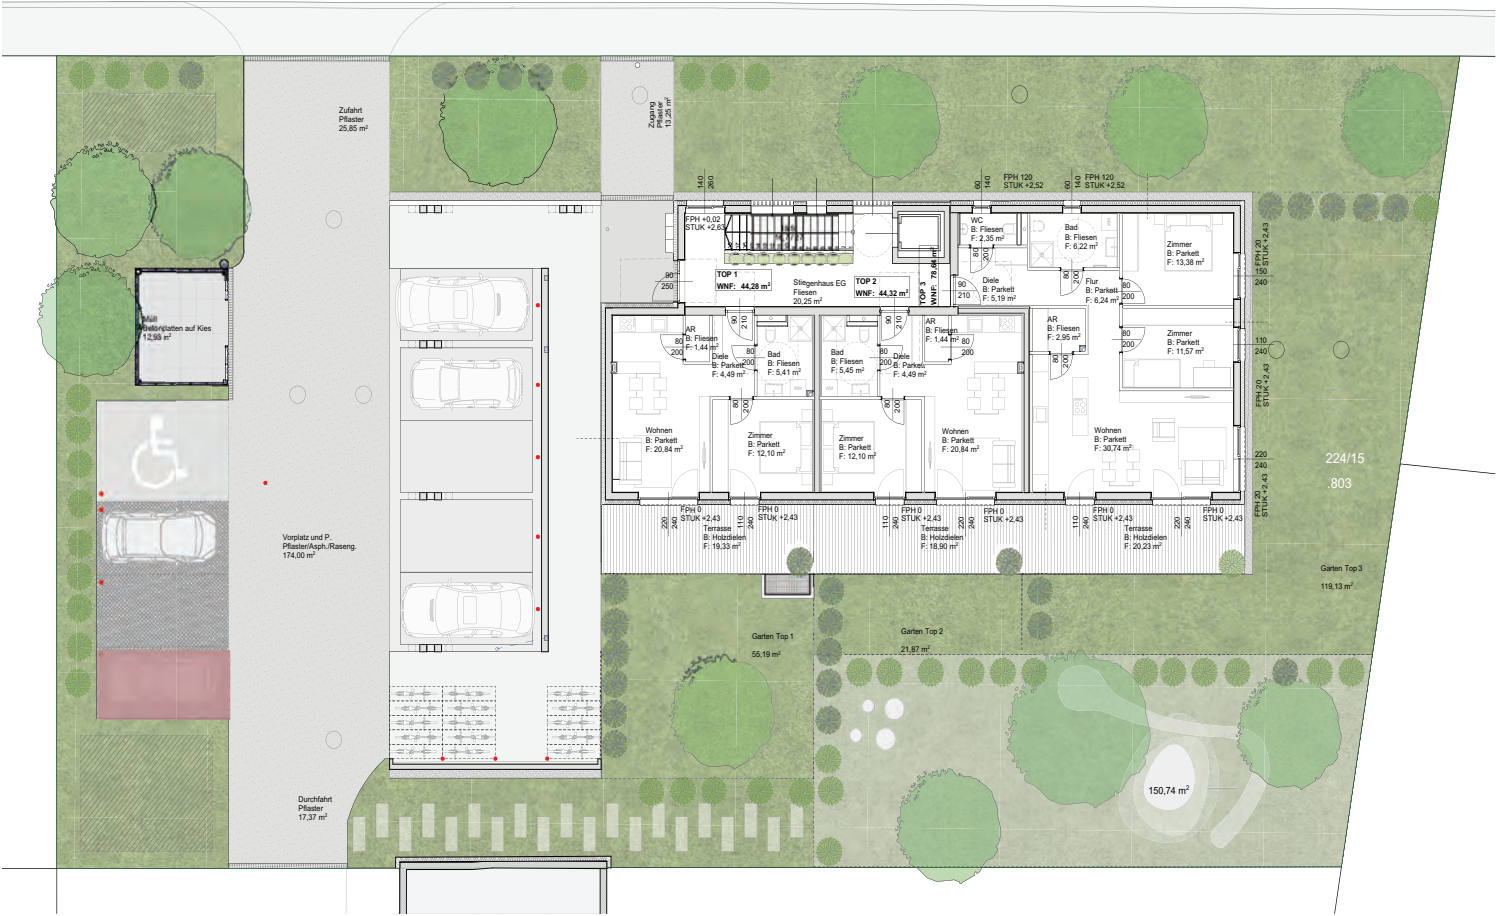

AUSSENANLAGENPLAN | PARKDECK

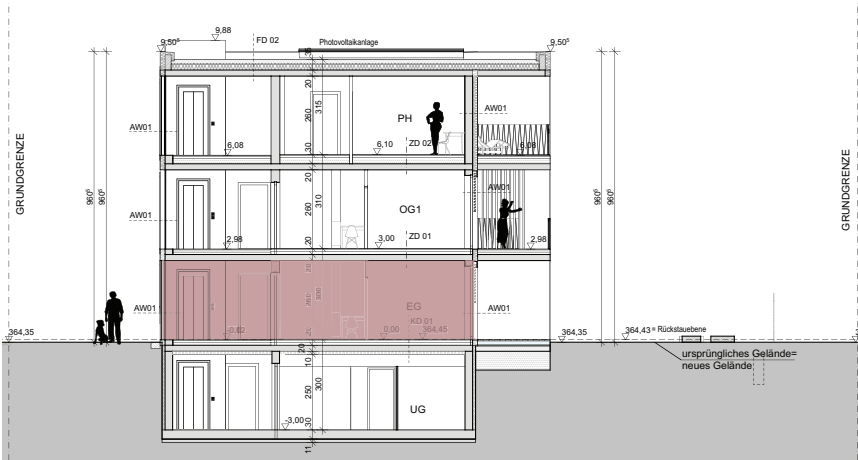

SCHNITT

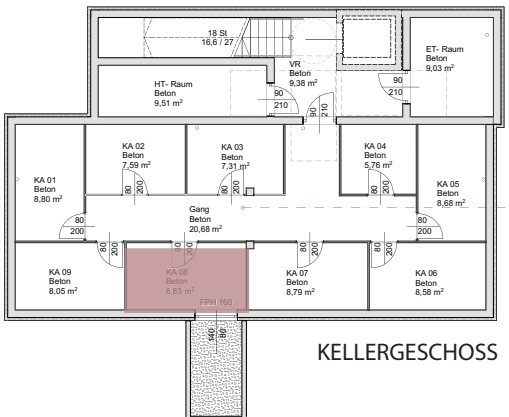

KELLERGESSCHOSS

BERATUNG & EXKLUSIVER HONORARFREIER VERKAUF

wohnraumwerk

Berit Senger MA, MBA
verkauf@wohnraumwerk.at
+43 664 9207379

PROJEKTENTWICKLUNG & VERTRIEB
wohnraumwerk
Bauträger & Projektentwicklungs GmbH
Marschallgasse 17 | 8020 Graz

Änderungen & Abweichung gegenüber den publizierten Angaben bleiben ausdrücklich vorbehalten. Leistungsumfang gemäß Bau- und Ausstattungsbeschreibung. Bauliche Änderungen vorbehalten. Statische, konstruktive, haustechnische und bauphysikalische Details sind nicht Planinhalt. Dargestellte Möbel und Einrichtungsgegenstände sowie Bepflanzungen haben symbolhaften Charakter. Raum- und Wohnungsgrößen können sich im Rahmen der Detailplanung ändern. Maß- und Flächentoleranz $\pm 3\%$.



LAGEPLAN |