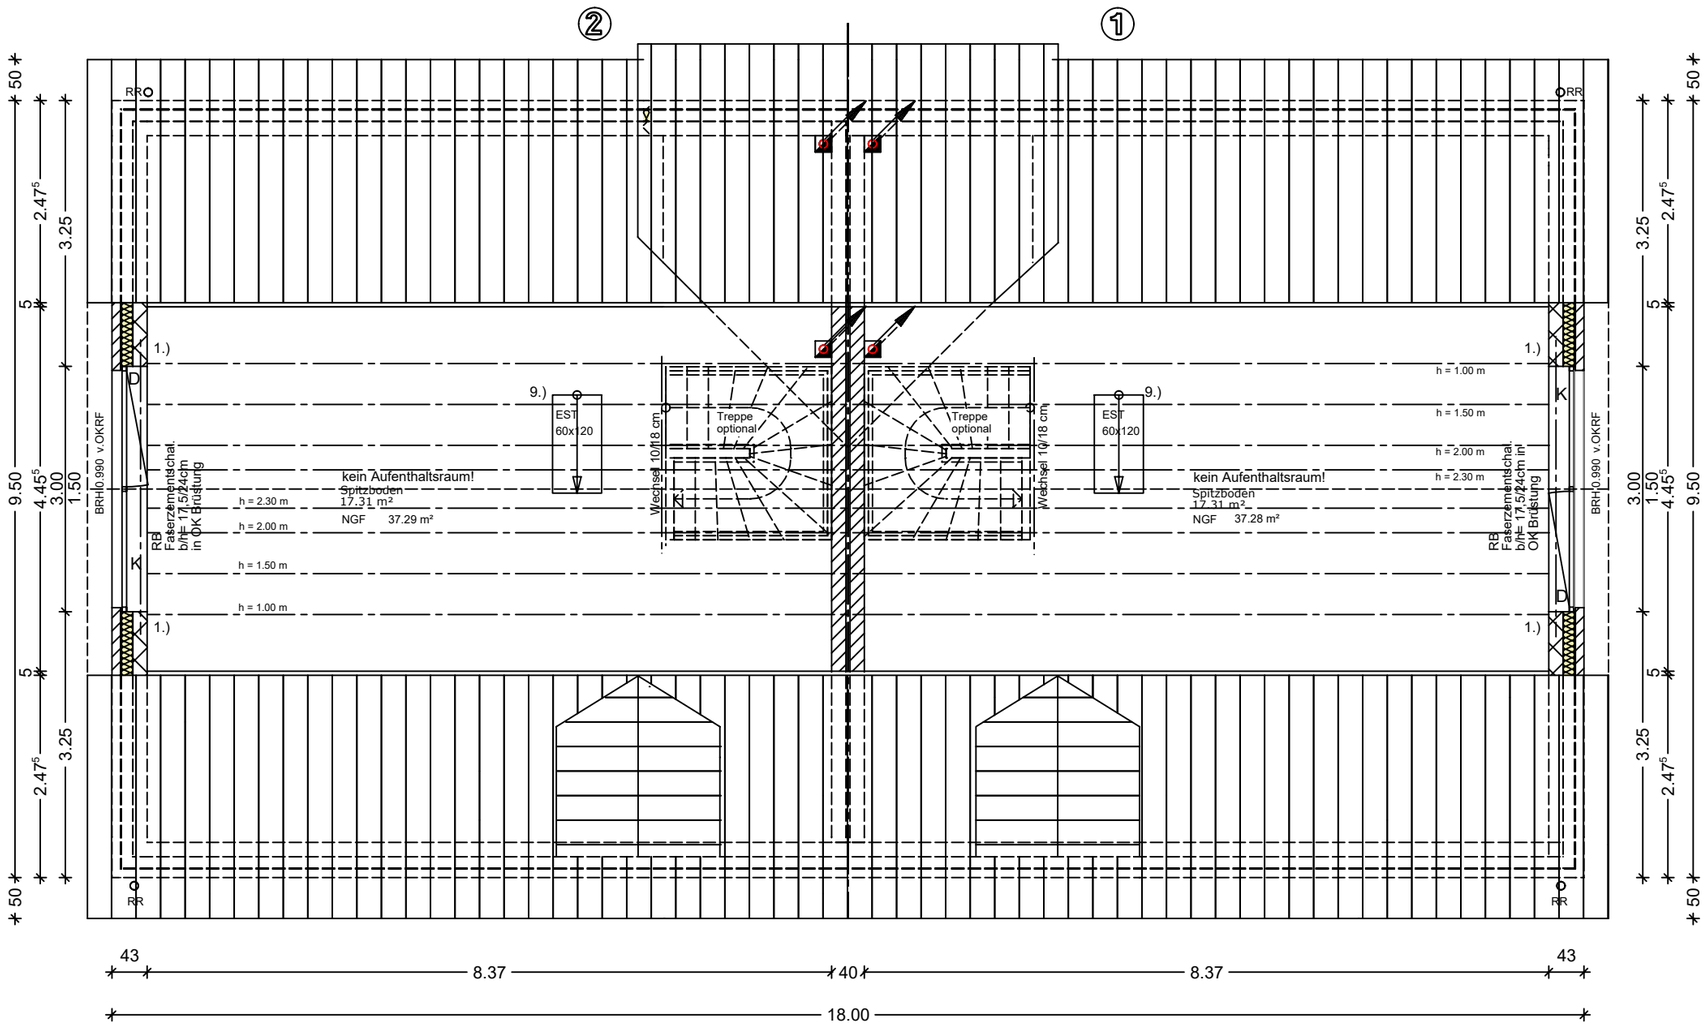

1.) Der Ringbalken ist mit mind. 2 Giebelankern seitlich (über 2 Felder) an der Unterkante Sparren zu befestigen.

9.) Bodenluke konstr. auswechseln oder verschieben

Alle Öffnungsmaße beziehen sich auf's Hintermauerwerk!
Brüstungshöhen beziehen sich auf OKRF !
Alle Maße sind am Bau zu prüfen !
Die Statik ist mit allen Nachträgen zu beachten!
EL = Eigenleistung

Außenwände: 17,5 cm PPW 2/0.40/Dbm
14,0 cm Dämmung 035
1,0 cm Griffschlitz
10,5 cm Verblender VMZ 12/IIa

Haustrennwände: 17,5 cm KS 20-2.0-DM
Mineralfaserplatte Typ HTW 3+2 cm flächenversetzt
1,0 cm Griffschlitz, 17,5 cm KS-P 2.0-20-DM

Giebel Kapitän auf 5,14m verbreitert	11.07.2023 Ne
Änderungen - Ergänzungen - Bemerkungen	Datum

Ausführungsplanung

Bauvorhaben	Neubau eines Einfamilienhauses Moorweg 51 (vorne) 25462 Rellingen		
Bauherr	SH Projektgesellschaft mbH & Co. KG Maurepasstr. 5 24558 Henstedt-Ulzburg		
Planung	KSW Massivhaus Maurepasstr. 5 24558 Henstedt-Ulzburg	Tel.: 040/5935413-0 Fax.: 040/5935413-18 info@ksw-massivhaus.de	
Planinhalt	Spitzboden	Maßstab:	1:75
Datum	05.05.2023, Ne	Plan Nr.	05