


HOFSEITE

A C

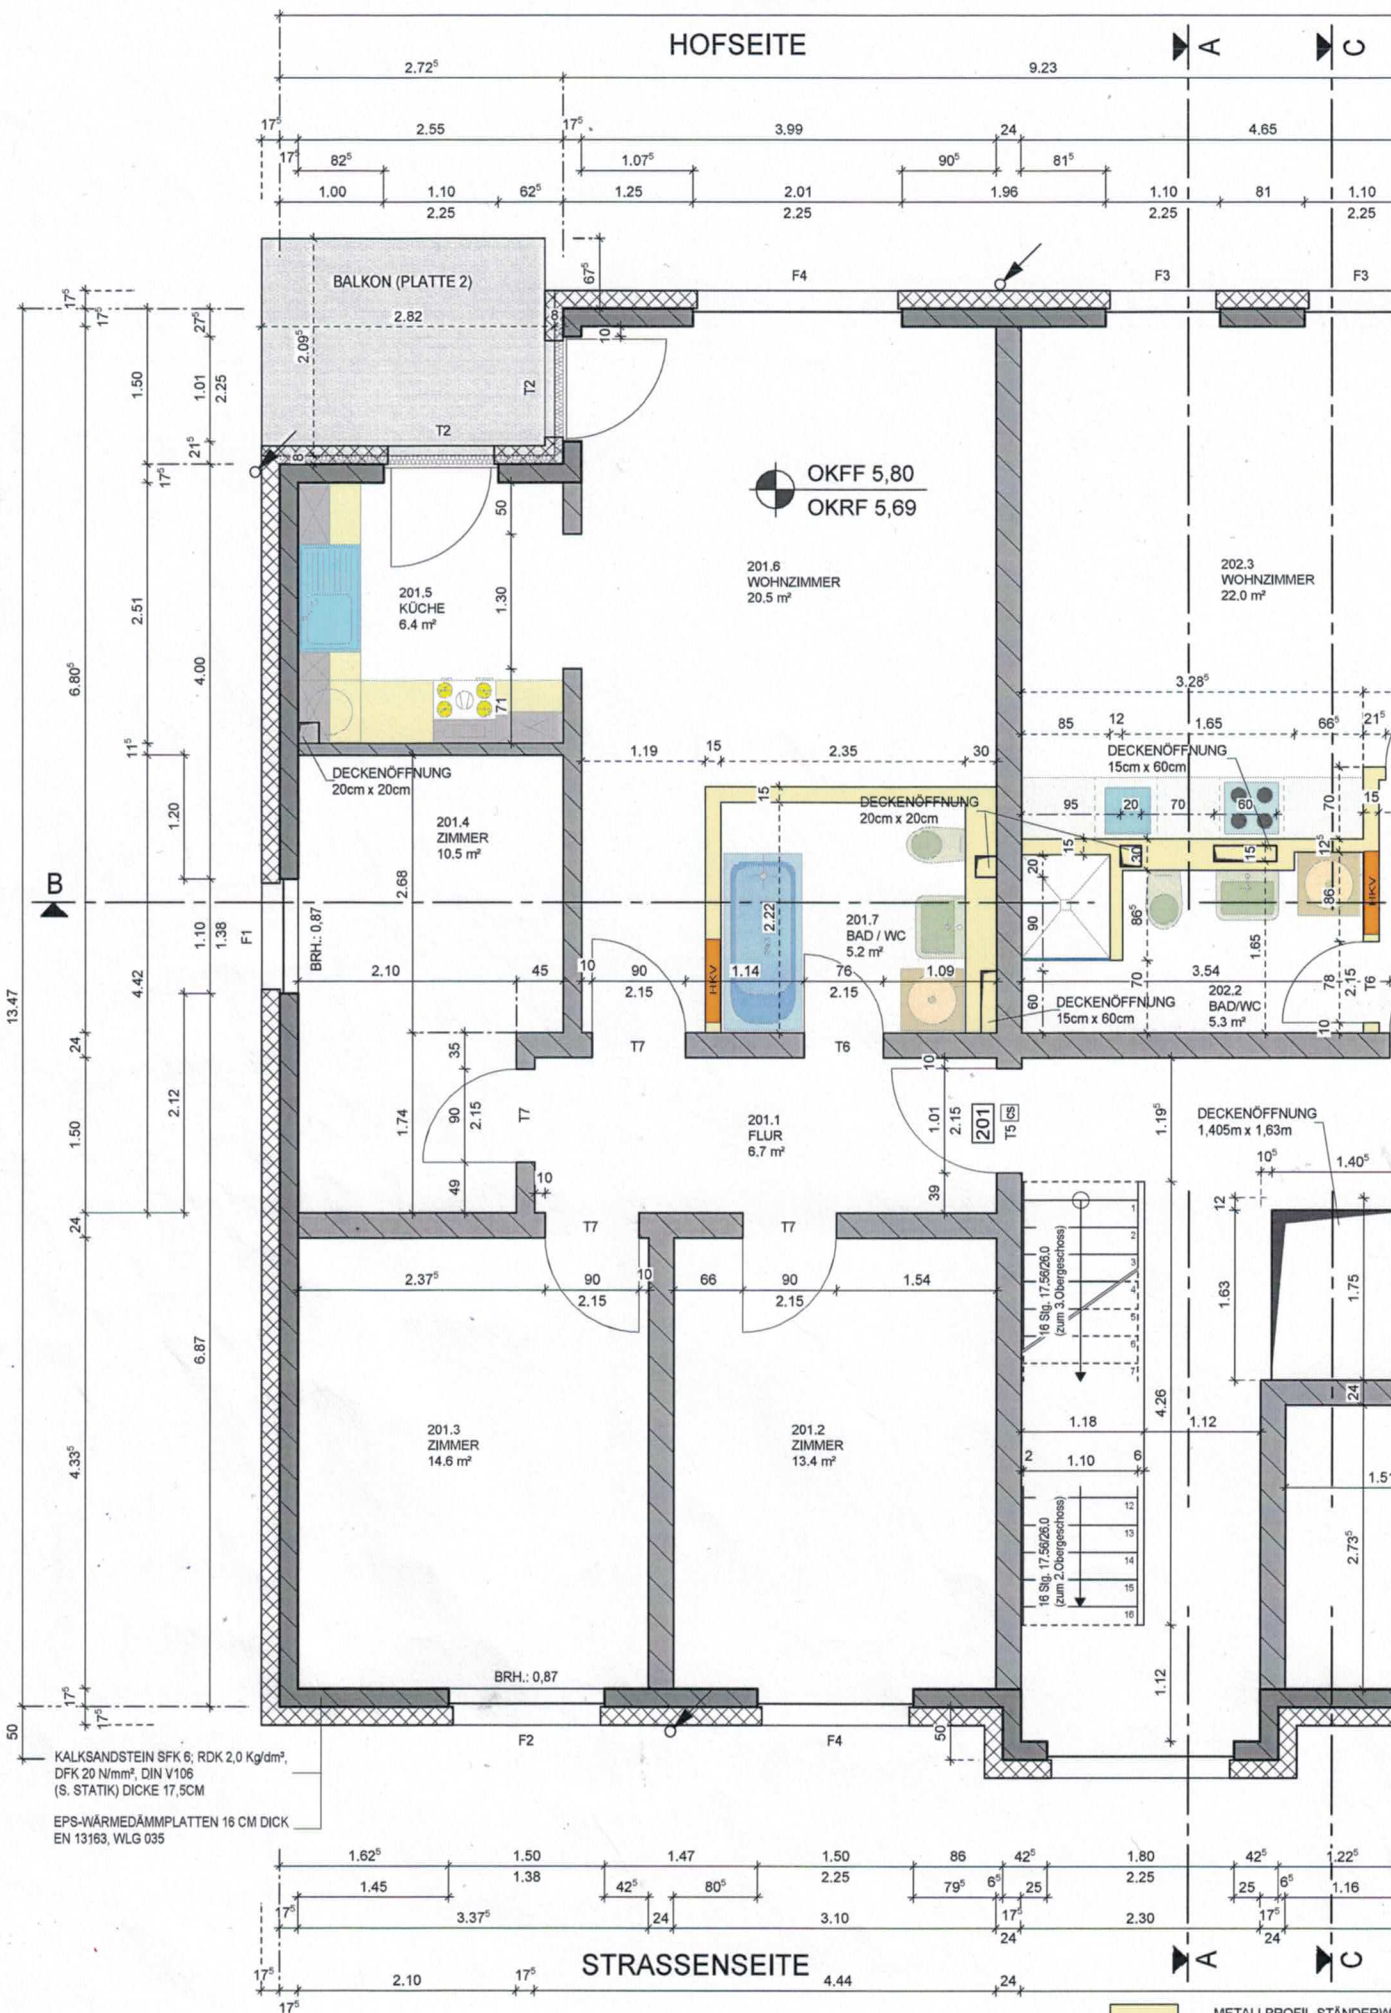

OKFF 5,80  
OKRF 5,69

B

STRASSESEITE

A C

KALKSANDSTEIN SFK 6, RDK 2,0 Kg/dm³,  
DFK 20 N/mm², DIN V106  
(S. STATIK) DICKE 17,5CM

EPS-WÄRMEDÄMPLATTEN 16 CM DICK  
EN 13163, WLG 035

 METALLPROFIL-STÄNDERW/ GIPSKARTONBEPLANKUNG  
 EPS-WÄRMEDÄMPLATTEN EN 13163, WLG 035