



Vermessungs- und Katasterverwaltung Niedersachsen

Gemeinde: Neu Wulmstorf
Gemarkung: Neu Wulmstorf
Flur: 13 Flurstück: 165/10


Liegenschaftskarte 1:1000

Standardpräsentation

Erstellt am 17.11.2023
Aktualität der Daten 11.11.2023

N = 5924759

E = 32552137

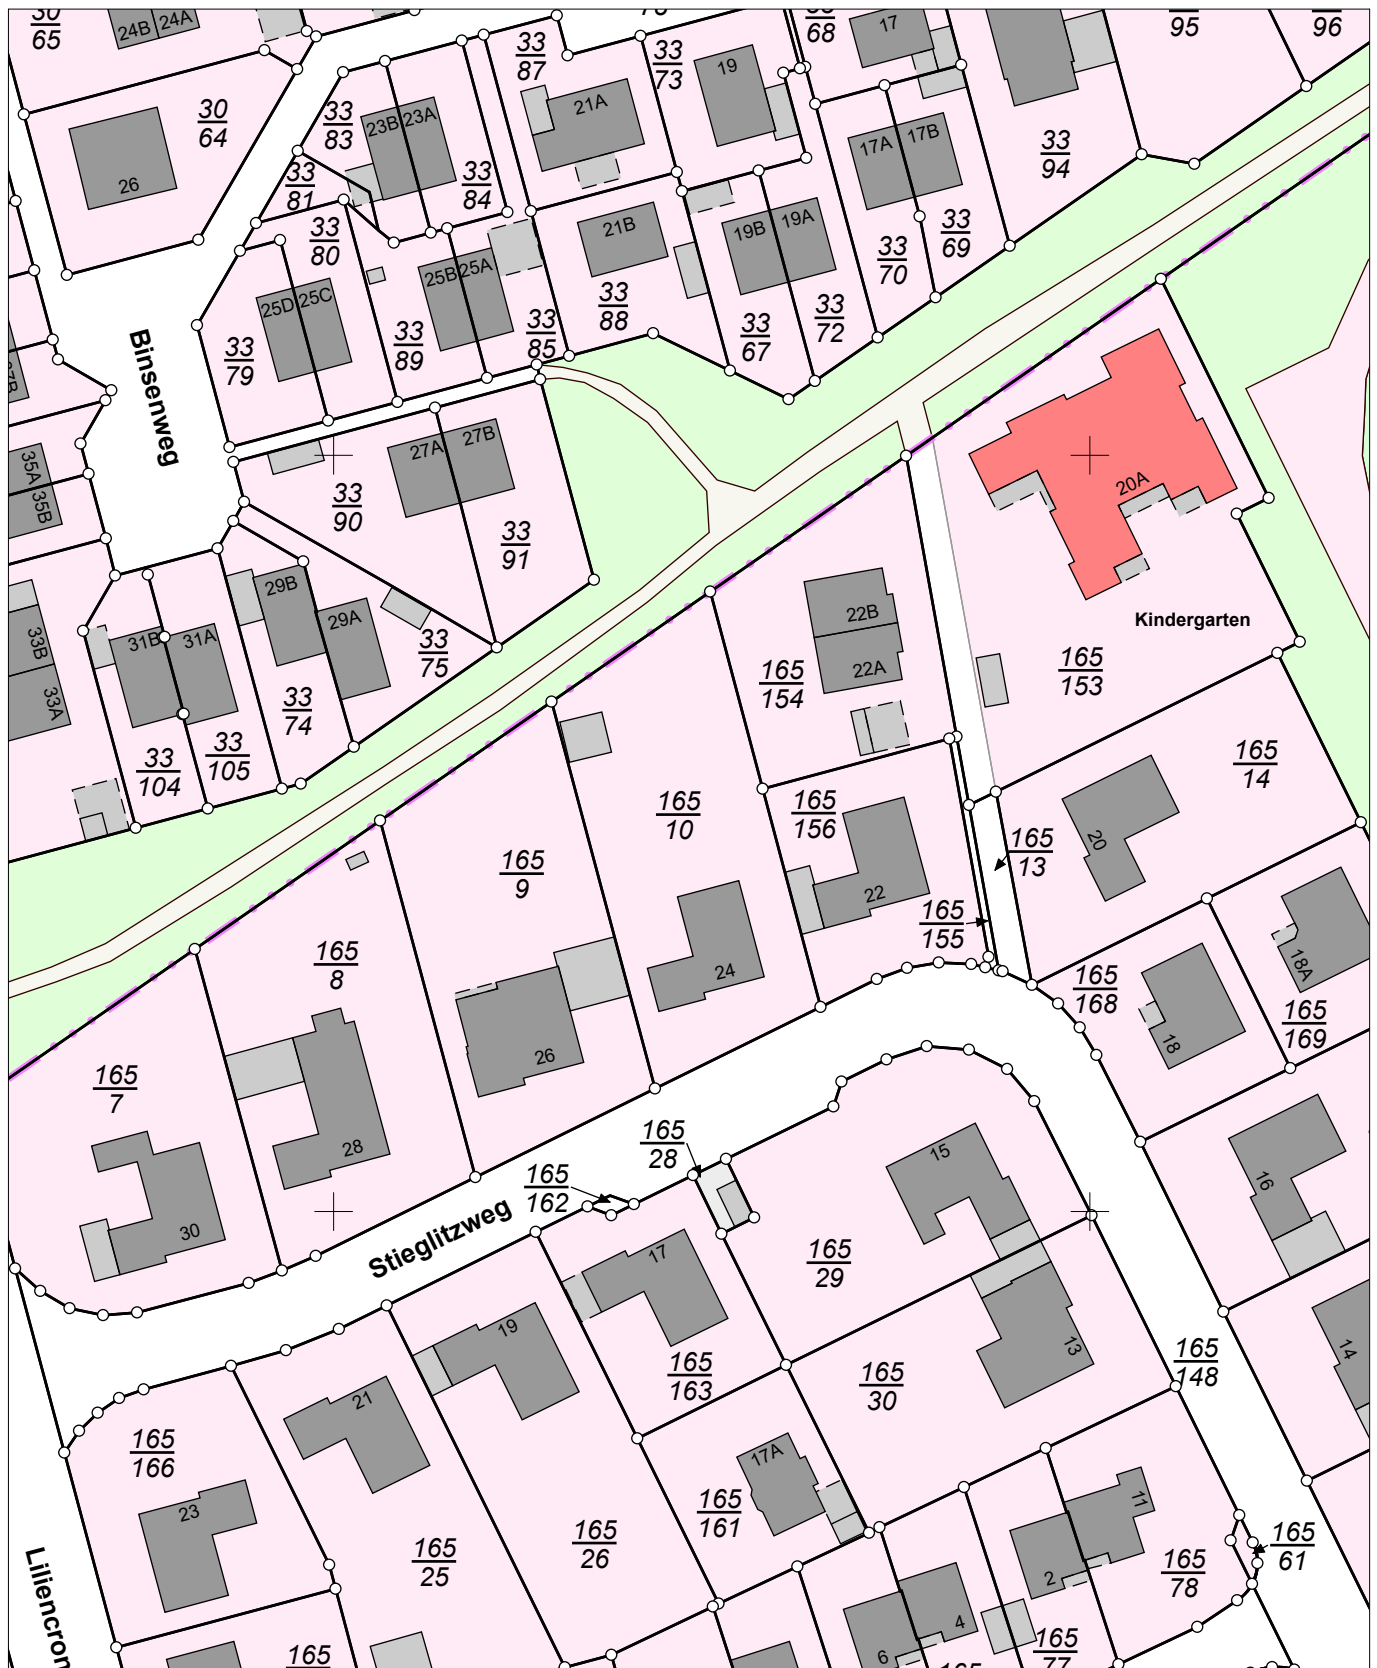

N = 5924539

Maßstab 1:1000 0 10 20 30 Meter

Verantwortlich für den Inhalt:

Landesamt für Geoinformation und Landesvermessung Niedersachsen
Regionaldirektion Lüneburg - Katasteramt Winsen -
Von-Somnitz-Ring 3
21423 Winsen (Luhe)

Bereitgestellt durch:

ÖbVI Dr. Christian Hesse
Carl-Hermann-Richter-Str. 2
21614 Buxtehude

Zeichen:

Bei einer Verwertung für nichteigene oder wirtschaftliche Zwecke oder einer öffentlichen Wiedergabe sind die Allgemeinen Geschäfts- und Nutzungsbedingungen (AGNB) zu beachten; ggf. sind erforderliche Nutzungsrechte über einen zusätzlich mit der für den Inhalt verantwortlichen Behörde abzuschließenden Nutzungsvertrag zu erwerben.