


NW - ANSICHT

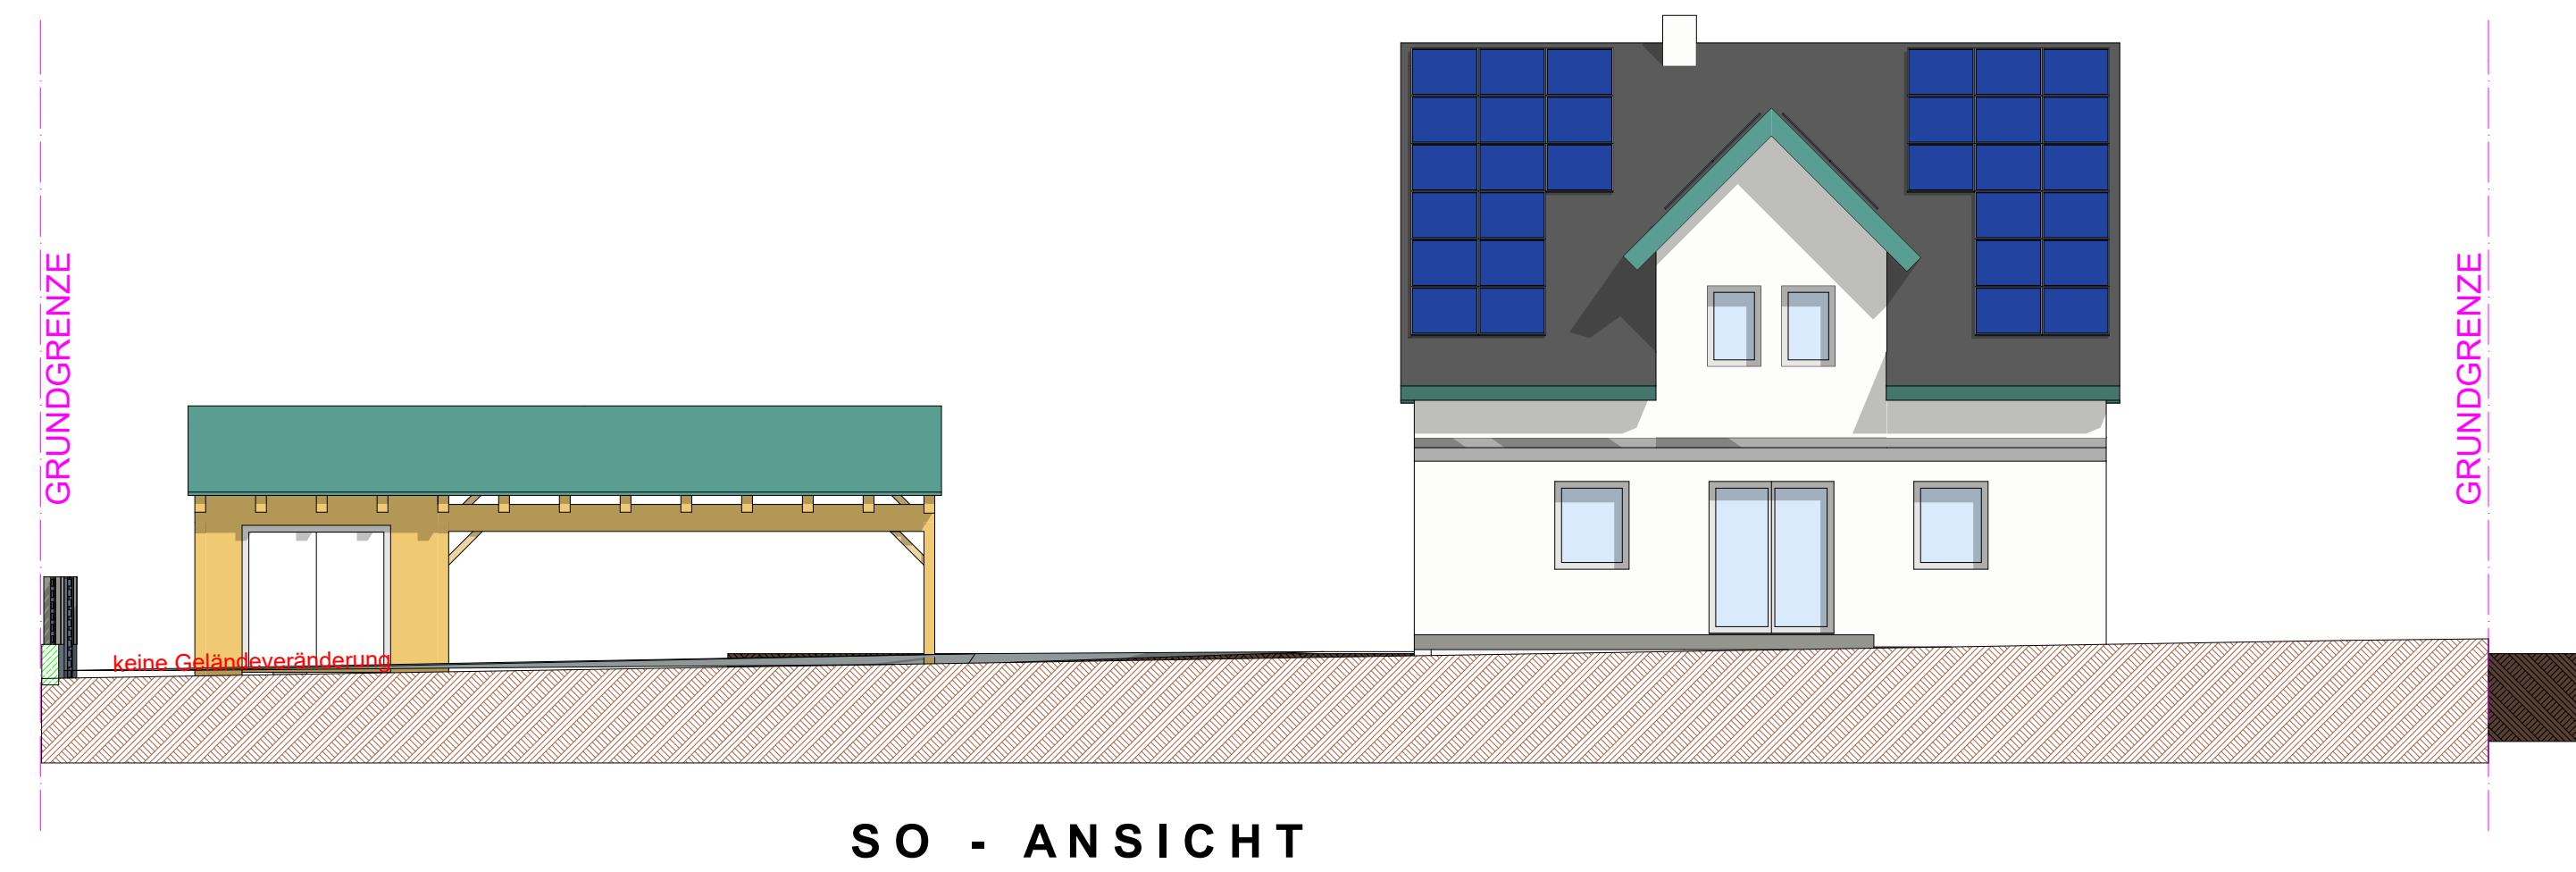


SO - ANSICHT

GRUNDSTÜCKSVERZEICHNIS





Verzeichnis der Eigentümer jener Grundstücke nach § 18 Bewilligungsverfahren des Burgenländischen Baugesetzes von 1997 die von den Fronten des Projektes weniger als 15 m entfernt sind.

Grundstücksnummer	Katastralgemeinde	Besitzer und Adresse
3613 / 1 3613 / 2 3613 / 3	Pinkafeld	Amt der Bgld. Landesregierung Landesstraßenverwaltung Europaplatz 1 7000 Eisenstadt
8311	Pinkafeld	Johann Häzl Burgenlandstr. 26 7423 Pinkafeld
8313	Pinkafeld	Gertrude Josefa Klug Pinkagasse 9 7423 Pinkafeld
8314	Pinkafeld	Peter Schermann Obere Hauptstraße 27 8234 Rohrbach an der Lafnitz
83412 83413	Pinkafeld	Helga Netzer Silberal 293 6700 Silberal
	Pinkafeld	Stadtgemeinde Pinkafeld Hauptplatz 1 7423 Pinkafeld

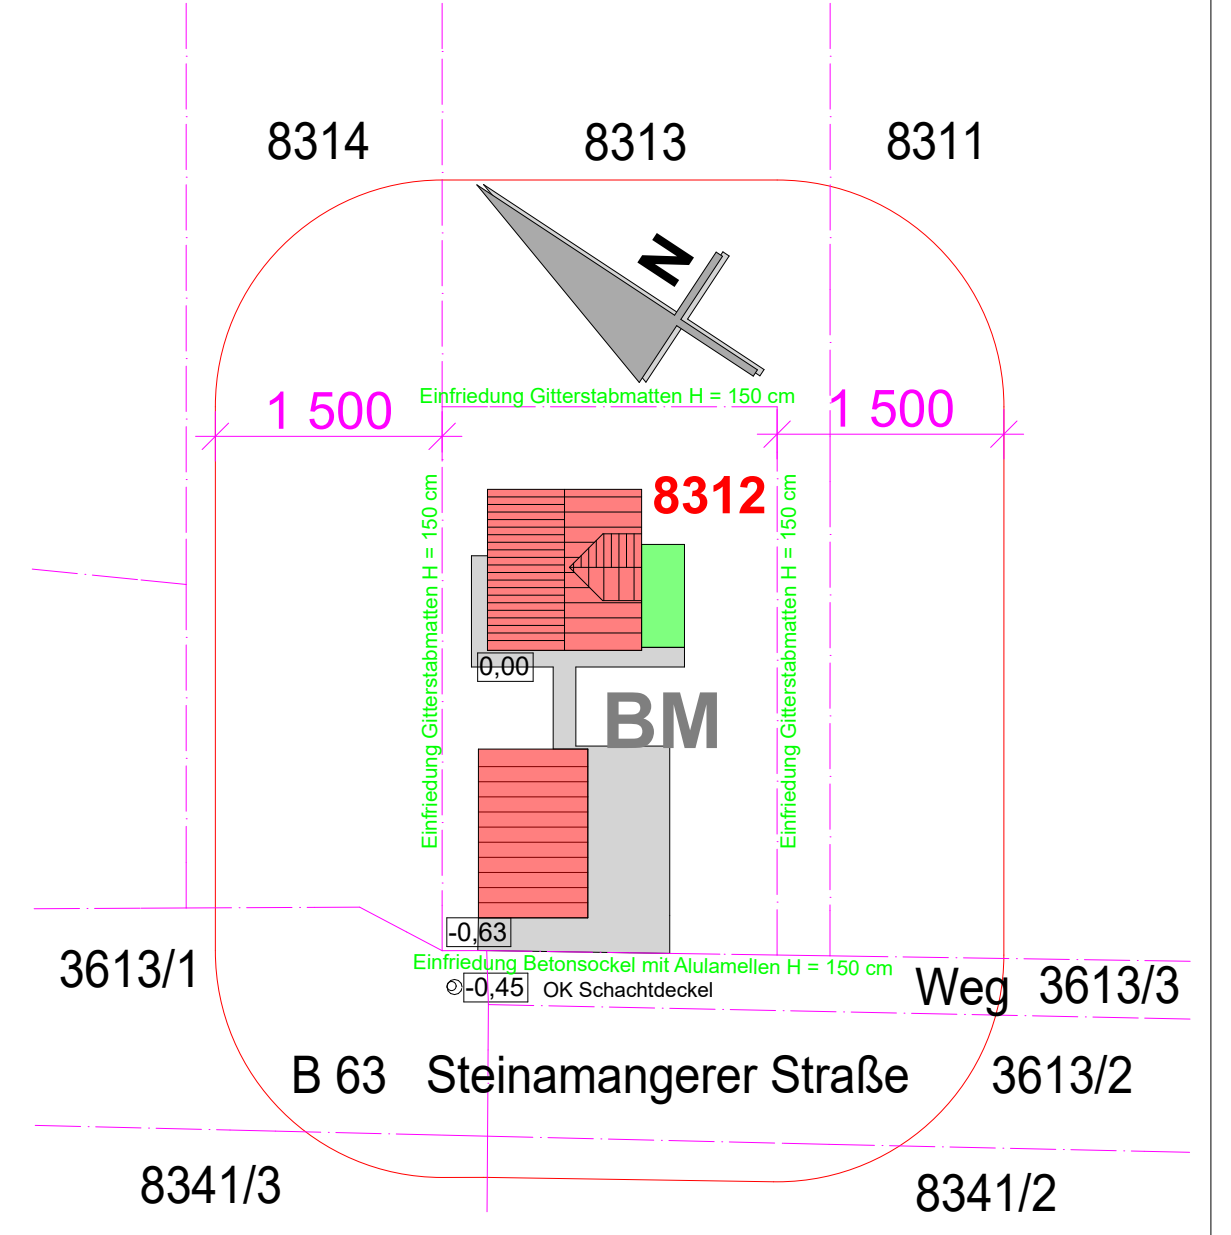


LAGEPLAN und FLÄCHENWIDMUNG


	Wohnhaus	PKW - Abstellplatz	Geräteraum
Wohnnutzfläche:	122,76 m ²	---	---
Sonstige Nutzfläche:	6,17 m ²	46,37 m ²	23,20 m ²
Verbaute Fläche:	94,30 m ²	46,37 m ²	24,21 m ²
Umbauter Raum:	636,53 m ³	147,46 m ³	76,99 m ³

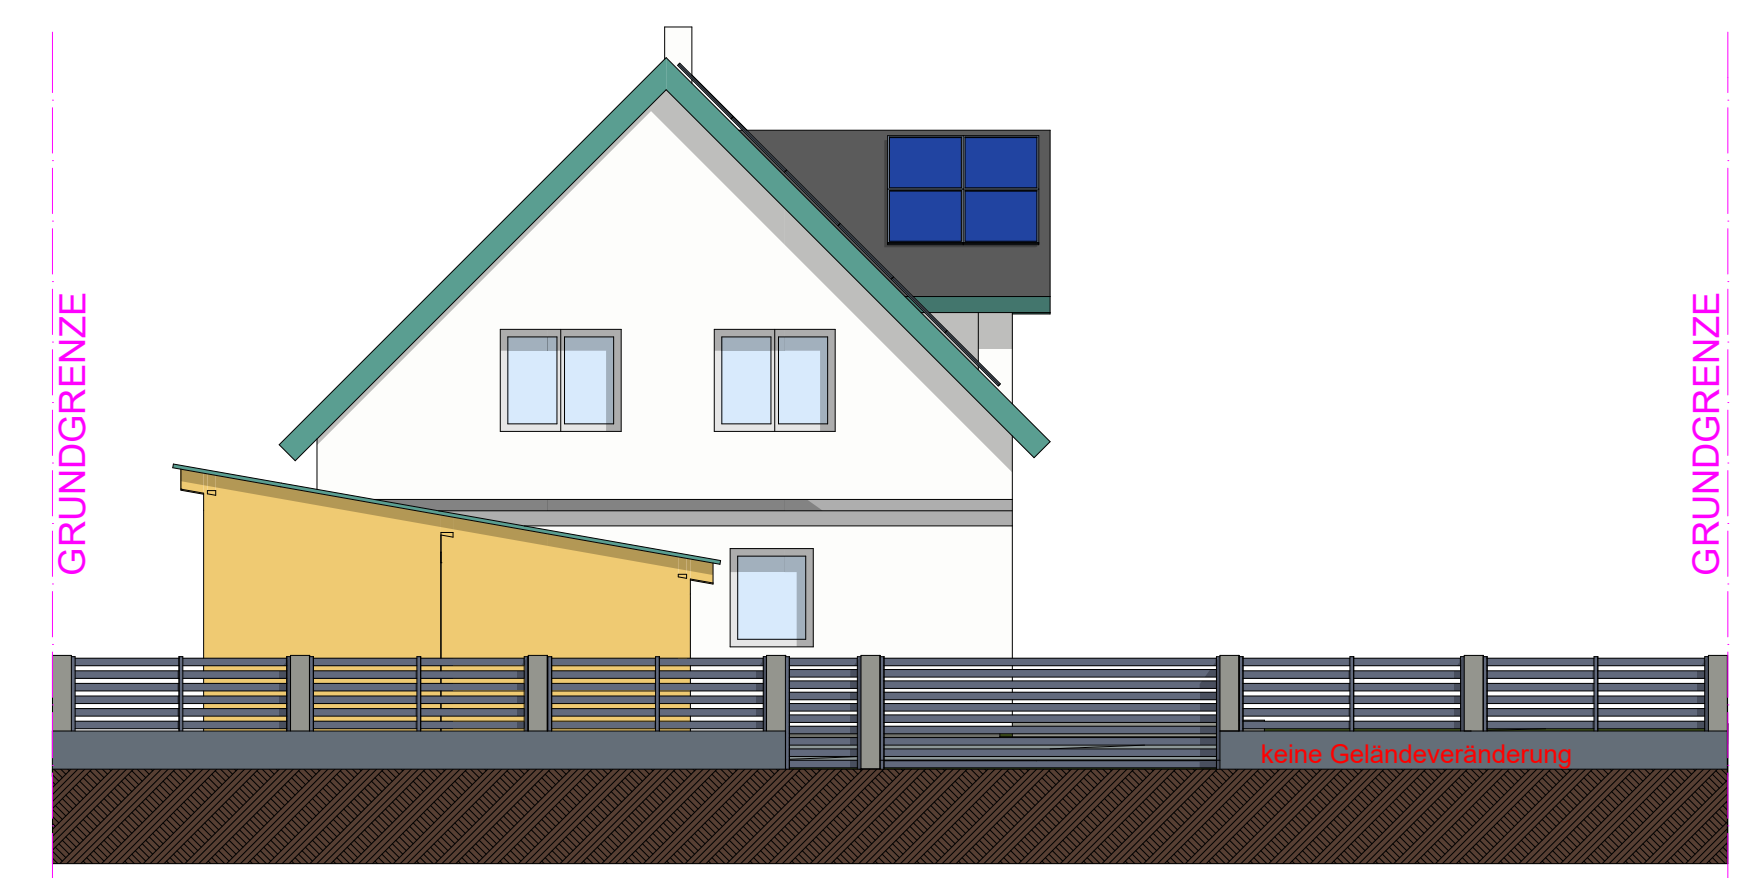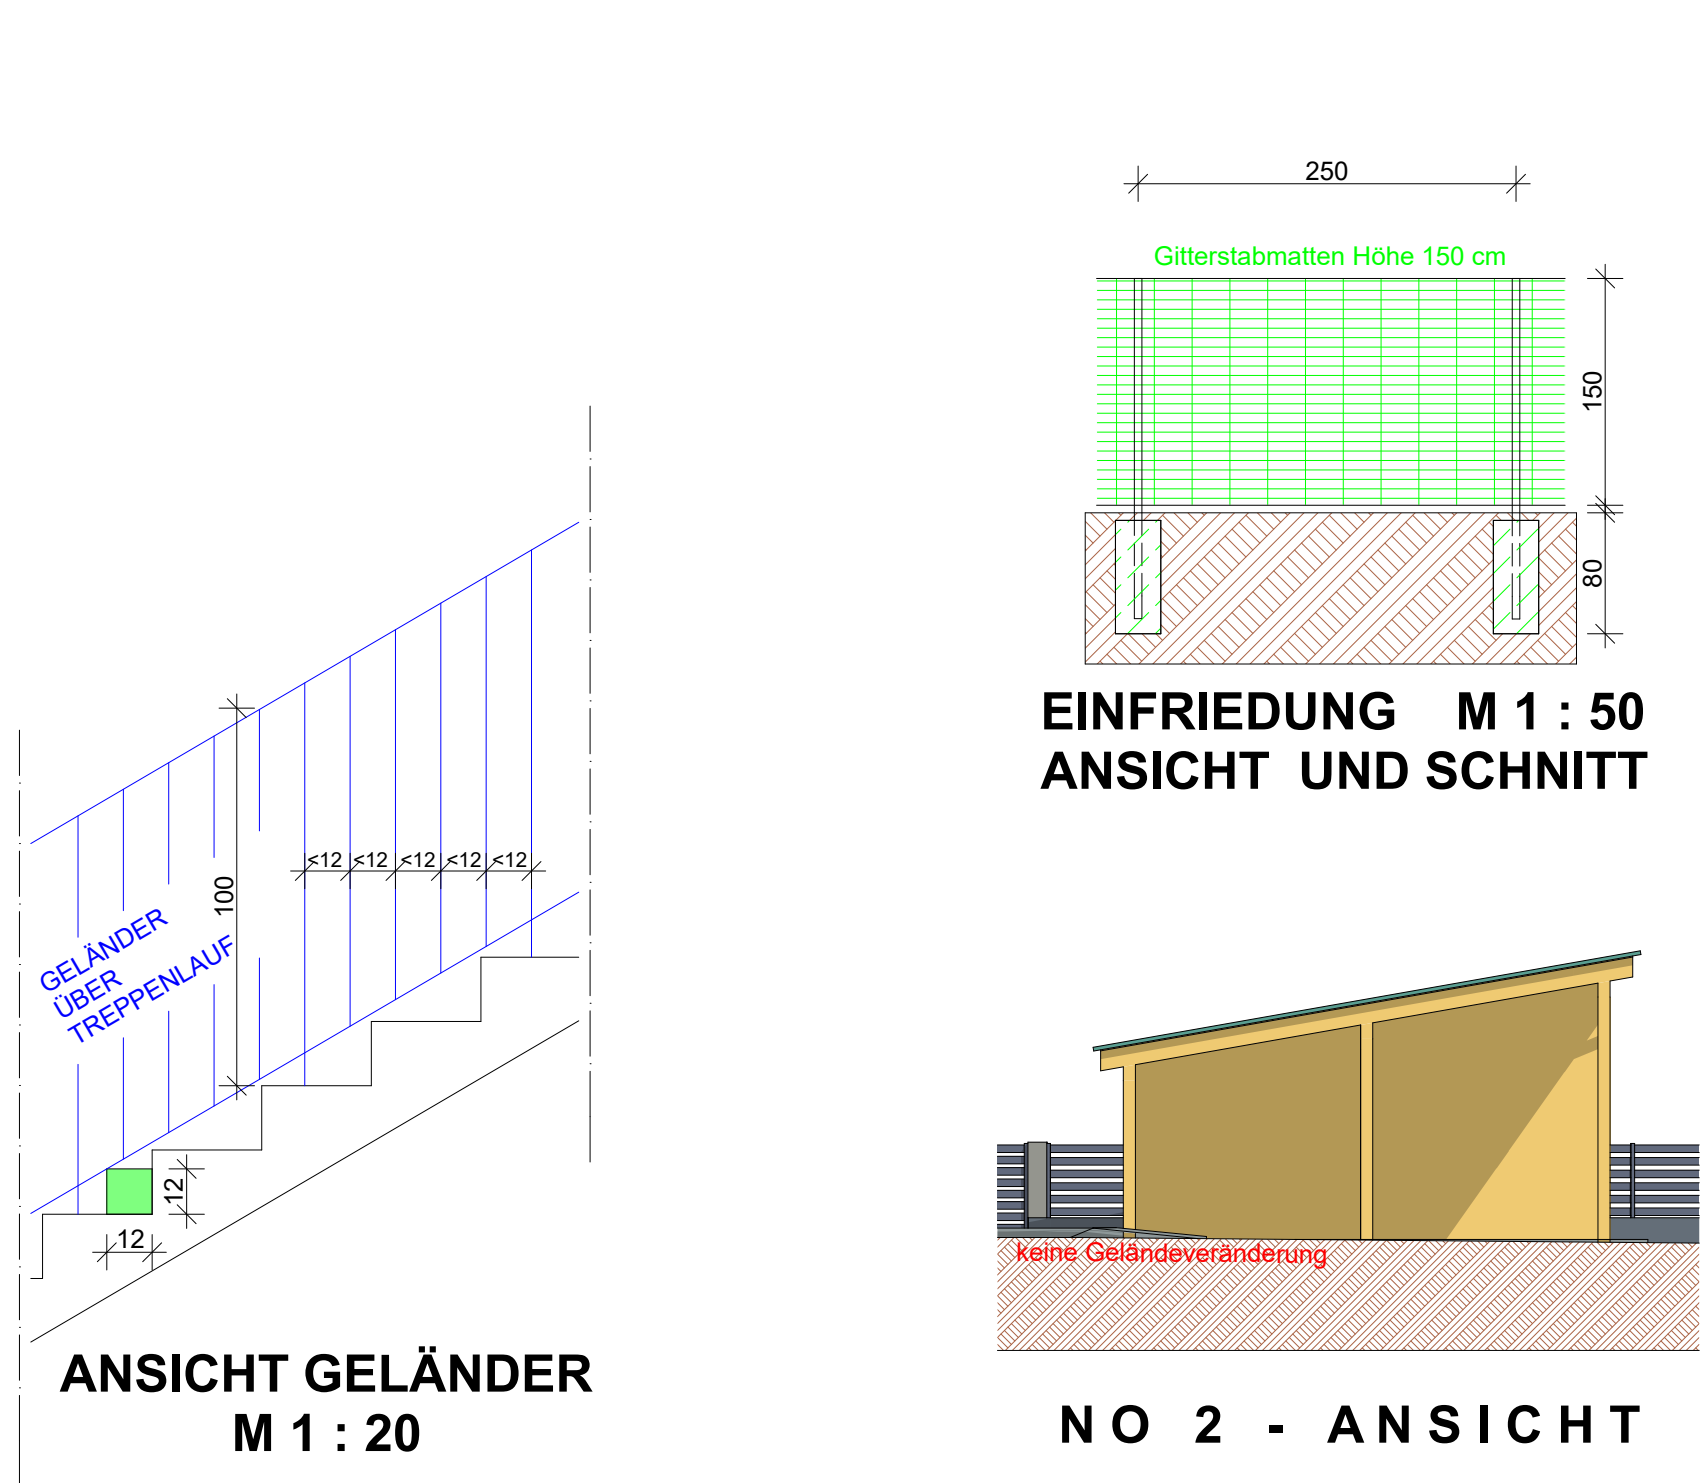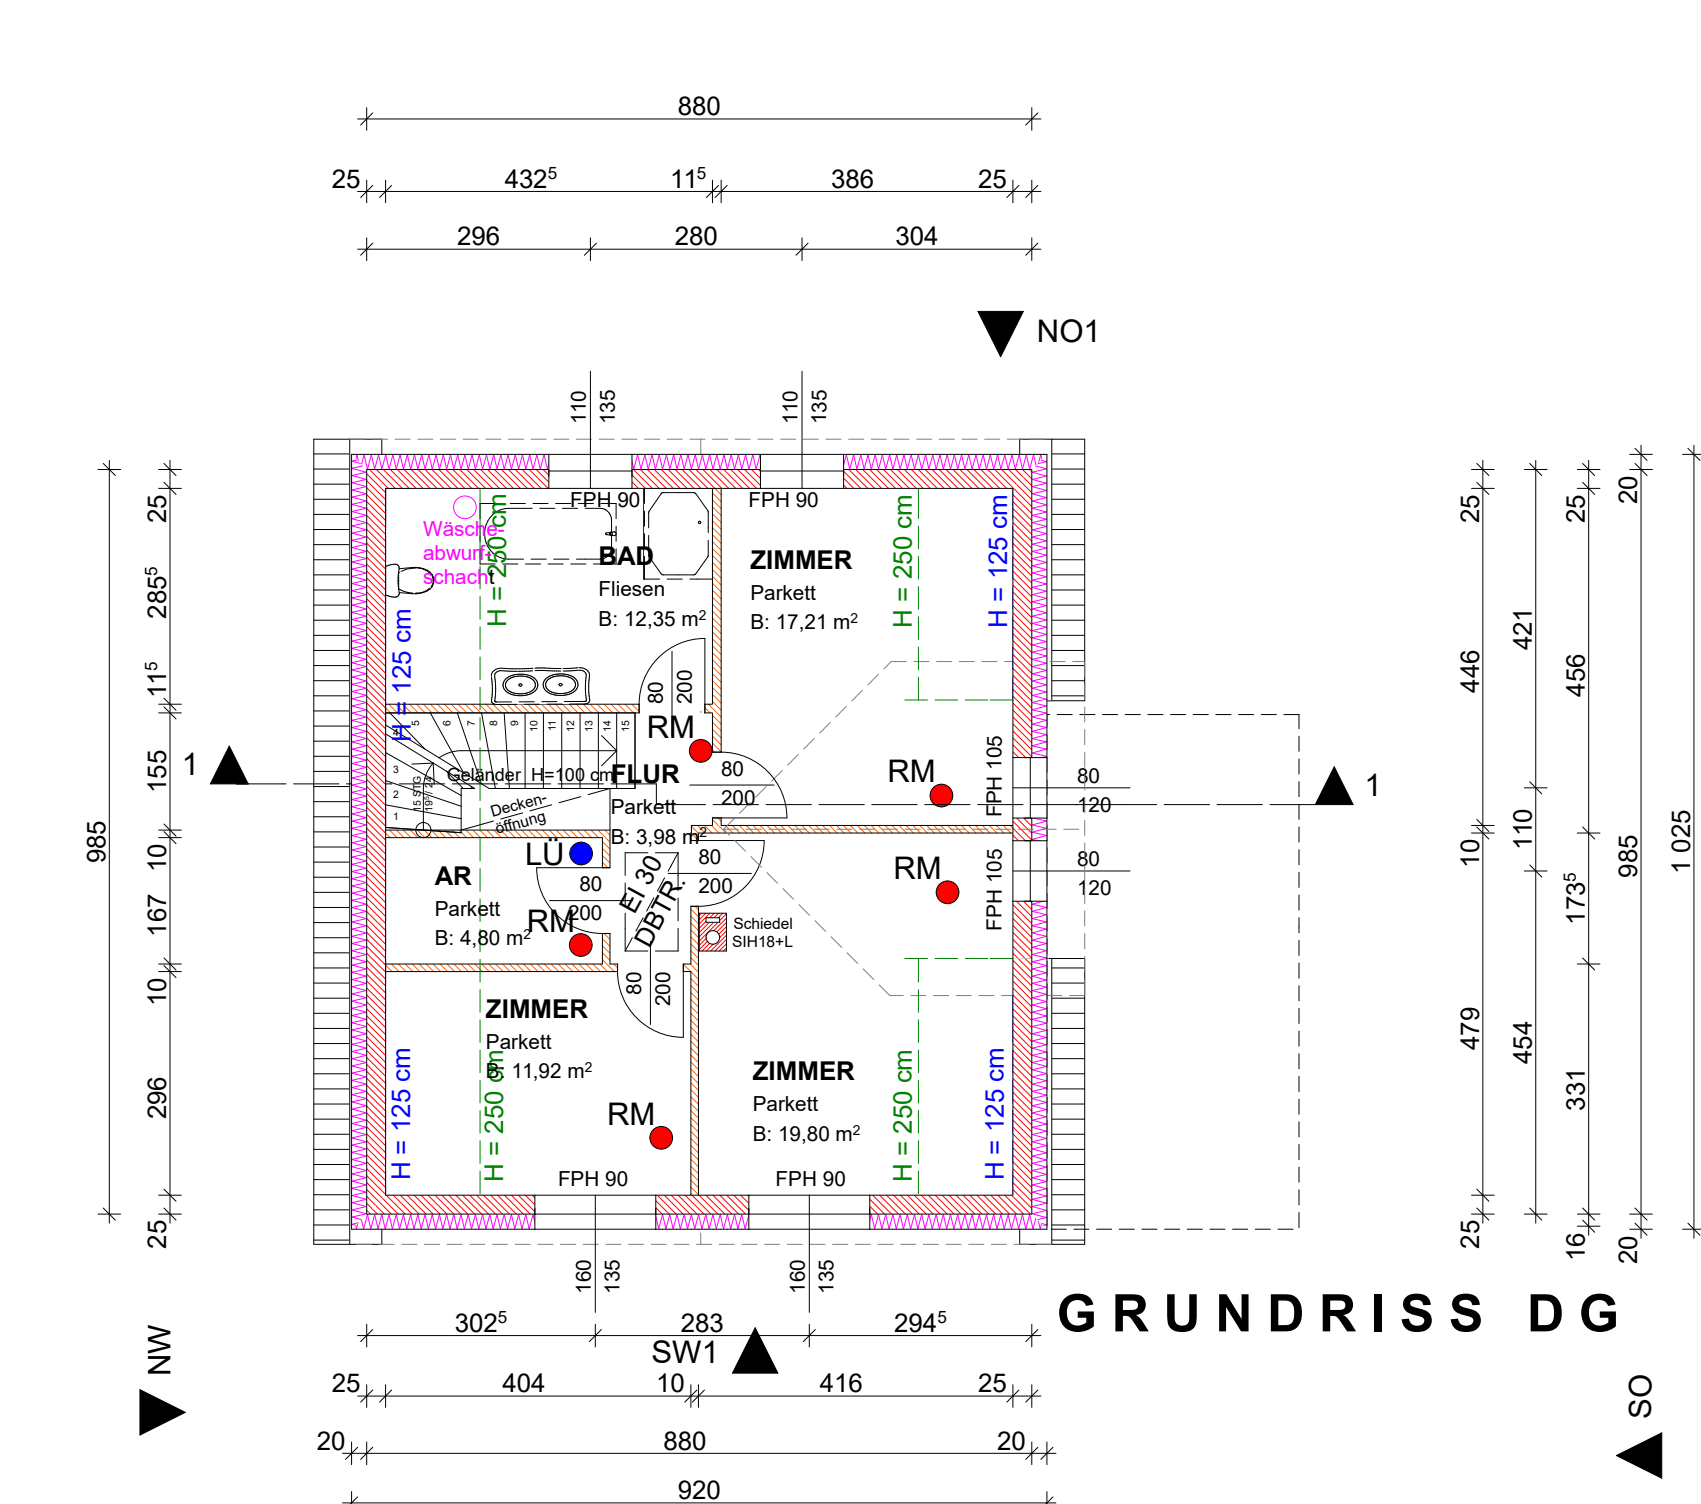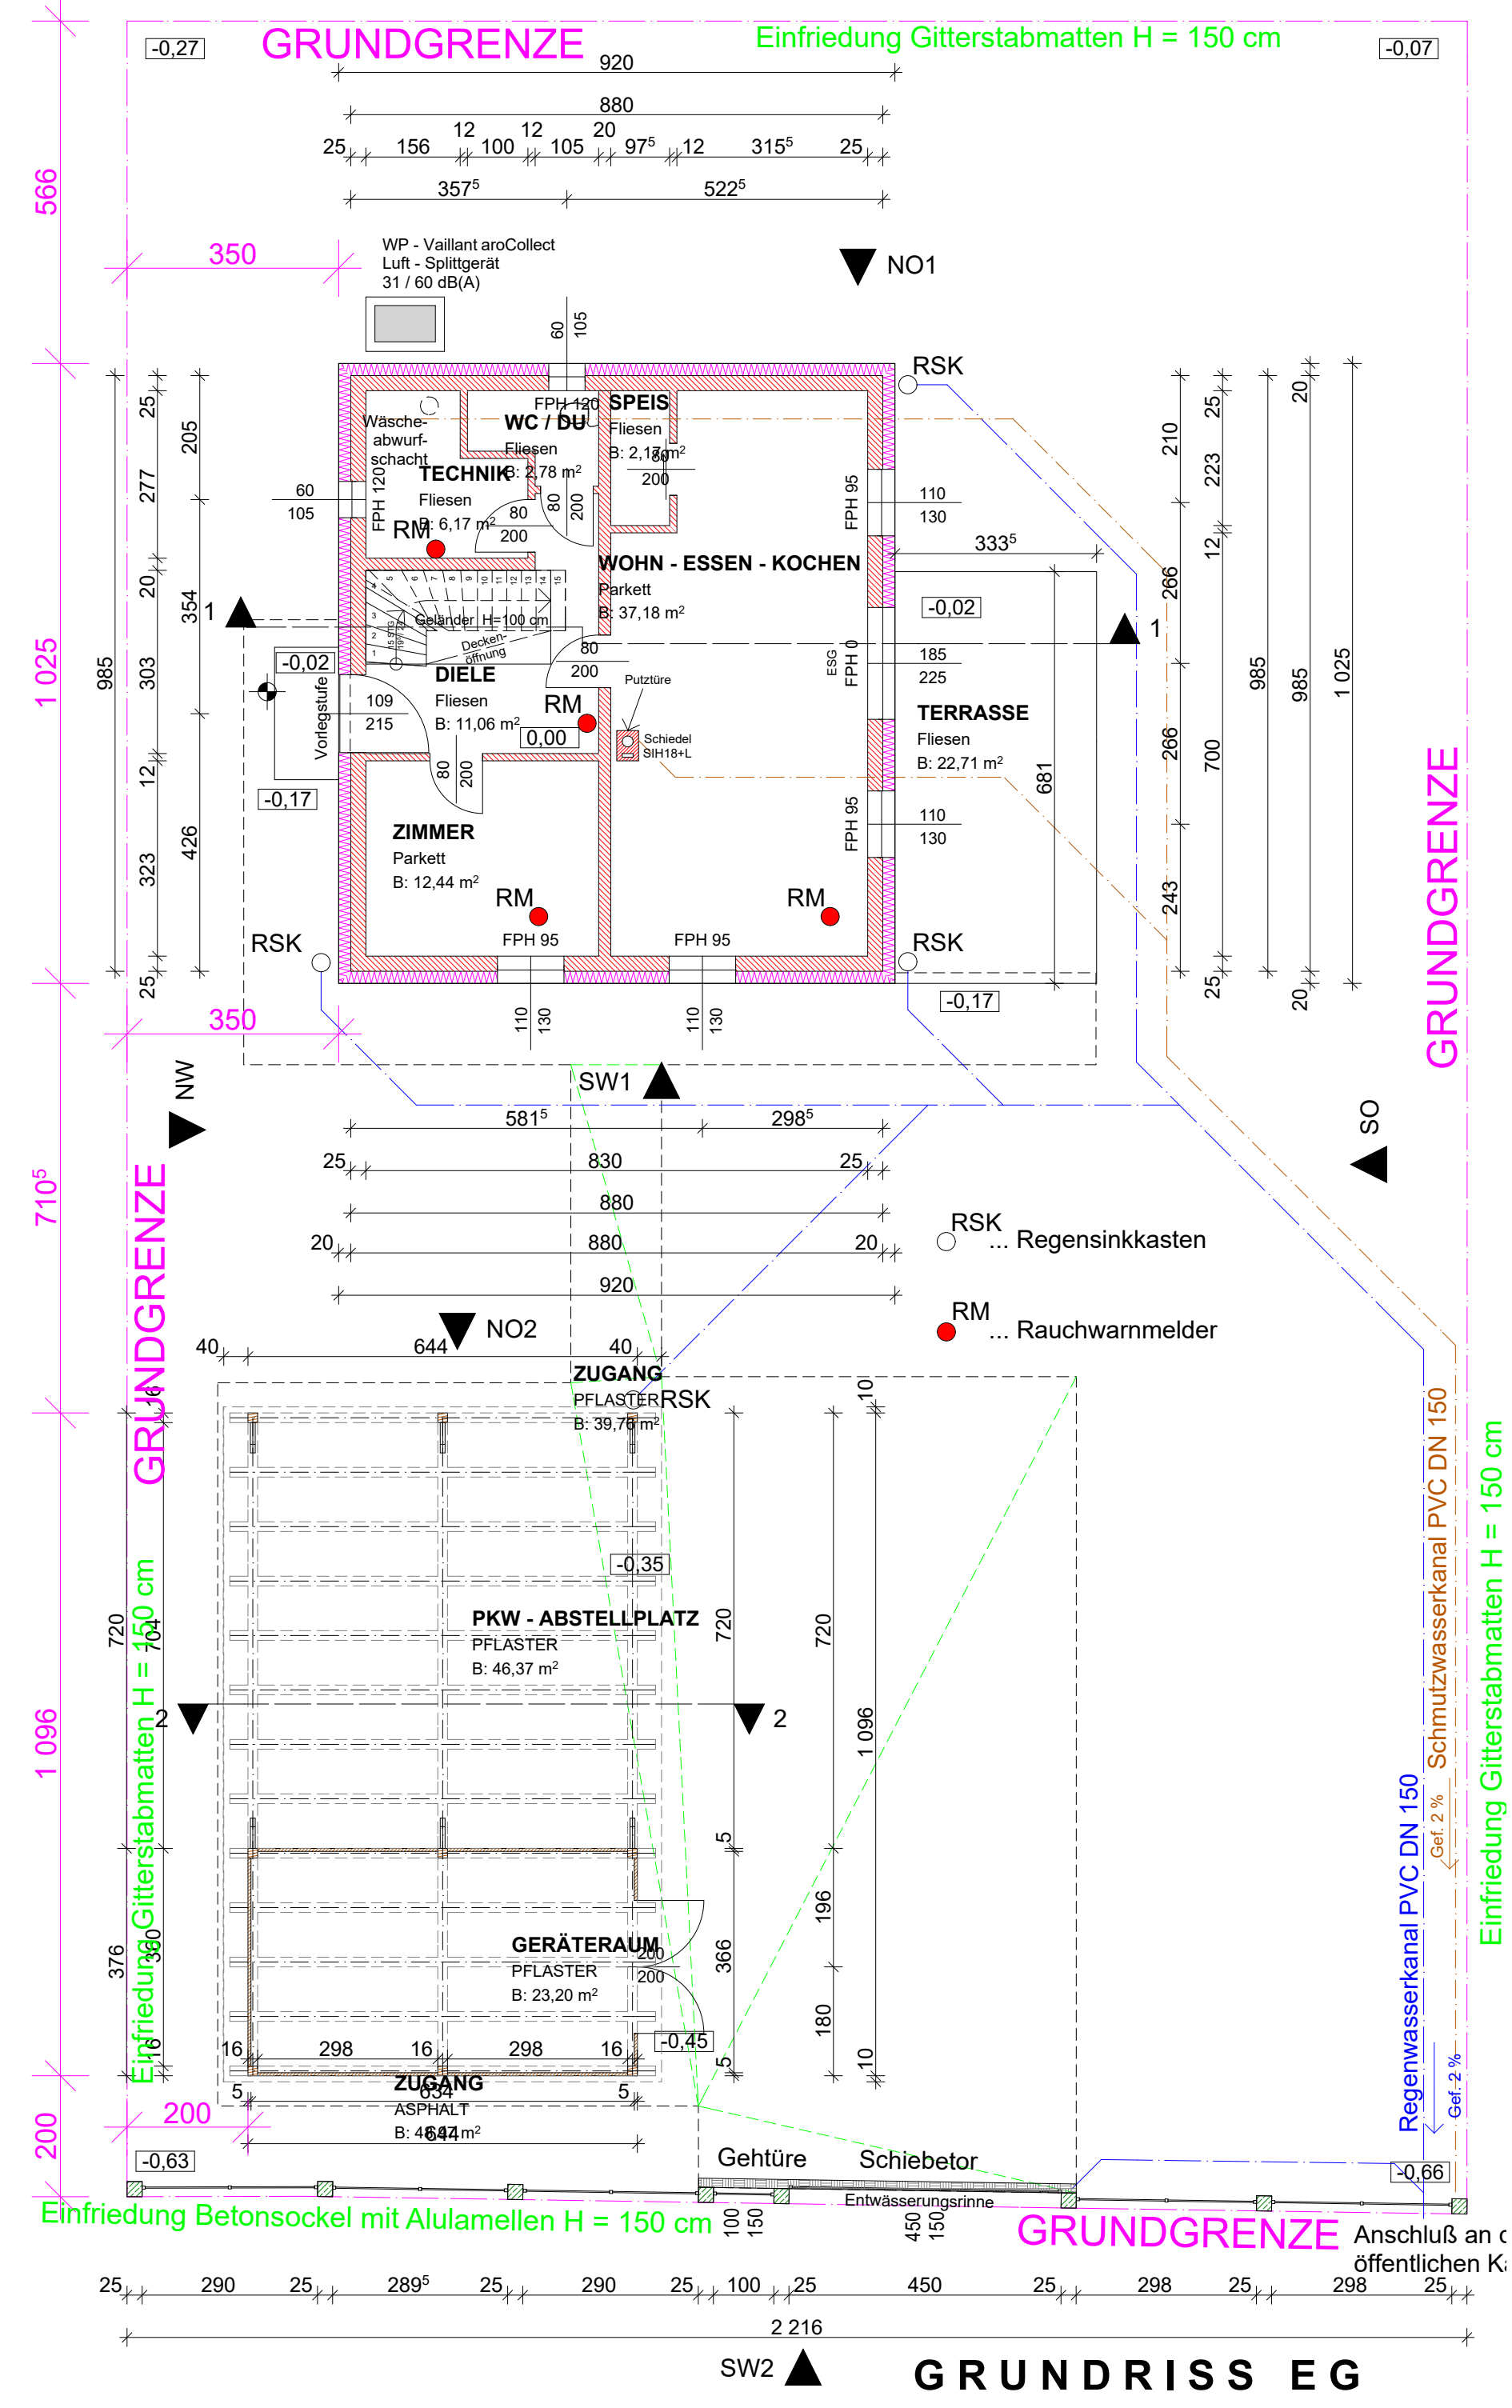


SW 2 - ANSICHT

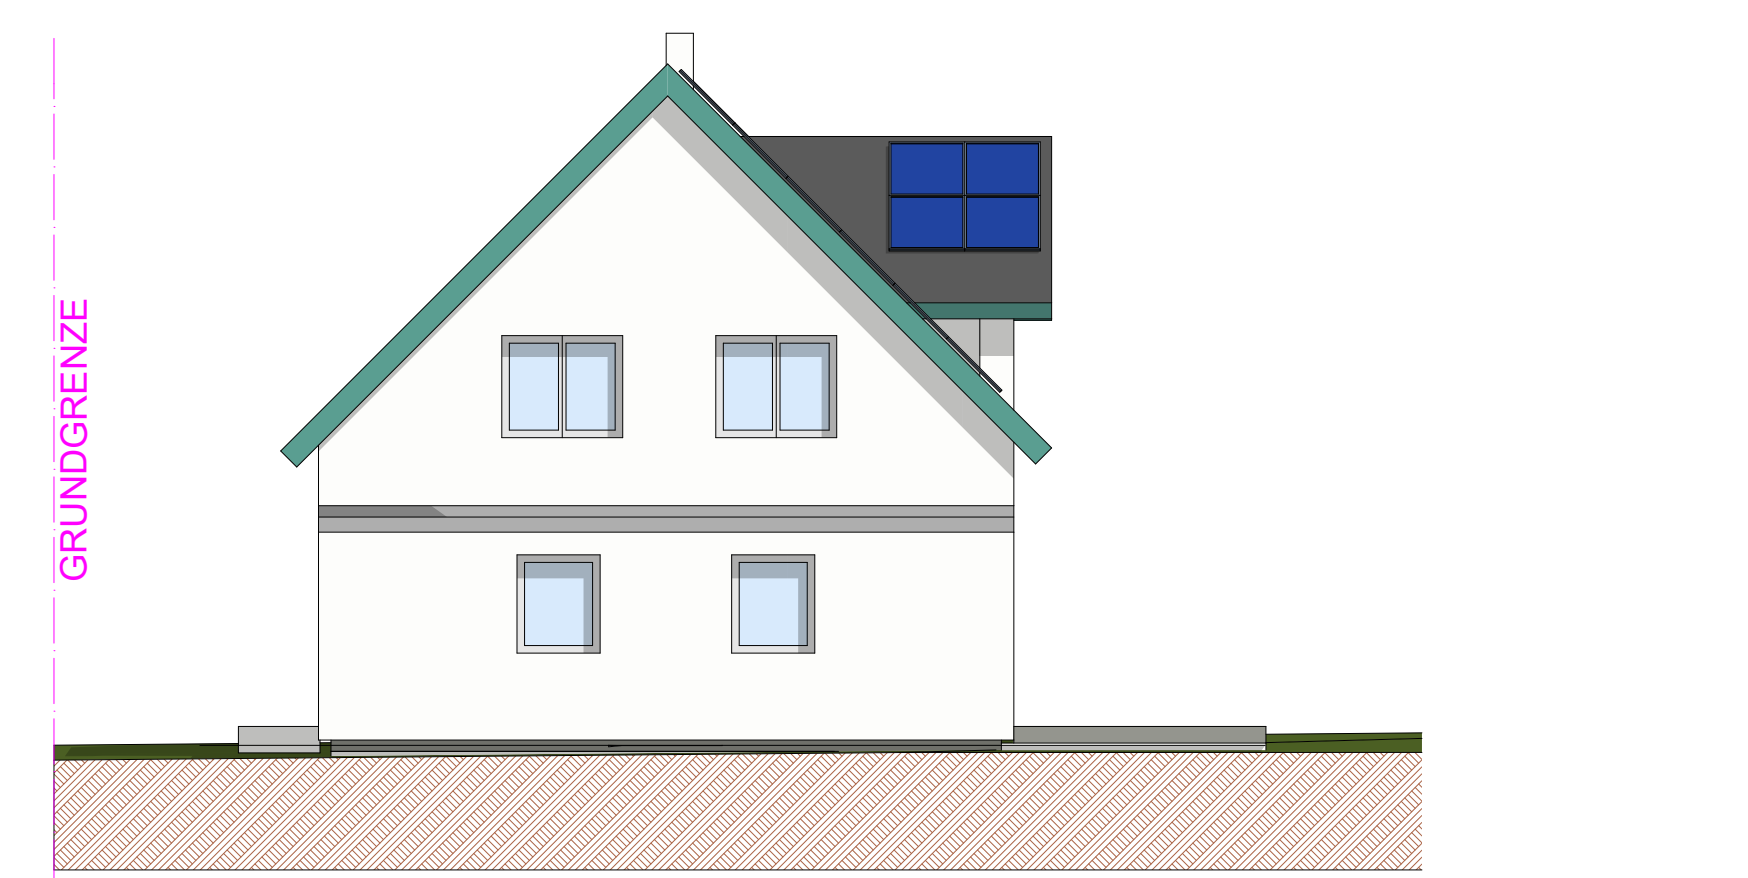


SW 1 - ANSICHT

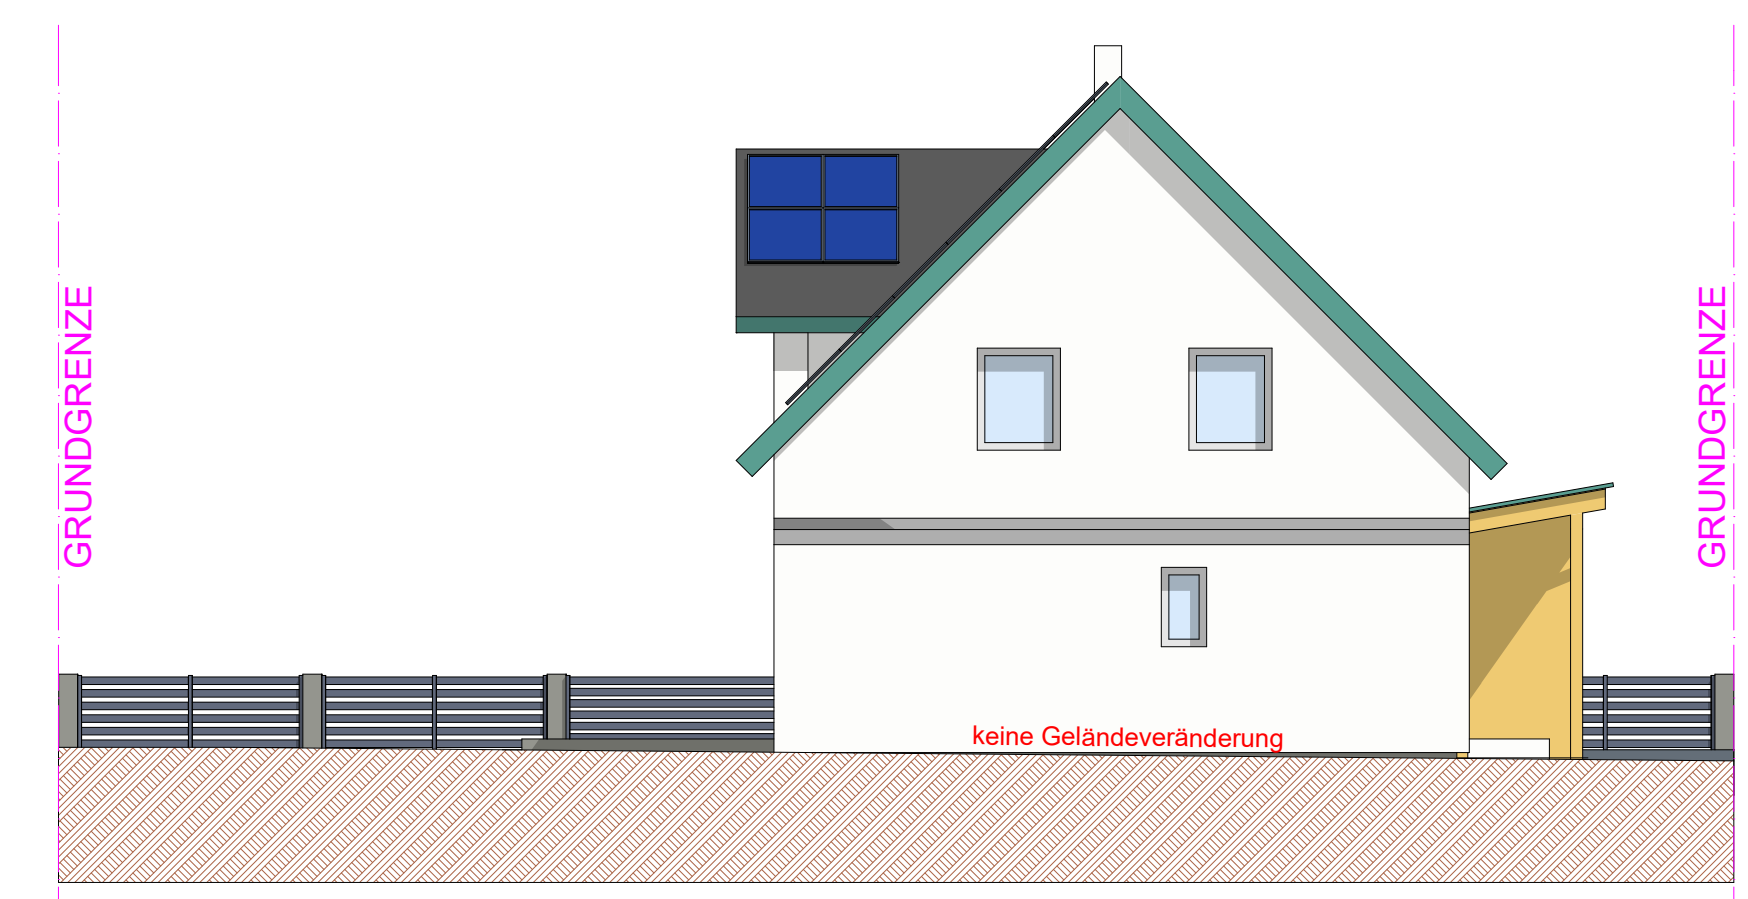

NO 1 - ANSICHT

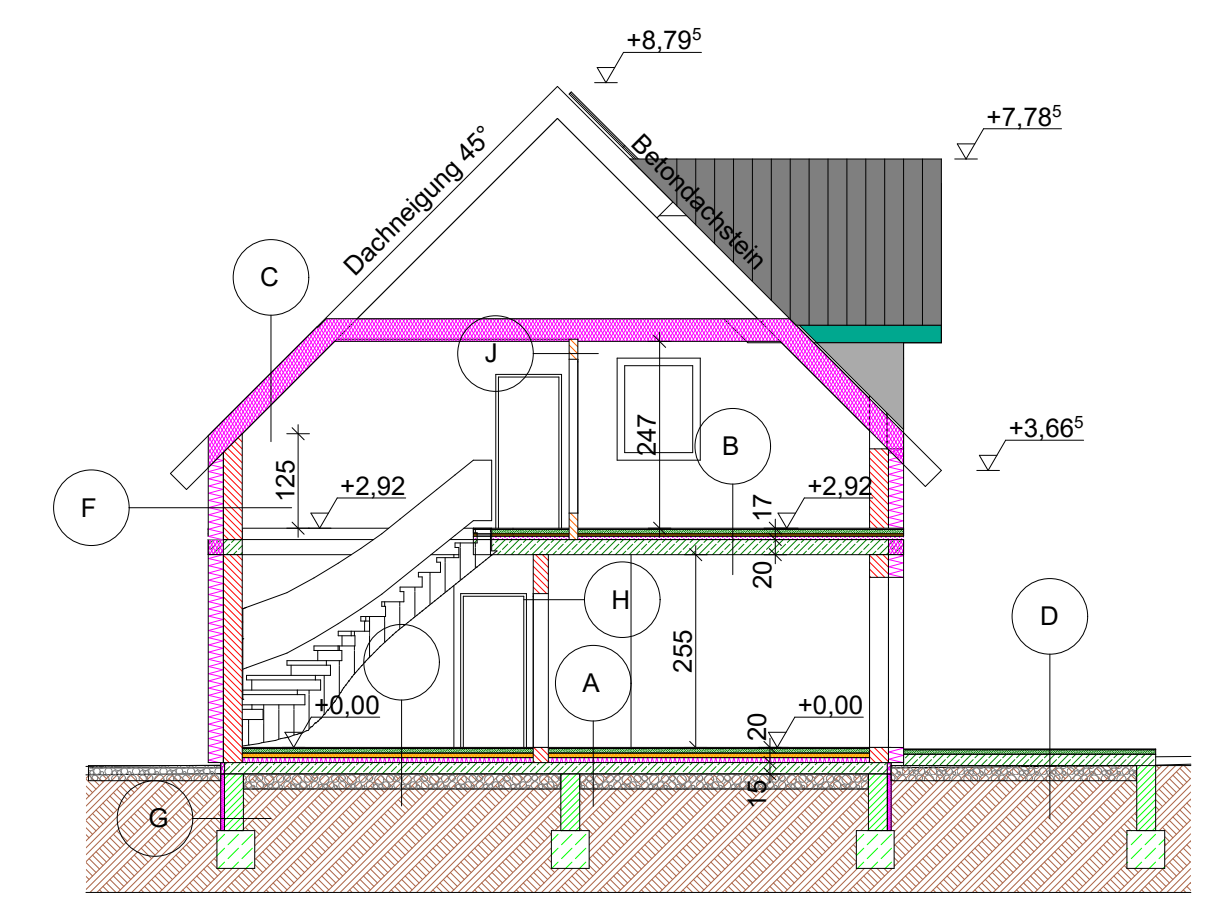

SCHNITT 1-1

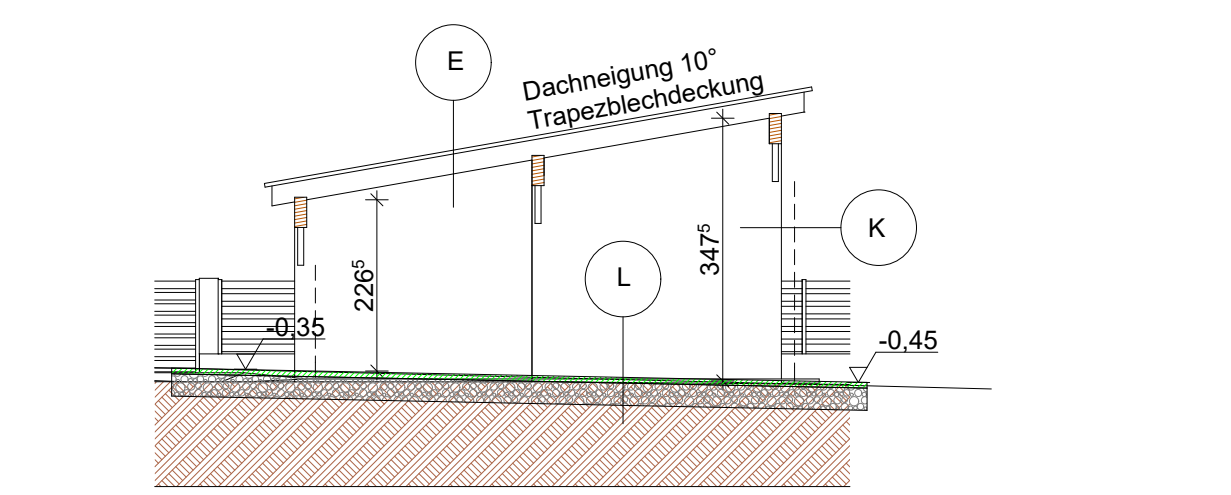

SCHNITT 2-2

- A** 1 cm Belag, 7 cm Estrich, 8 cm Dämmung, 6 cm EPS-Beschüttung, 20 cm Rollierung gewachsener Boden
- B** 1 cm Belag, 7 cm Estrich, 3 cm Dämmung, 6 cm EPS-Beschüttung, 20 cm Elementdecke
- C** Deckung Betondachstein, 3 cm Lattung, 5 cm Kontrelattung, dampfdiffusionsoffene Unterspannbahn, 2,4 cm Schalung, 20 cm Sparren dazw., Wärmedämmung, 10 cm Wärmedämmung mit Unterkonstruktion, Dampfsperre, 1,5 cm Gipskartonplatte
- D** 1,5 cm Fliesen, 15 cm Unterbeton i.G., 20 cm Rollierung gewachsener Boden
- E** Trapezblechdeckung, Dachbahn, 2,4 cm Schalung, 16 cm Sparren
- F** 0,5 cm Silikatputz, 0,5 cm Spachtelung und Gewebe, 20 cm EPS-F Dämmung, 25 cm Hochlochziegel, 1 cm Innenputz
- G** 0,5 cm Silikatputz, 0,5 cm Spachtelung und Gewebe, Abdichtung, 5 cm XPS-F Platten, 25 cm Schalstein
- H** 1 cm Innenputz, 20 cm Hochlochziegel, 1 cm Innenputz
- J** 1,25 cm GK-Platte, 7,5 cm Metallprofil dazw., Dämmung, 1,25 cm GK-Platte
- K** 5 cm Holzschalung, 16 cm Holzriegelkonstruktion
- L** 6 cm Verbundsteingips, 5 cm Splitt, 10 cm mech. stab. Traggeschichte, 20 cm Frostschutzmaterial

EINREICHPLAN

BAUBEHÖRDLICHE BEWILLIGUNG GEMÄSS §18 ABS. 3 DER BGLD. BAUGESETZES

PLANNHALT: **ERRICHTUNG EINES WOHNHAUSES MIT EINEN ÜBERDACHTEN PKW - ABSTELLPLATZ, EINES GERÄTERAUMES UND EINER EINFRIEDUNG**

BAUGRUNDSTÜCK: **KG 34058**
Grundstücknummer **8312**
EZ (derzeit) **2461**
7423 Pinkafeld

PLANNHALT: **GRUNDRISS - M 1 : 100**
SCHNITT - M 1 : 100
ANSICHTEN - M 1 : 100
LAGEPLAN - M 1 : 500

BAUWERBER UND GRUNDSTÜCKSEIGENTÜMER:
Michaela NOTHNAGEL
und **Marco SIEDL**
7423 Sinnersdorf 44

BAUFÜHRER: _____ PLANVERFASSER: _____

BEHÖRDE: _____ SONSTIGES: **ES WIRD GEMÄSS § 3 DES BGLD. BAUGESETZES BESTÄTIGT, DASS BAUPOLIZEILICHE INTERESSEN NICHT VERLETZT WERDEN.**

GEZ. BP. HOLZSCHLAG, 15.12.2019