


**Projekt 16**

ERSTELLT AM  
2024-09-26

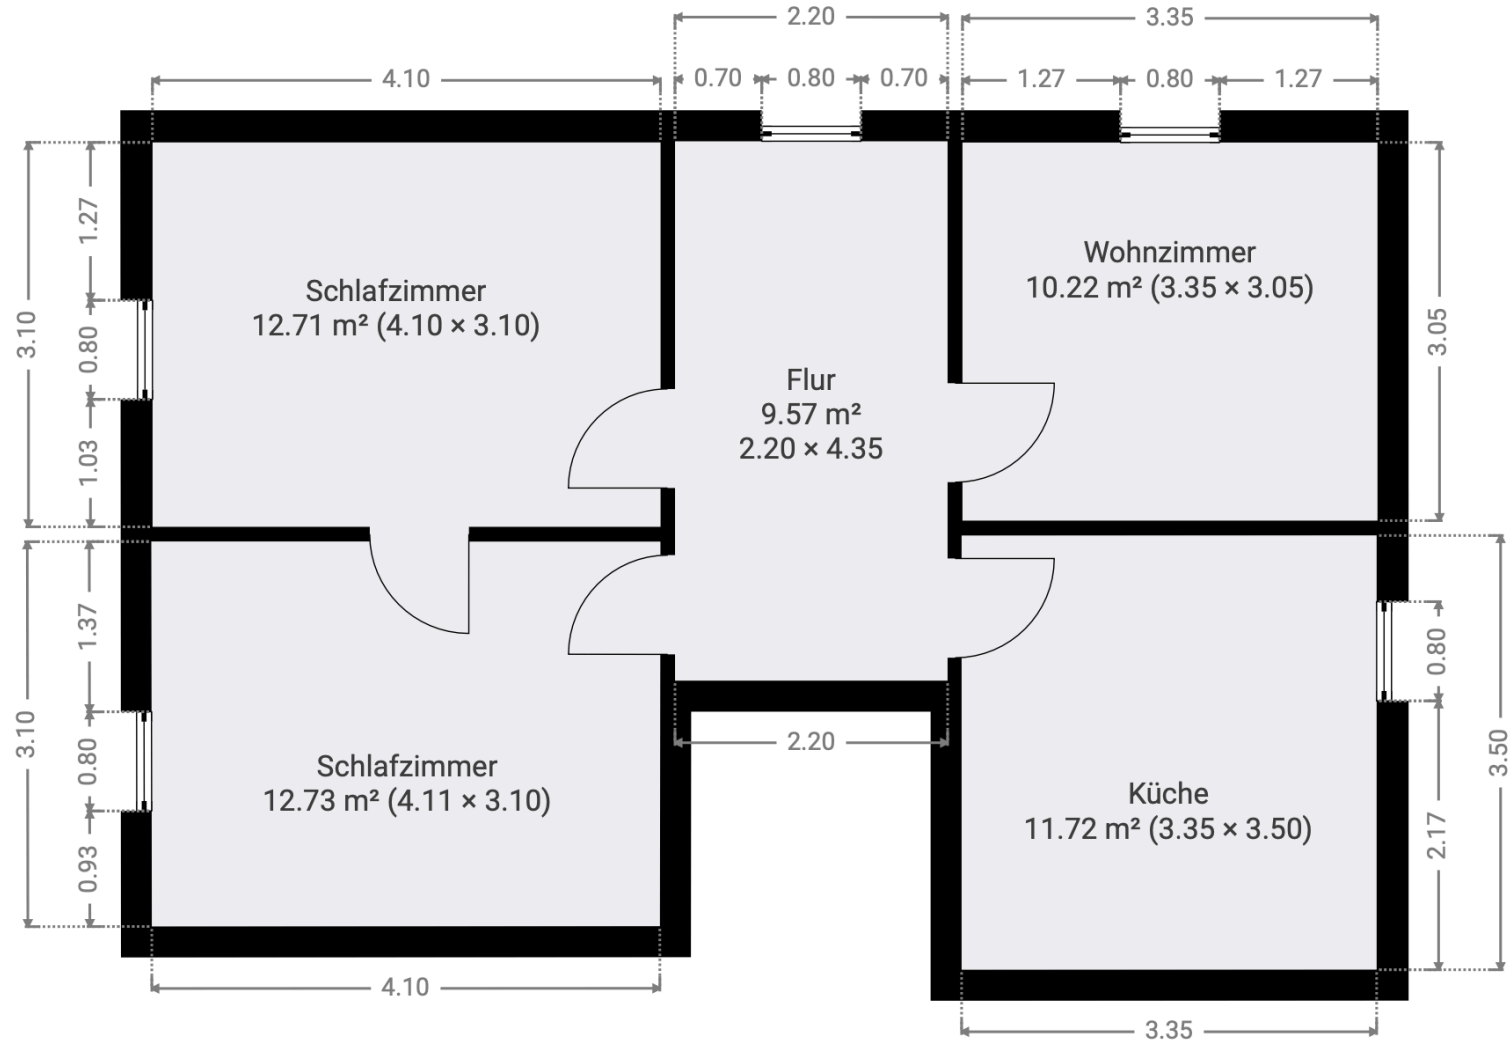

Der Grundriss wurde nach Aufmaß gefertigt und kann Abweichungen enthalten.

