


EG Anbau

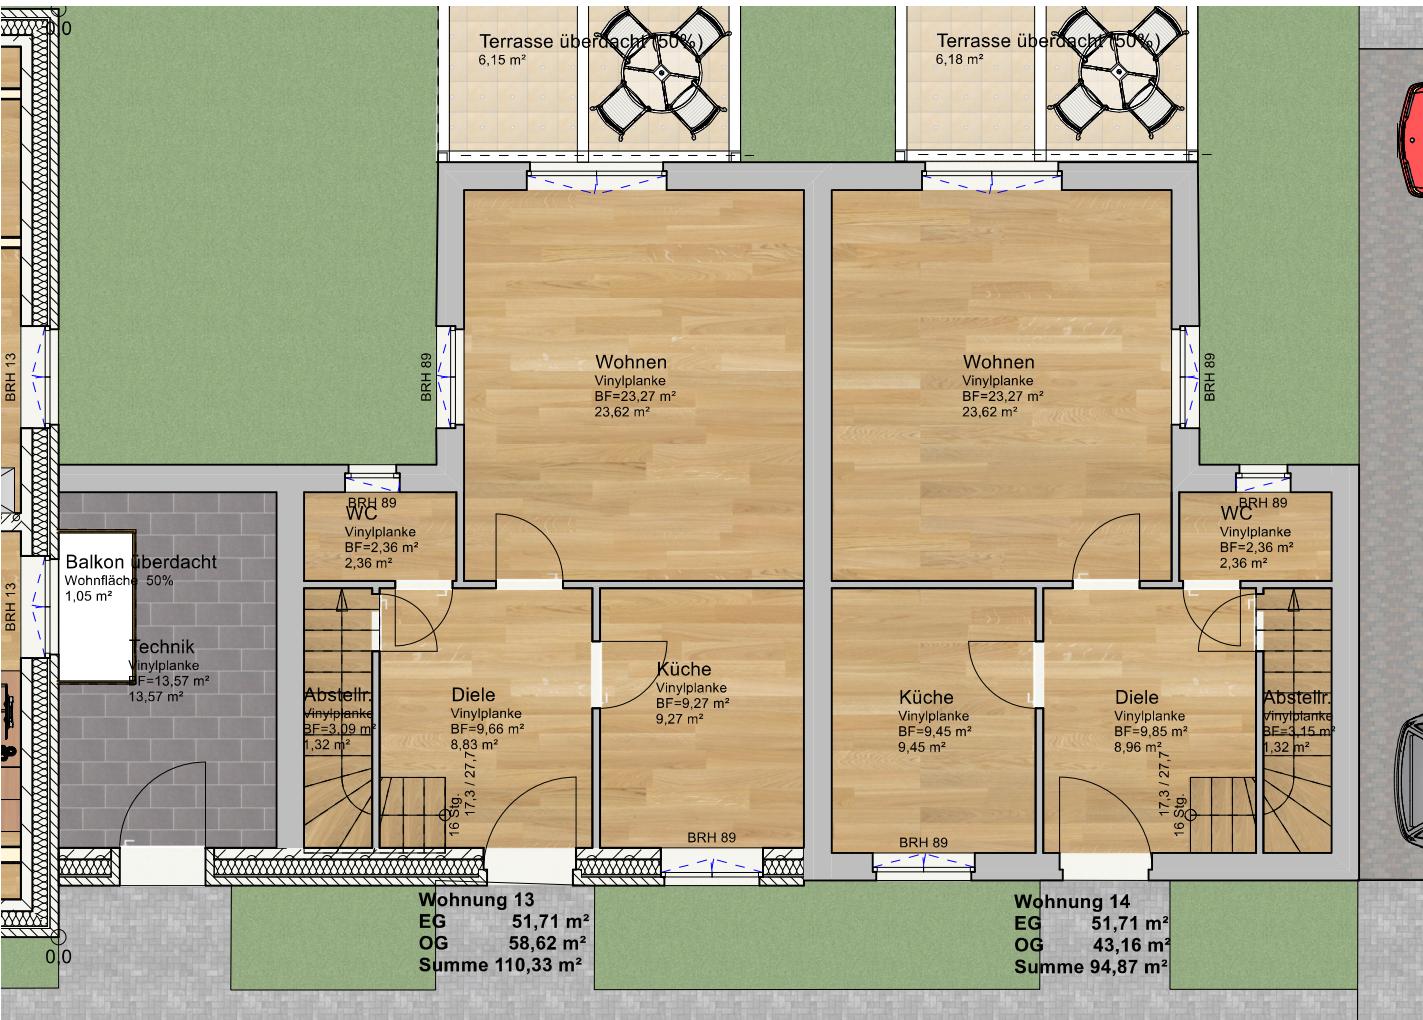

OG Anbau

