


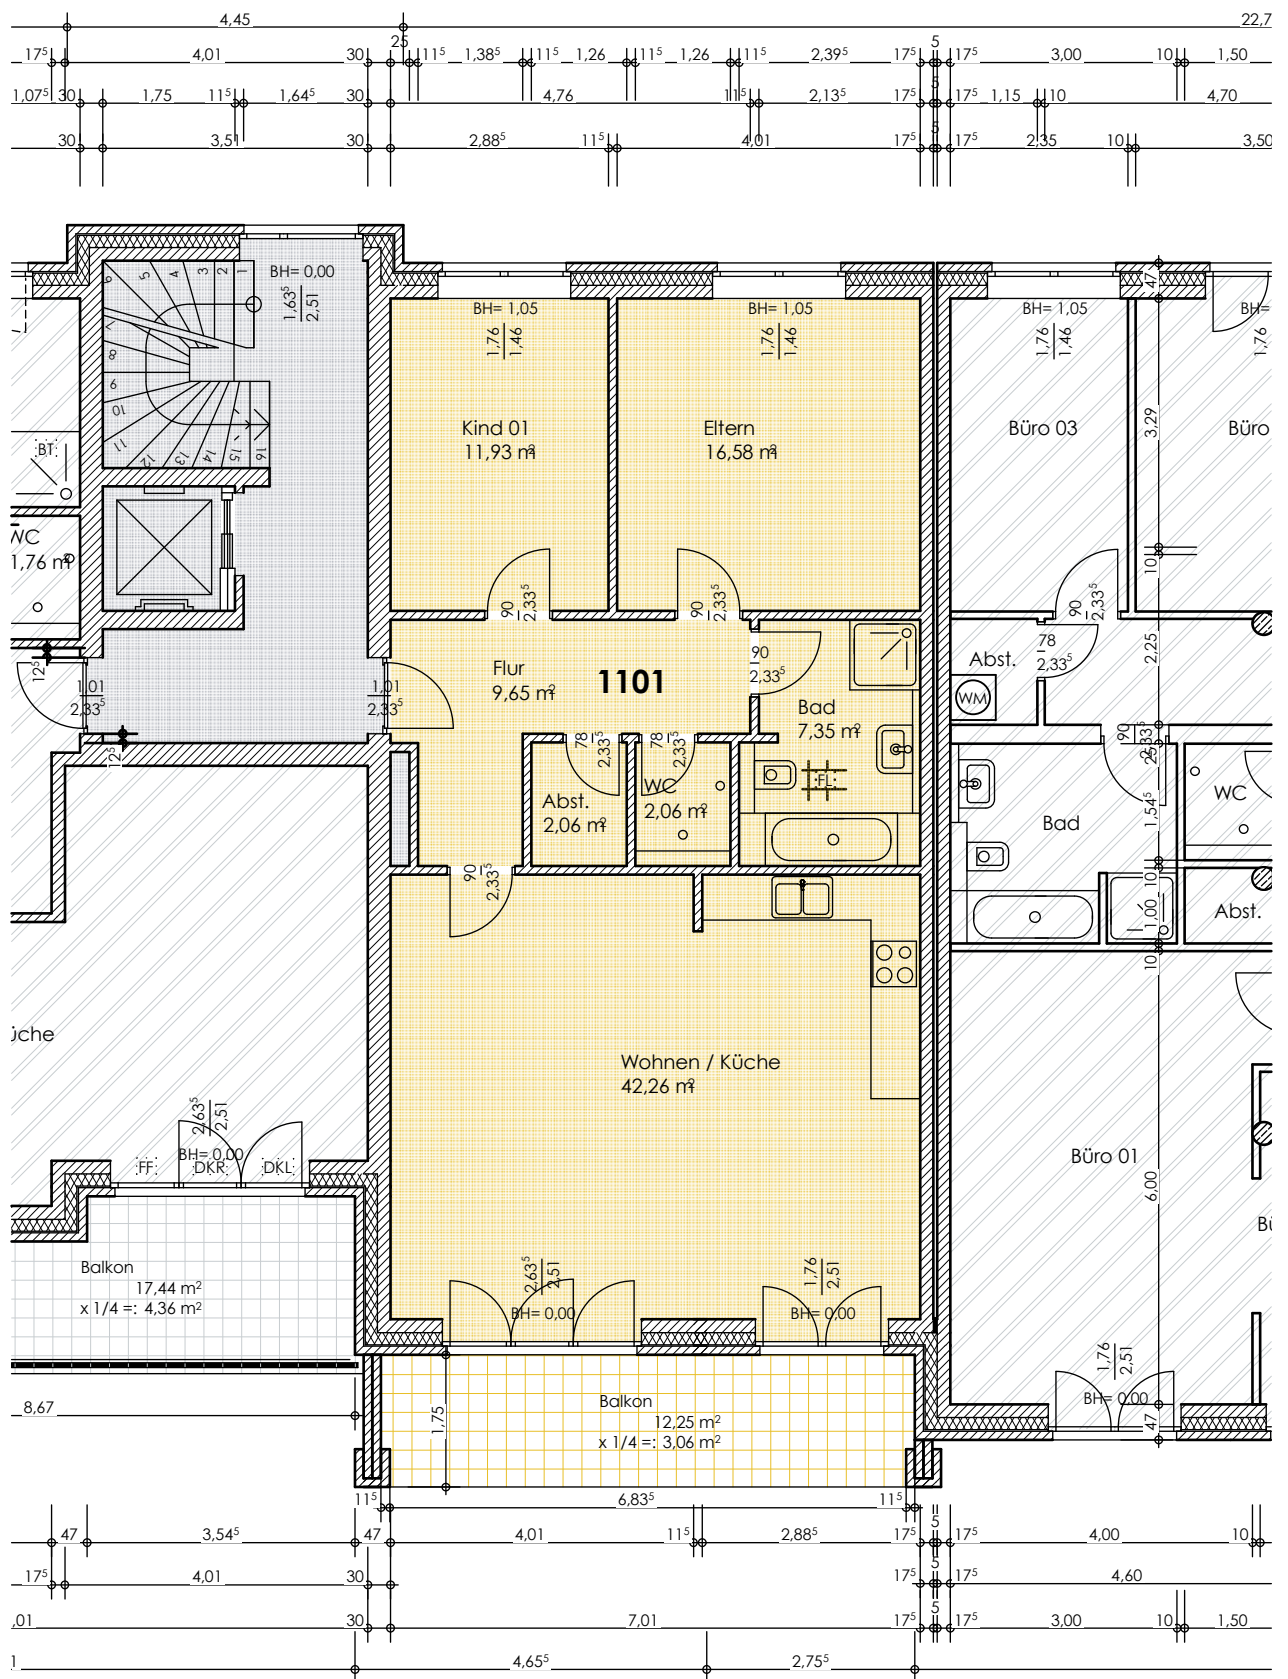

Bestandswohnungen

Dockenhudener Chaussee 16+16a in
Halstenbek - OBERGESCHOSS

Bauherr:
Joachim Luserke
Modering 5
22457 Hamburg

Planung:
Fa. HPR GmbH
Modering 5
22457 Hamburg

Grundriss Obergeschoss - Wohnung 1101

M.=1:100 (DINA4)

09.02.2022