
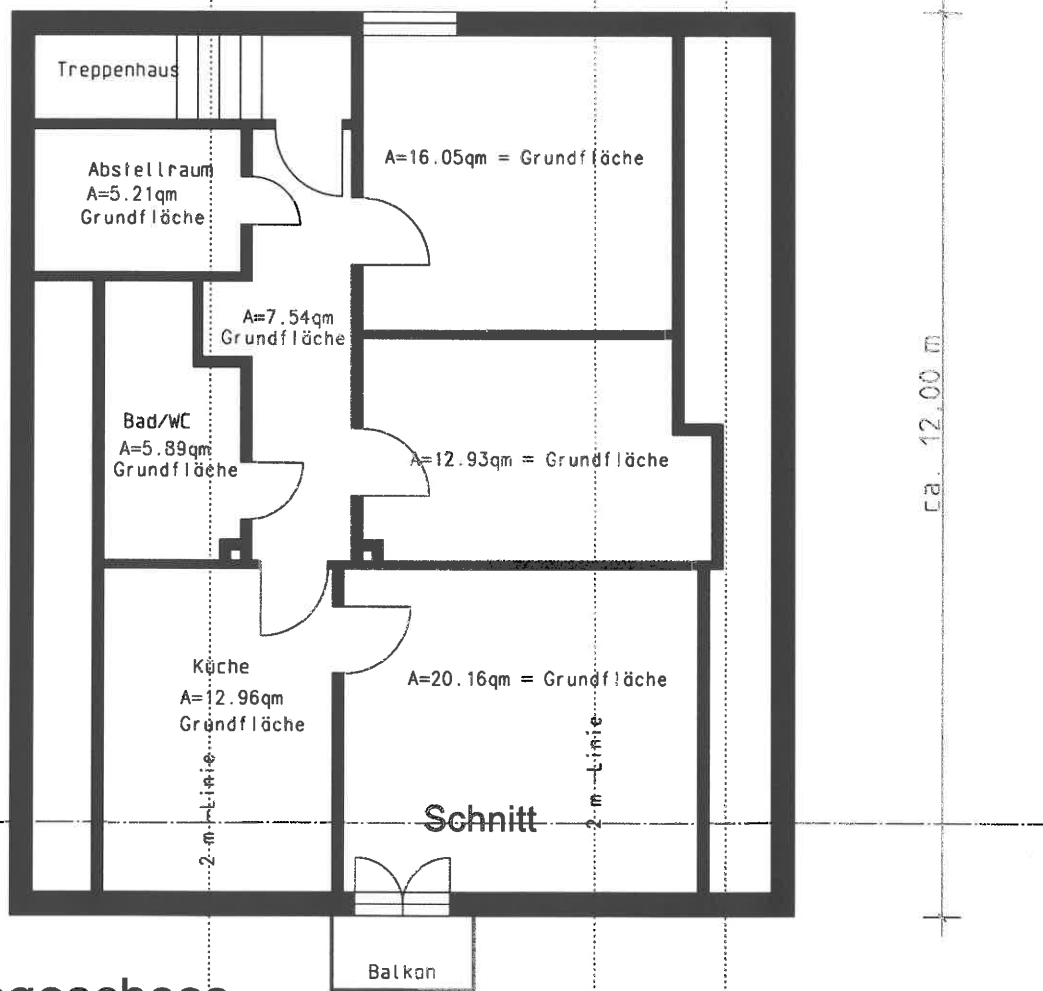


0 2 4 6 8m
Maßstab 1:500
Gedruckt am 03.10.2021 13:14
<https://v.bayern.de/Zpq4c>

Vervielfältigung nur mit Erlaubnis des Herausgebers

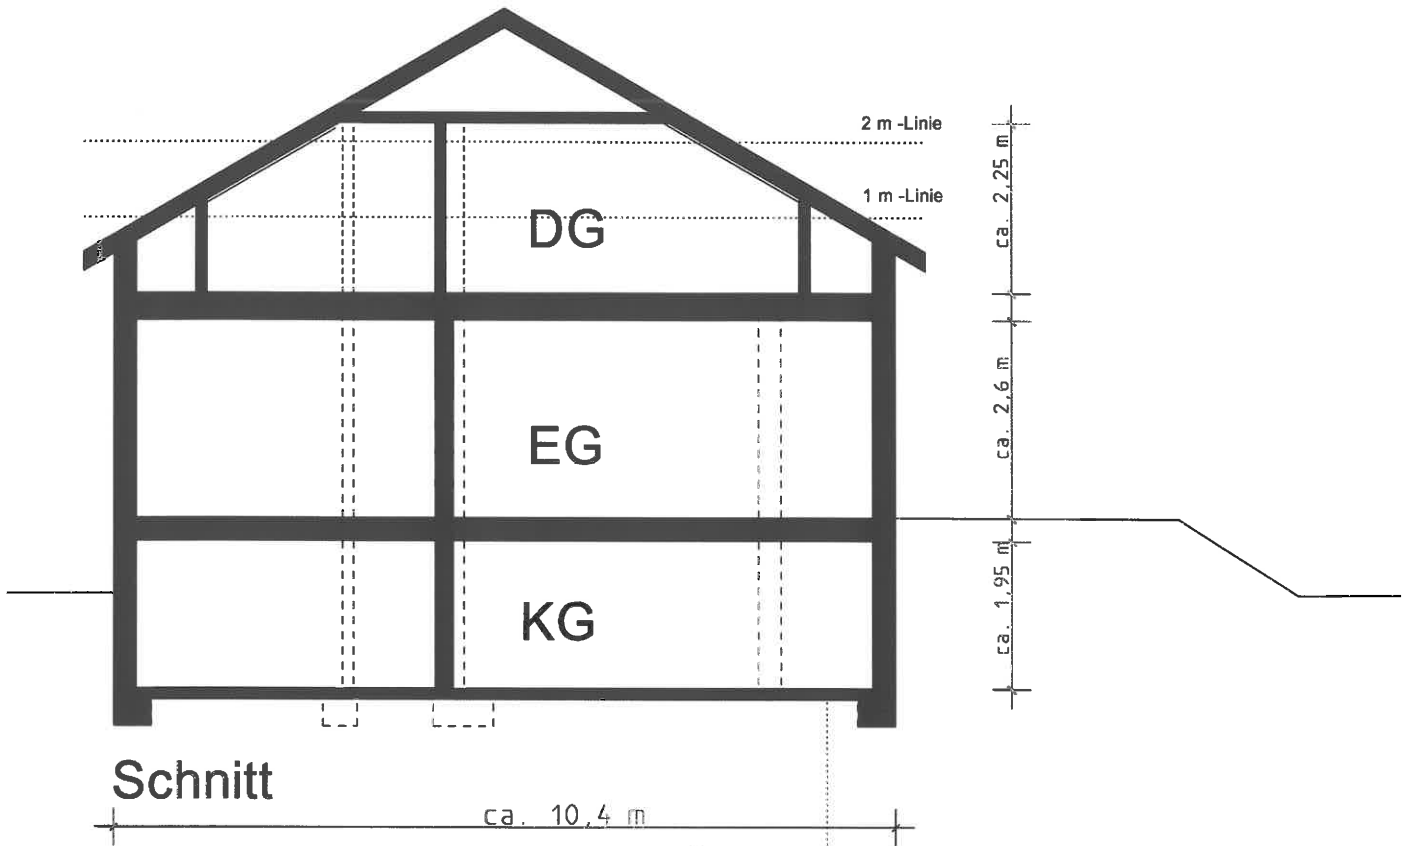

Dachgeschoss

Die Pläne sind Eigentum des Entwurfsverfassers und urheberrechtlich geschützt.

Die Masse in den Plänen sind ca.-Maße, die Übereinstimmung der Pläne einschl. Vermessung sind eigenverantwortlich zu prüfen, Differenzen zwischen Planung und Realität müssen geprüft werden.