



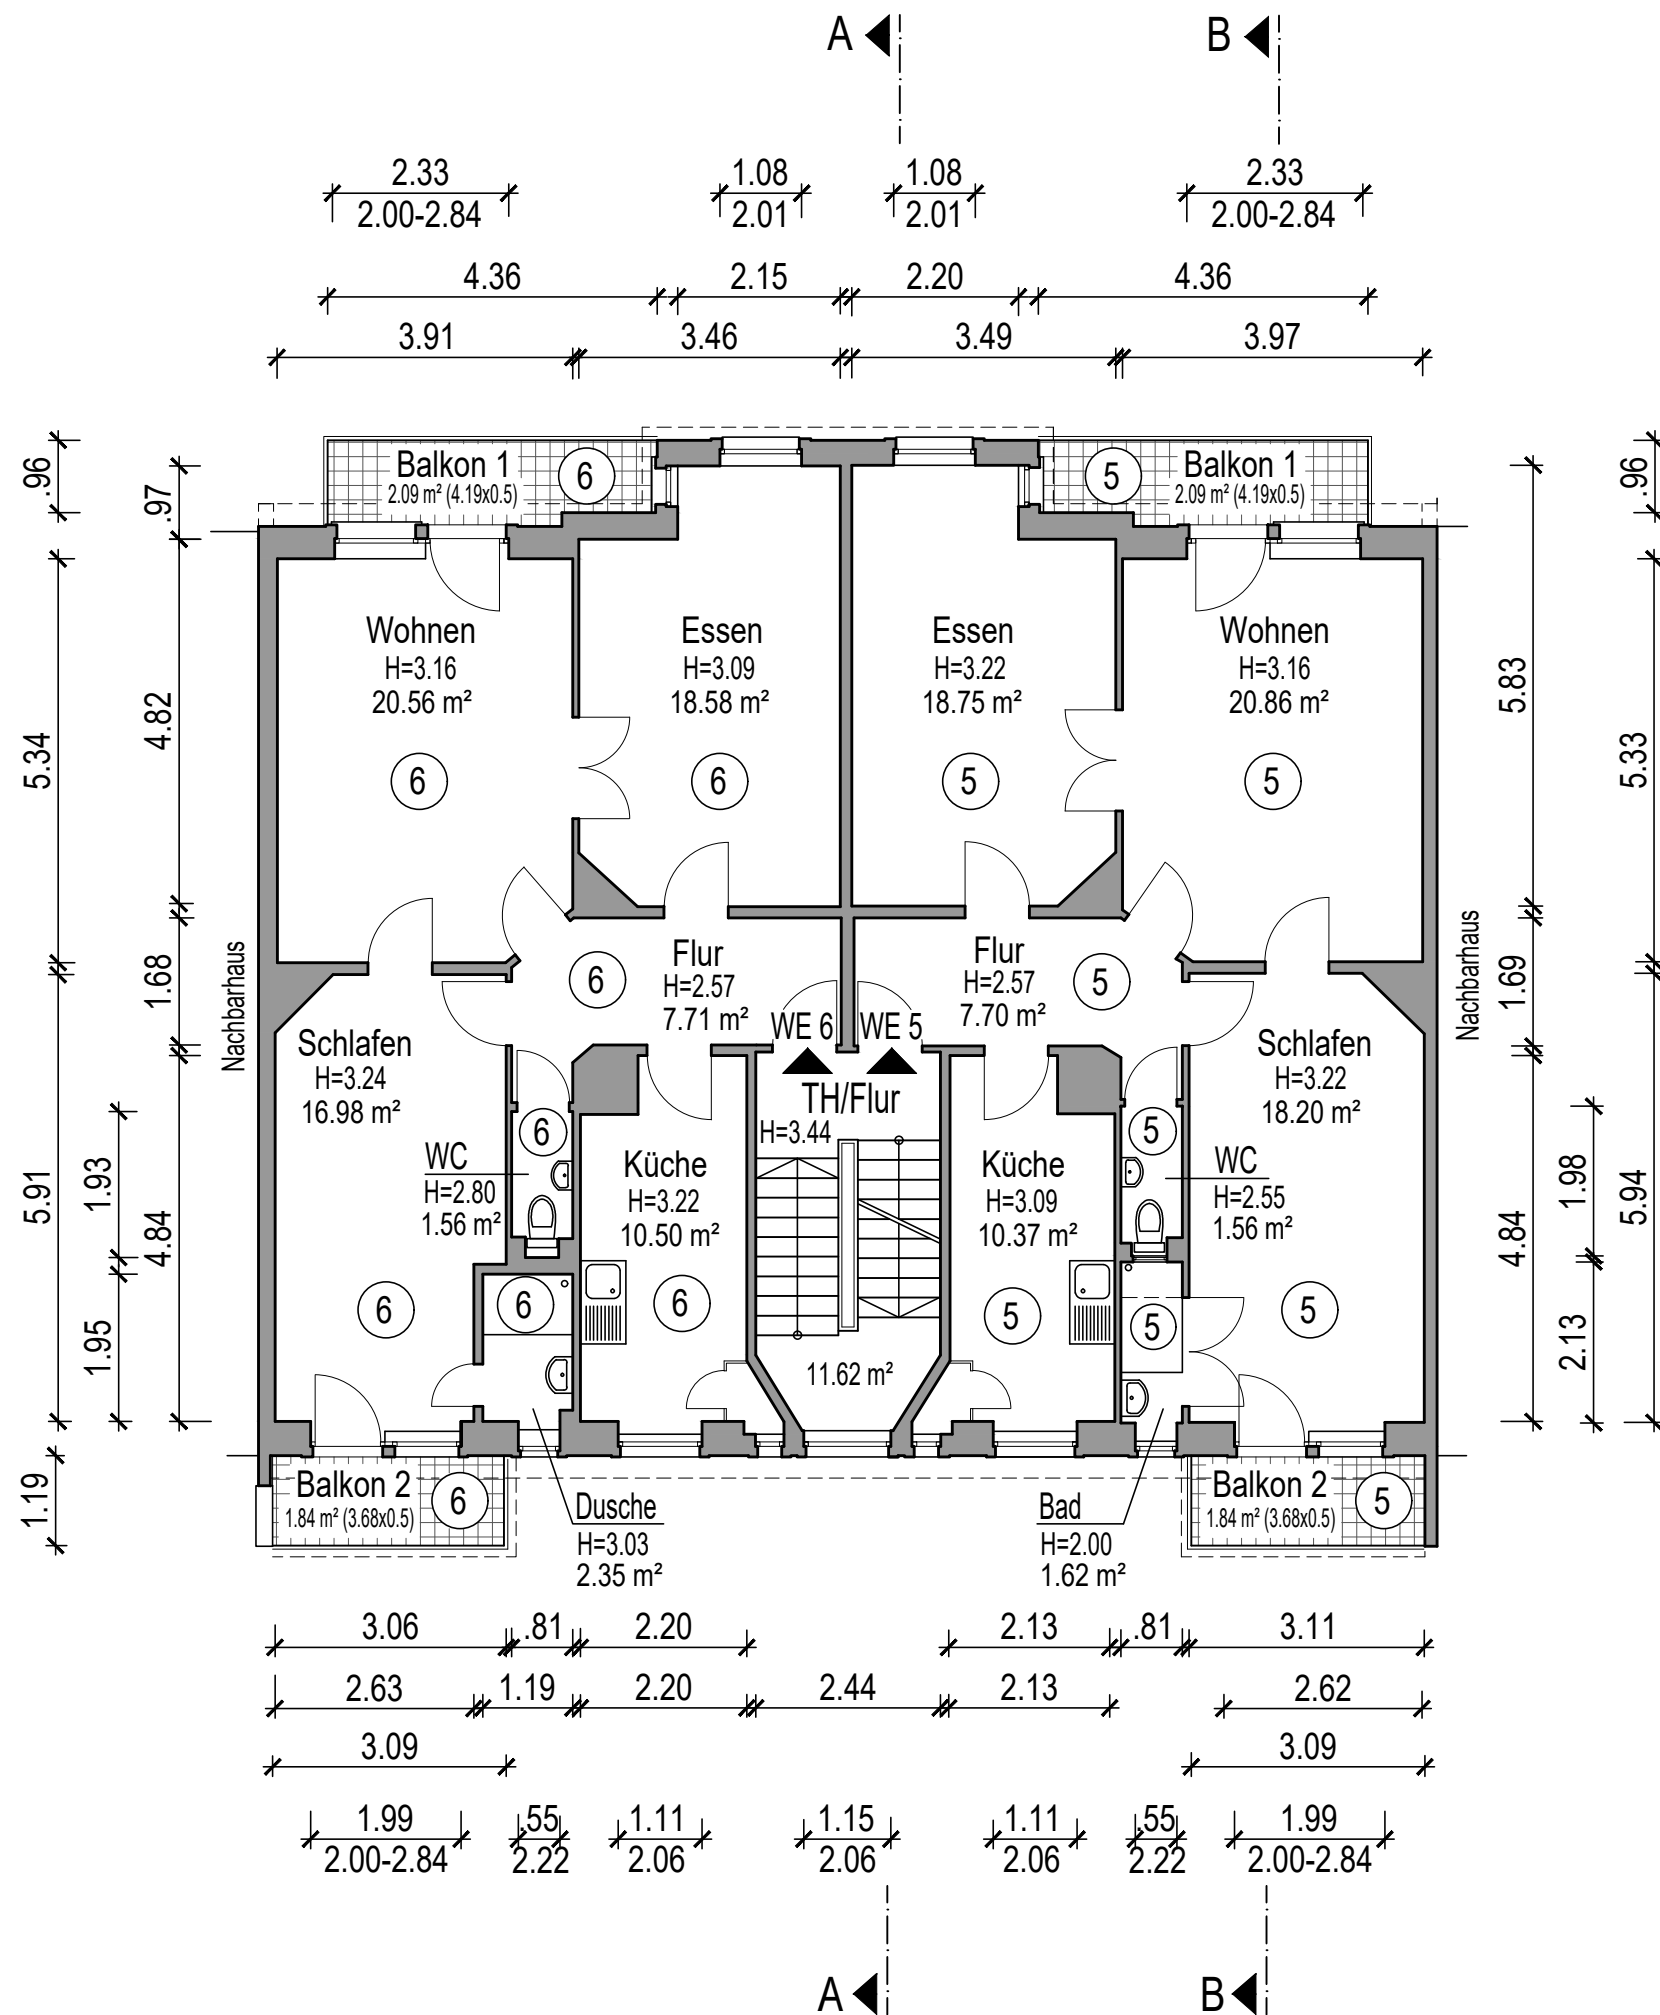

PROJEKT

Antrag auf Abgeschlossenheit

Wormser Straße 12
60598 Frankfurt am Main

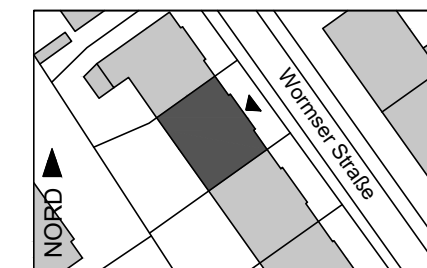

ANTRAGSTELLER

Frankfurter
Familienvermögensverwaltung-GmbH

AUFTEILUNGSPLAN

gem. WEG

PLAN
2.OG

NR
04



MAßSTAB

1:100

DATUM

27.10.2021

BEARBEITUNG

Dipl.-Ing. Architekt Christof Biedermann
Kaulbachstr. 4 60594 Frankfurt / M
mail info@architektbiedermann.de
tel 069 8300 75 44
www architektbiedermann.de