

# Einfamilienhaus LifeStyle 13.11 P

Moderne Formen –  
hoher Komfort



Pulldach




## LifeStyle 13.11 P

**Wir geben deiner Zukunft Raum.**



Mit einem Einfamilienhaus möchtest du deinen Traum verwirklichen, eine unabhängige, mietfreie Zukunft gestalten, Raum und Werte für deine Familie schaffen – dann ist ein massa Haus genau das Richtige für dich.

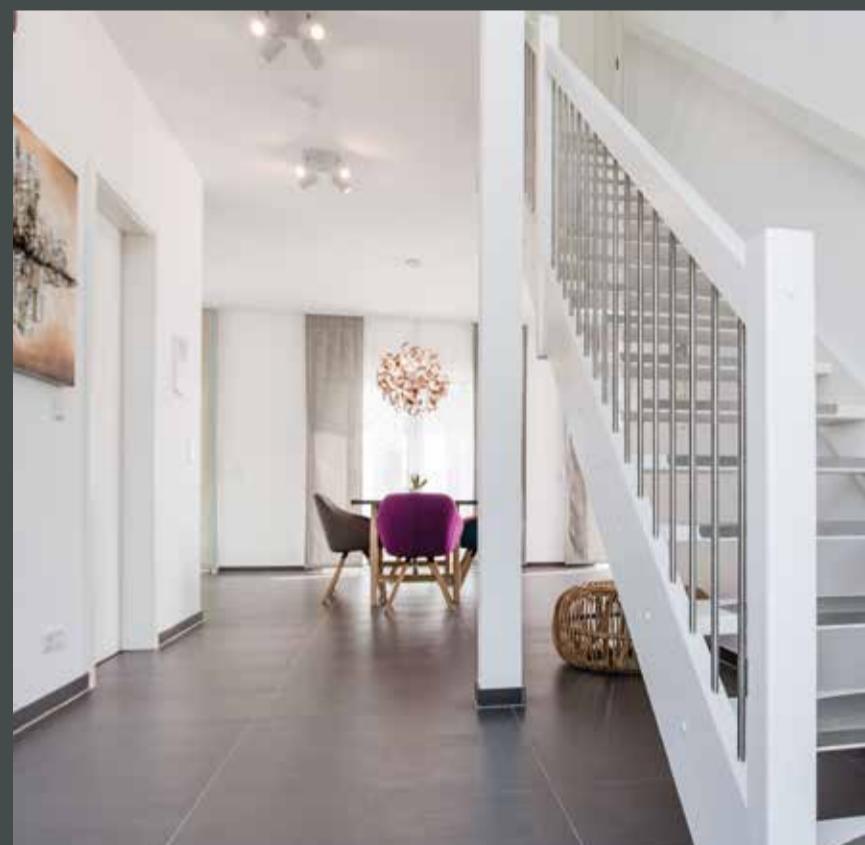

### WENN WOHNEN ZUM ERLEBNIS WIRD


Die gelungene Architektur passt perfekt zu den Besitzern des Hauses. Sie ist individueller Lebensstil!



# Erdgeschoss

1:50

Nettogrundfläche (nach DIN 277)  
Gesamt: 72,33 m<sup>2</sup>

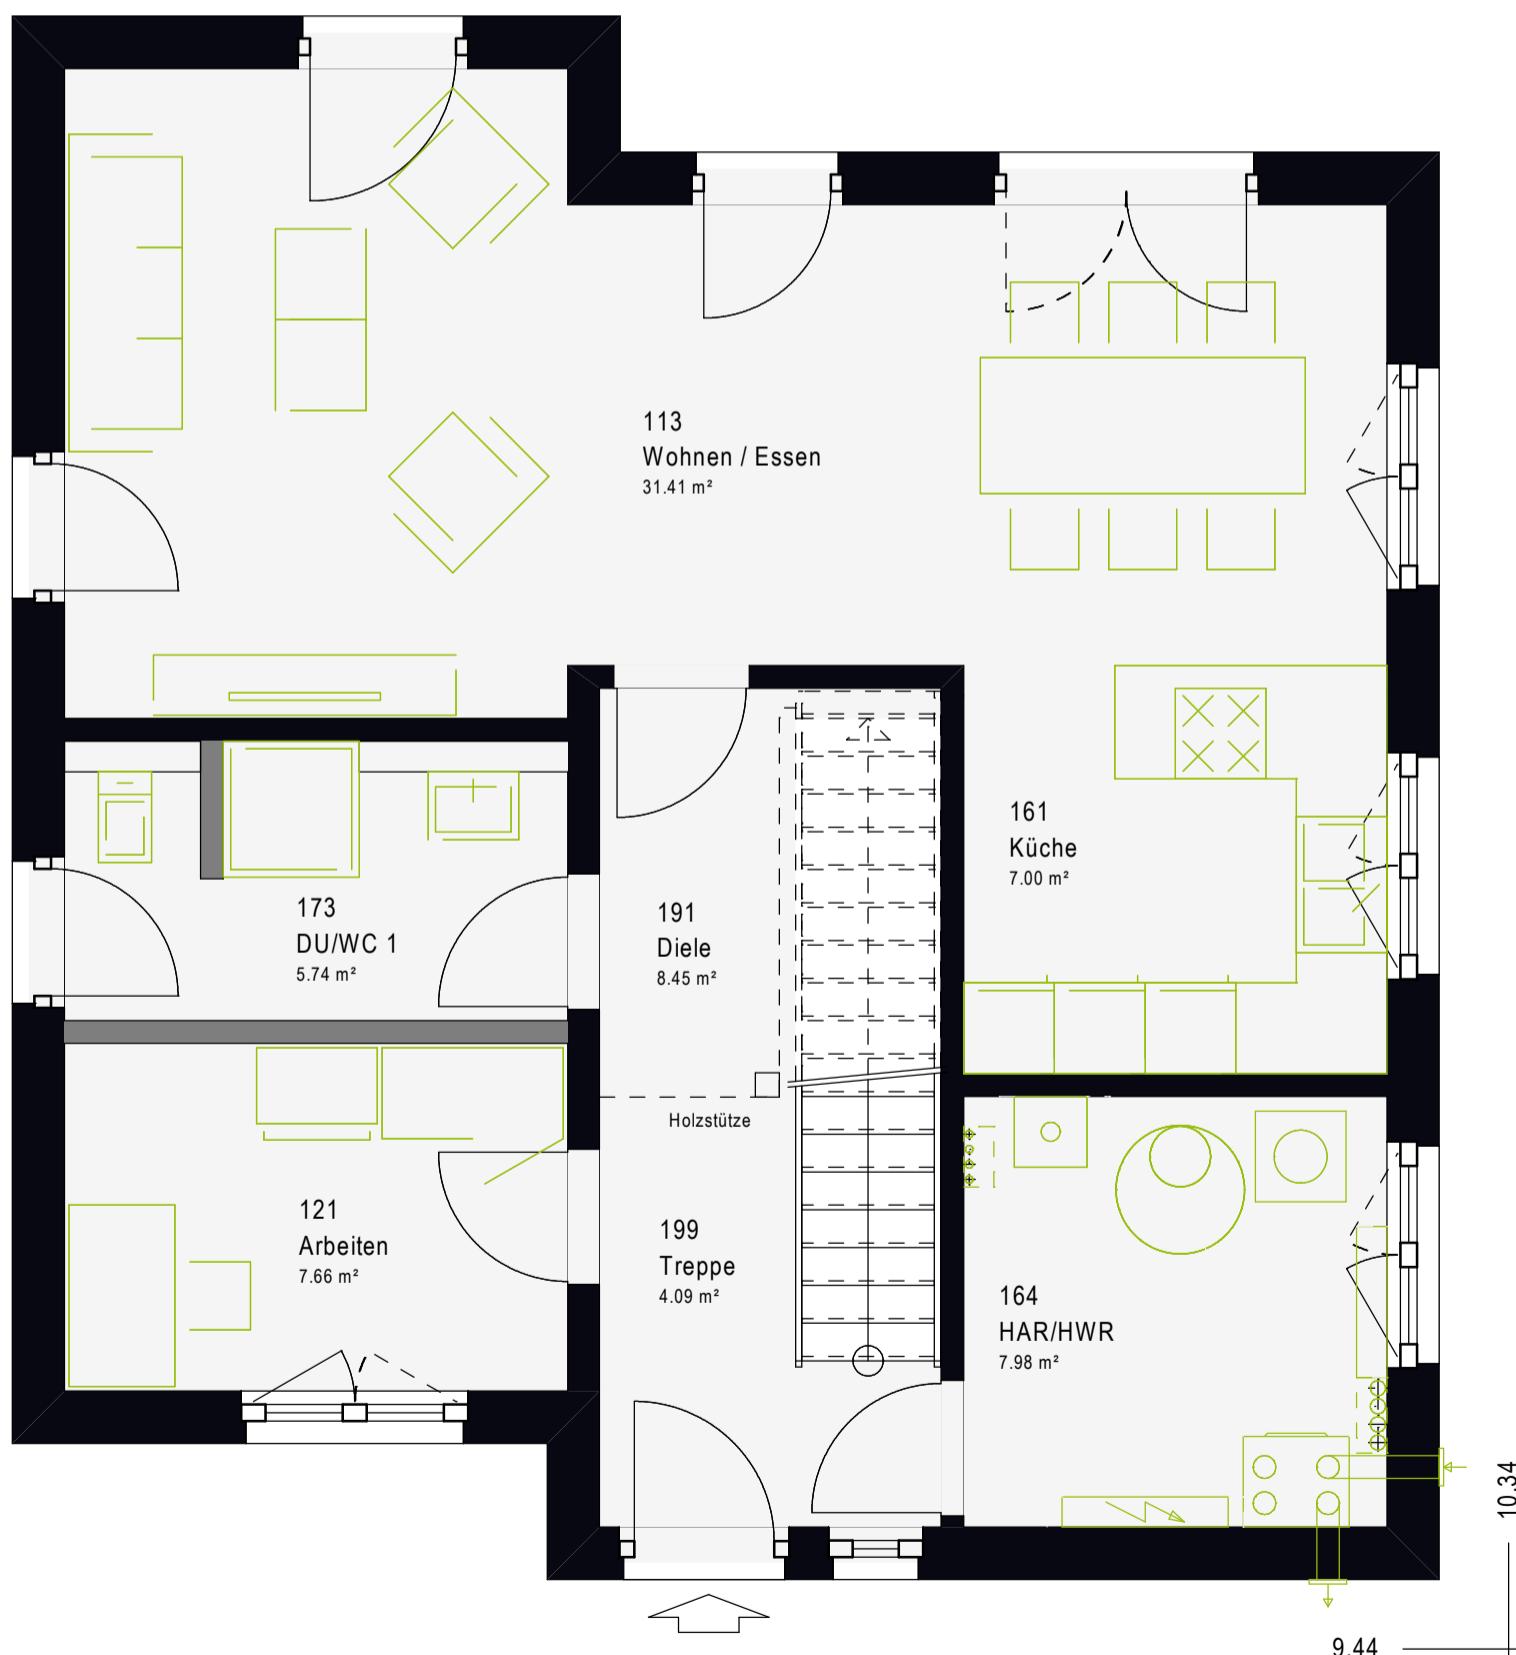

# Dachgeschoss

20° 1:50

Nettogrundfläche (nach DIN 277)  
Gesamt: 66,70 m<sup>2</sup>






# Untergeschoss

Eigenleistung

1:50

Nettogrundfläche (nach DIN 277)  
Gesamt: 70,69 m<sup>2</sup>

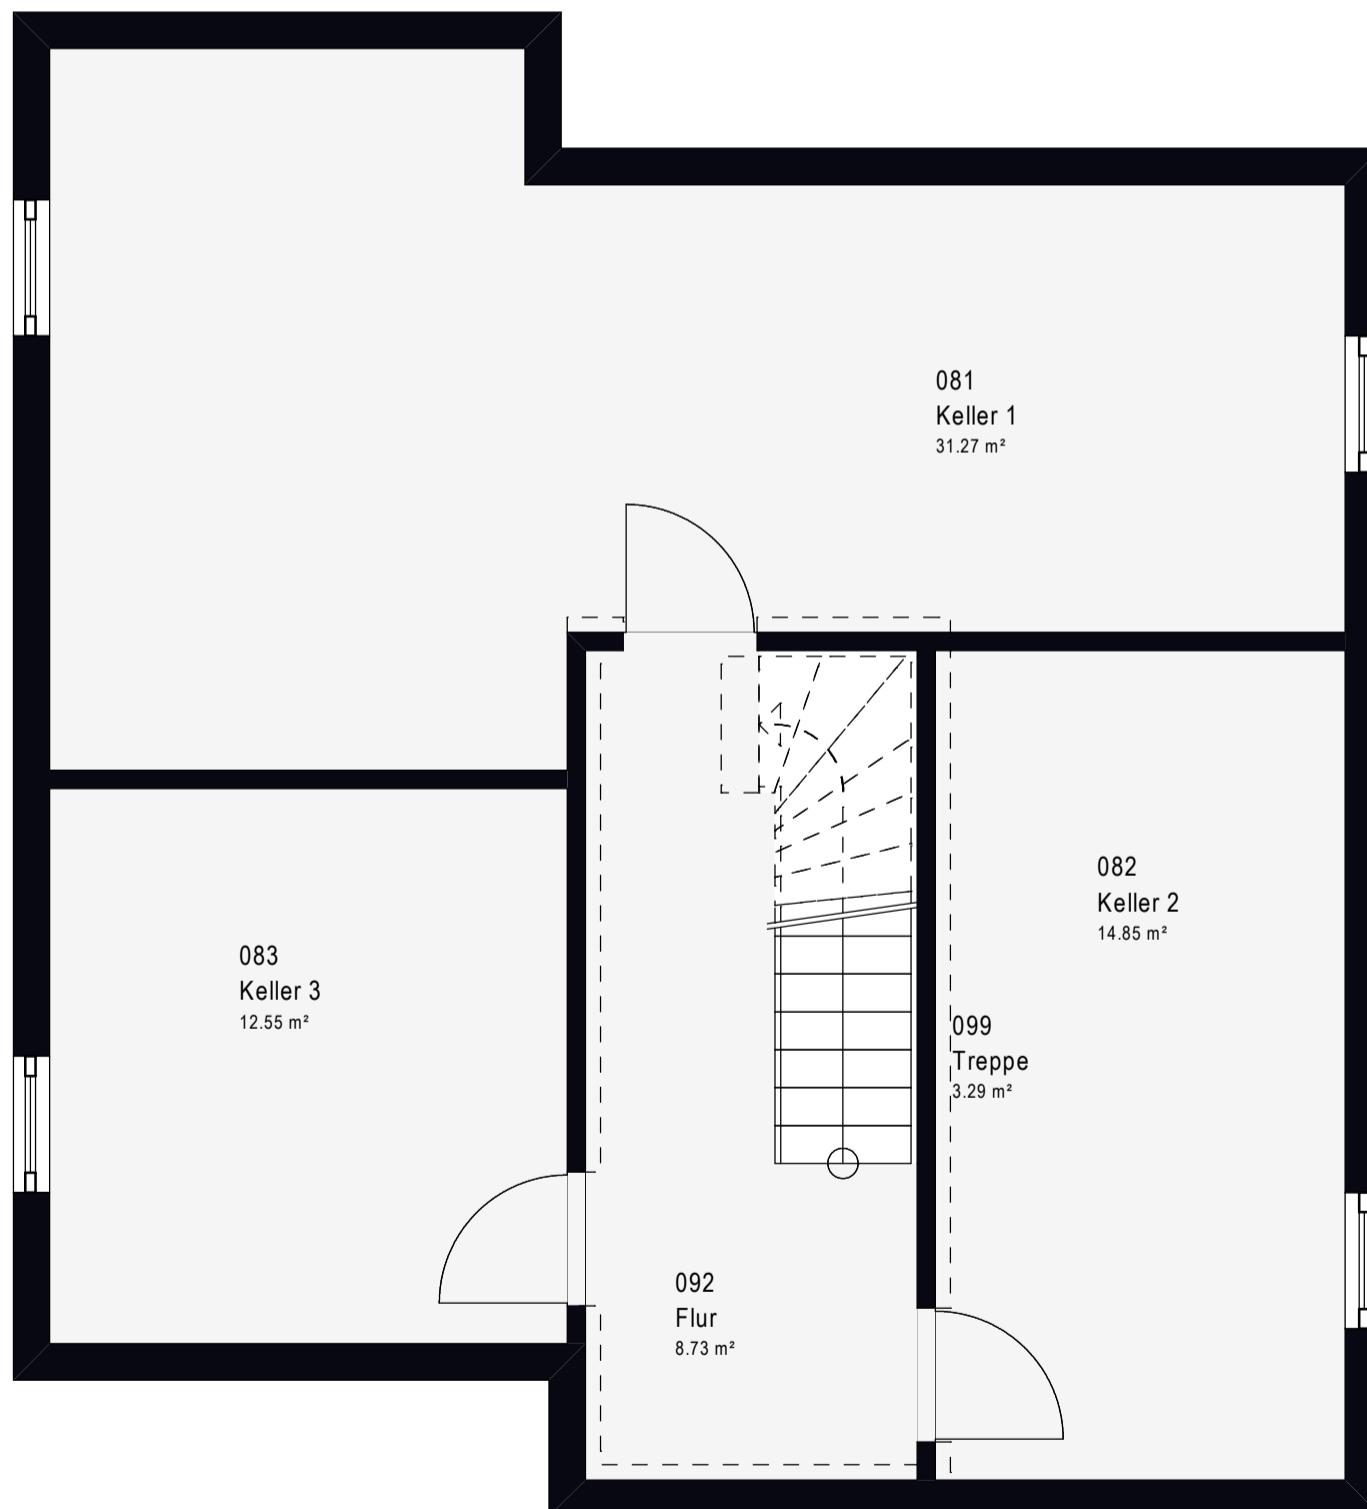

*Lebe deinen Traum*  
**mit massa haus**



# LifeStyle 13.11 P *Pultdach.*

Nettogrundfläche  
**ca. 139 m<sup>2</sup>**

---

Wenn es um die Inszenierung moderner, unverwechselbarer Wohnkultur geht, steht ein Pultdach für Schönheit in Form und Funktion. Innen wie außen erleben Sie ein Design der besonderen Art. Lifestyle pur!





#### ENTSPANNTE STIMMUNGEN IN KLAR GEORDNETEN RÄUMEN

Der Anspruch, Offenheit und Transparenz mit Intimität zu kombinieren, ist meisterhaft erfüllt.





# Nachhaltiges Bauen in zertifizierter Top-Qualität.

**massa haus GmbH**  
Postfach 130  
55461 Simmern

0800 6277242  
[massa-haus.de](http://massa-haus.de)

[facebook.com/massahaus](https://facebook.com/massahaus)  
[instagram.com/massahaus](https://instagram.com/massahaus)

**MASSA HAUS**

