# Grundriss Ebene 1 **NE 1-4**
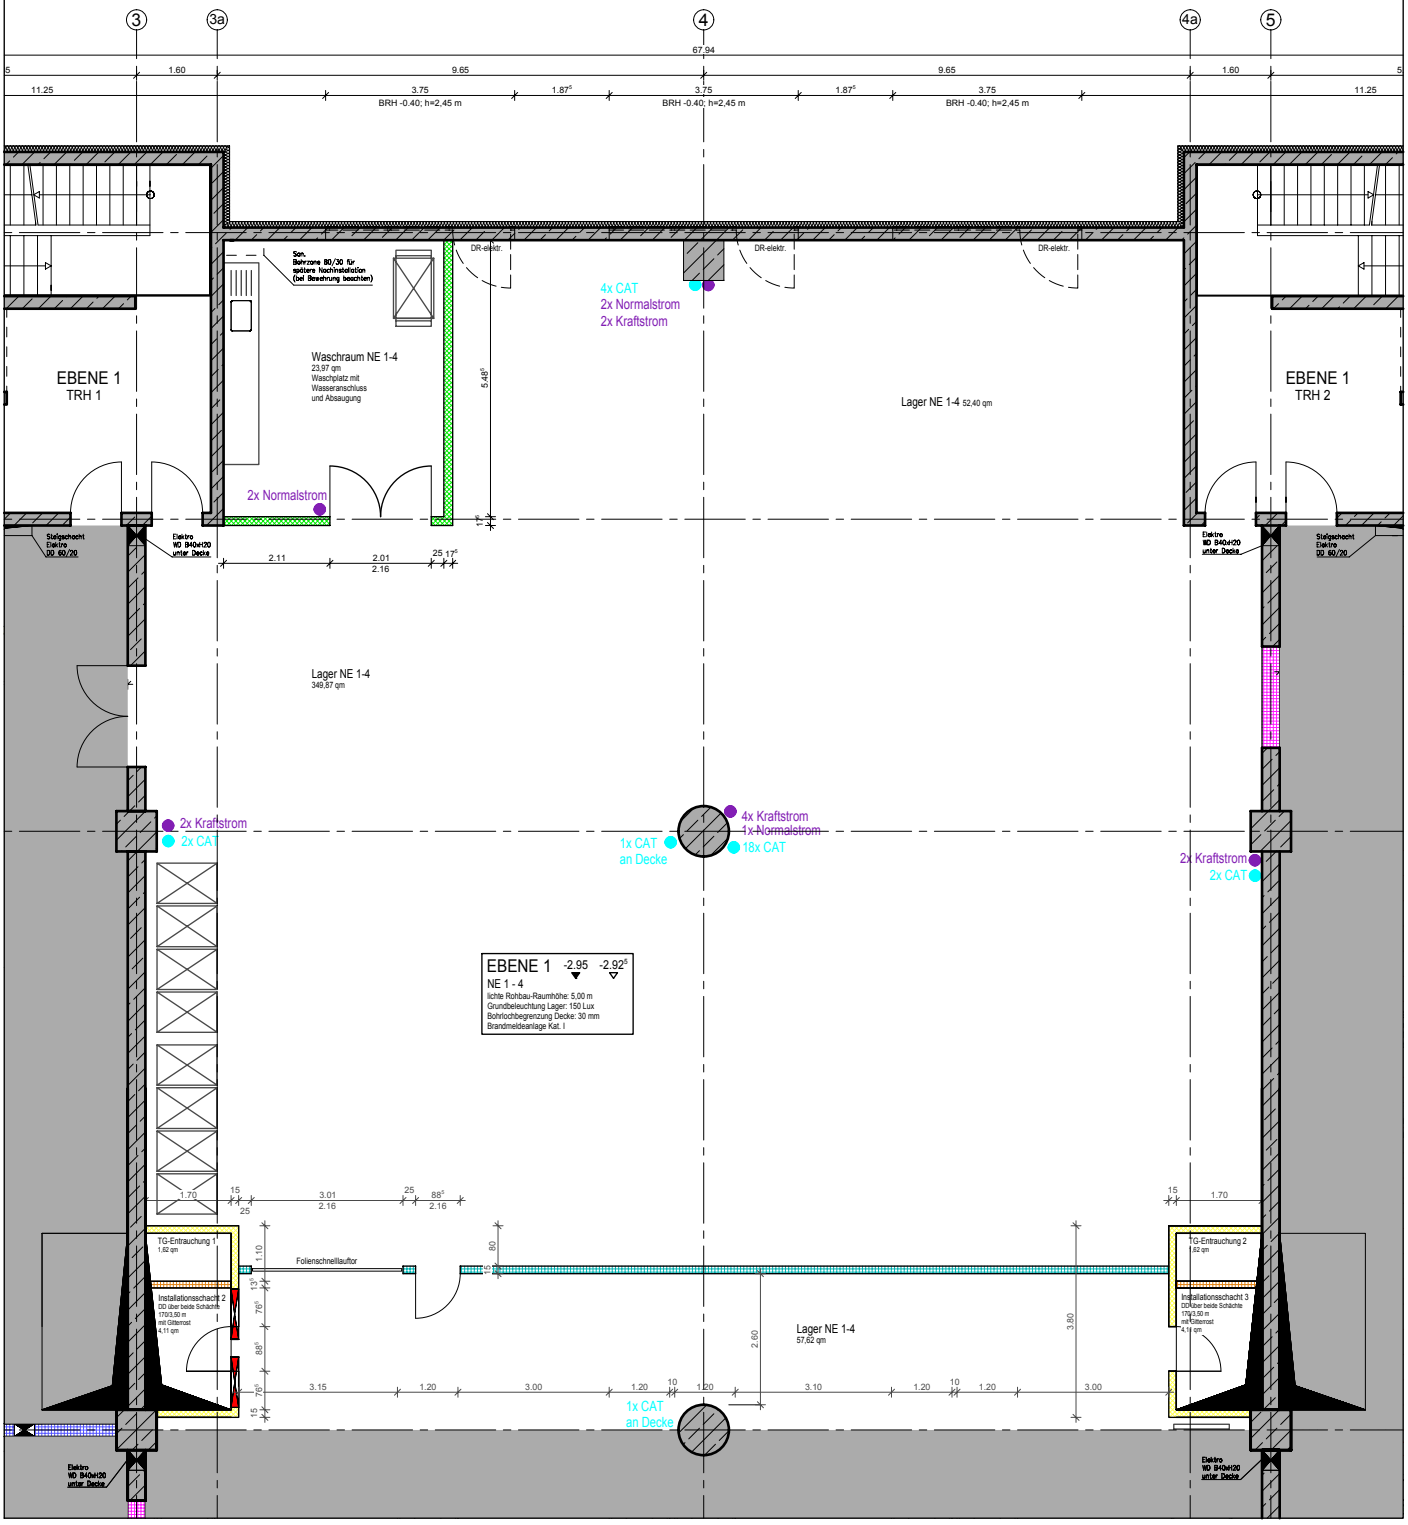
M = 1 : 150