



6.25  
DACHGESCHOSS

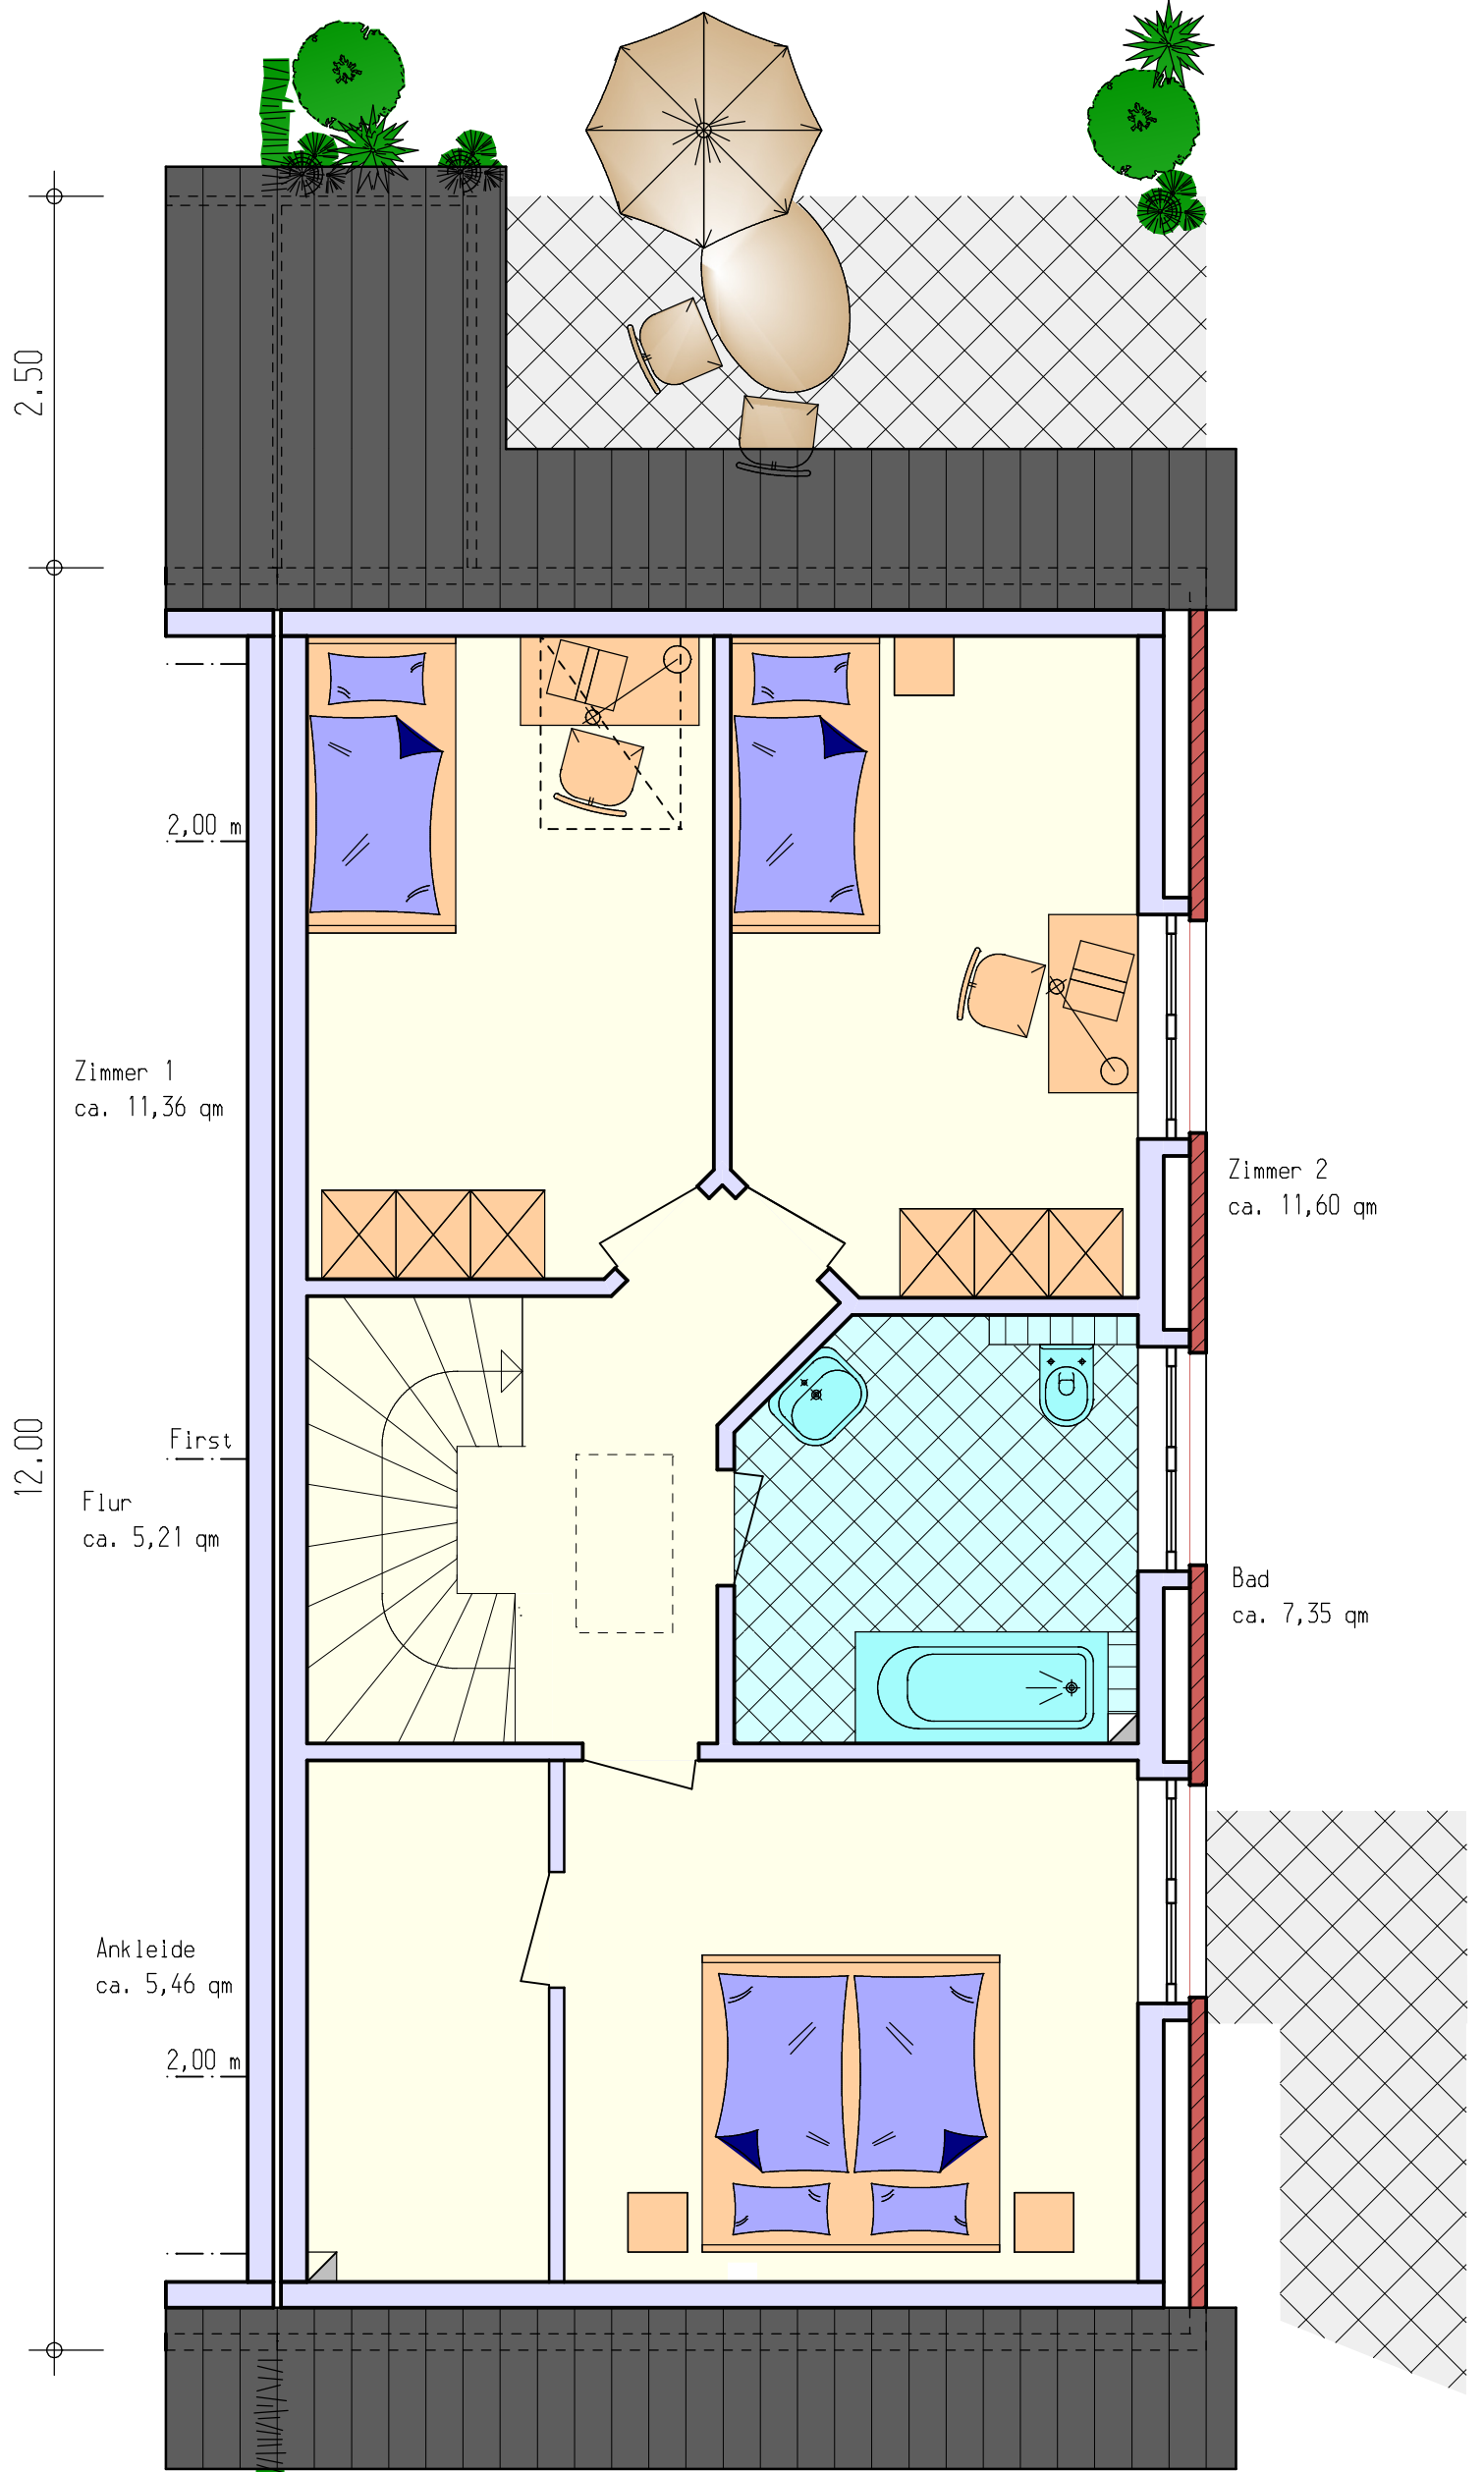

Grundrissalternative:

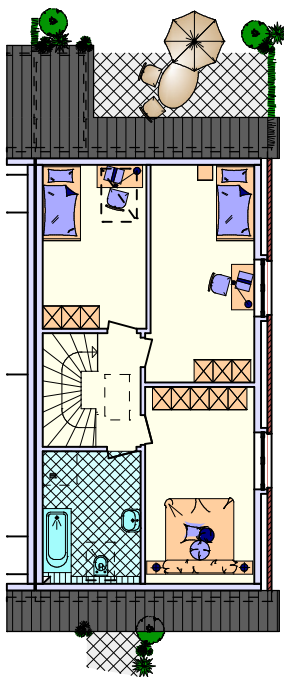

Doppelhaushälfte 6,25  
Stand 26.07.2024/qr

Großbarrie, Preetzer Landstr.  
Doppelhaushälfte 6,25/12,00

Zimmer 3  
ca. 13,60 qm