
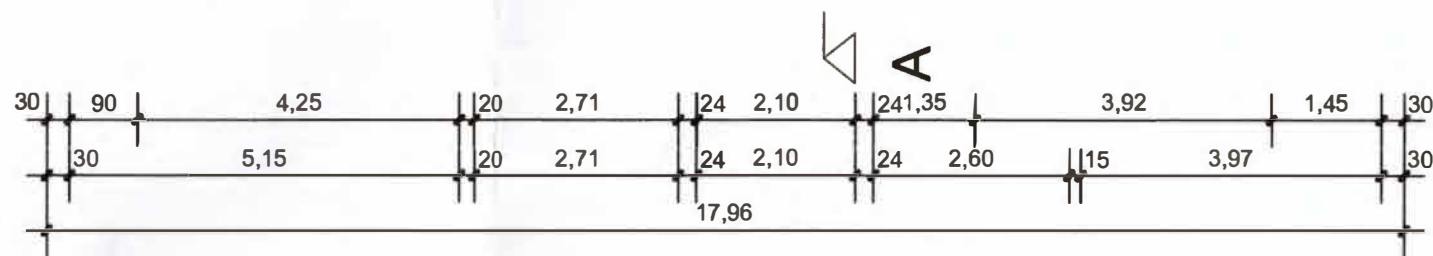


- BESTAND
- ABBRUCH
- NEUBAU
- STAHLBETON - NEU
- HOLZKONSTUKTION - NEU

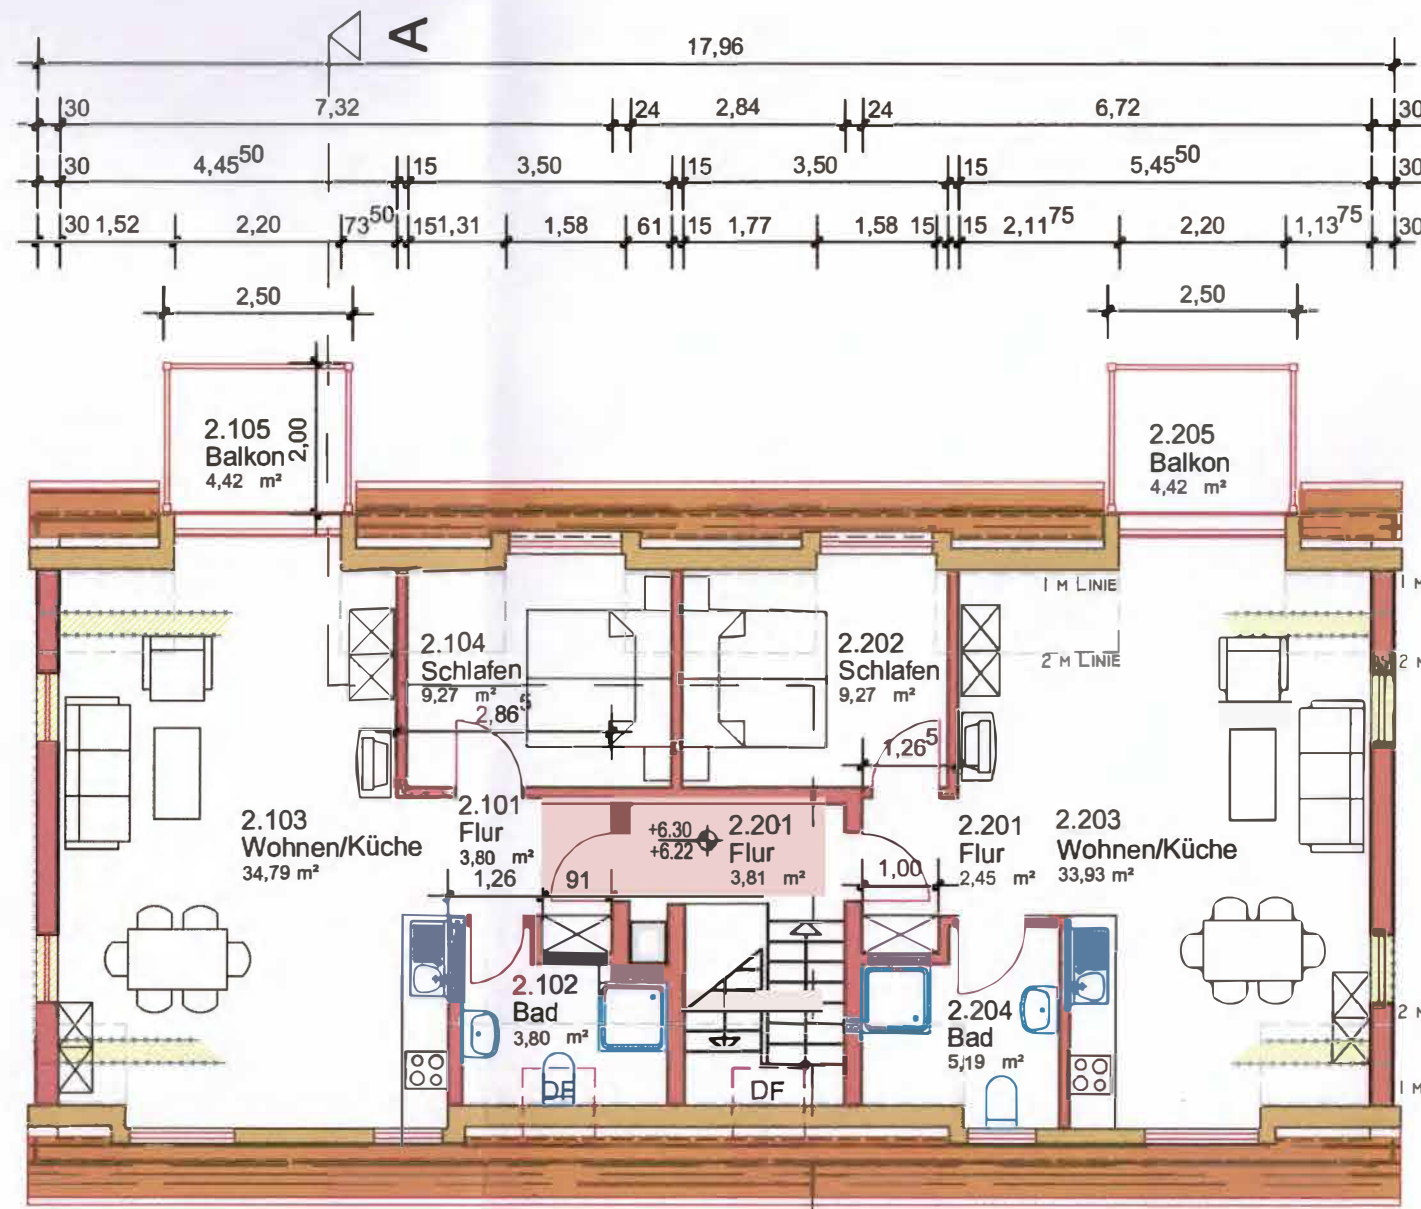

DACHGESCHOSS