


11

1:100

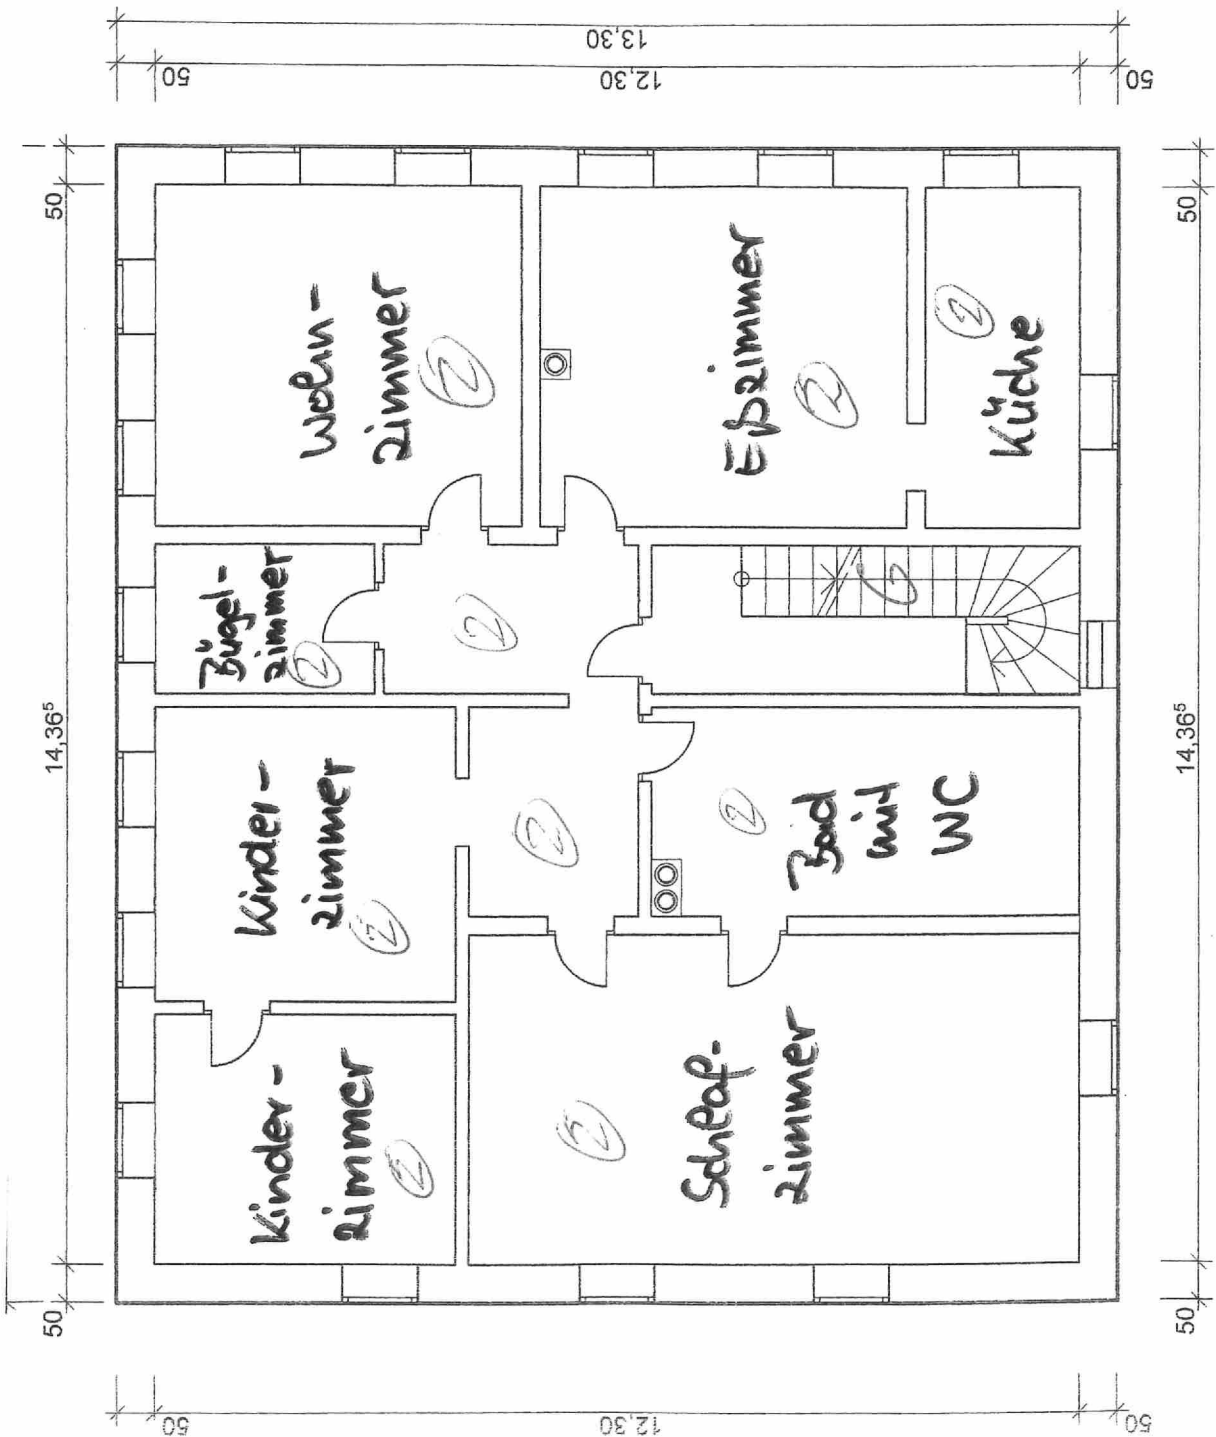

**Az.: 23/Ri-Co AGB-2018-40-2**

Die mit Nummern 1 bis 2 bezeichneten Wohnungen sind in sich abgeschlossen.

Lauf a.d. Pegnitz, 03.04.2019  
Landratsamt Nürnberger Land

*Handwritten signature*  
Riemer



Obergeschoss