

29171

1977/289


Ilmenauer Straße

7b

3/9

23/8

323/6

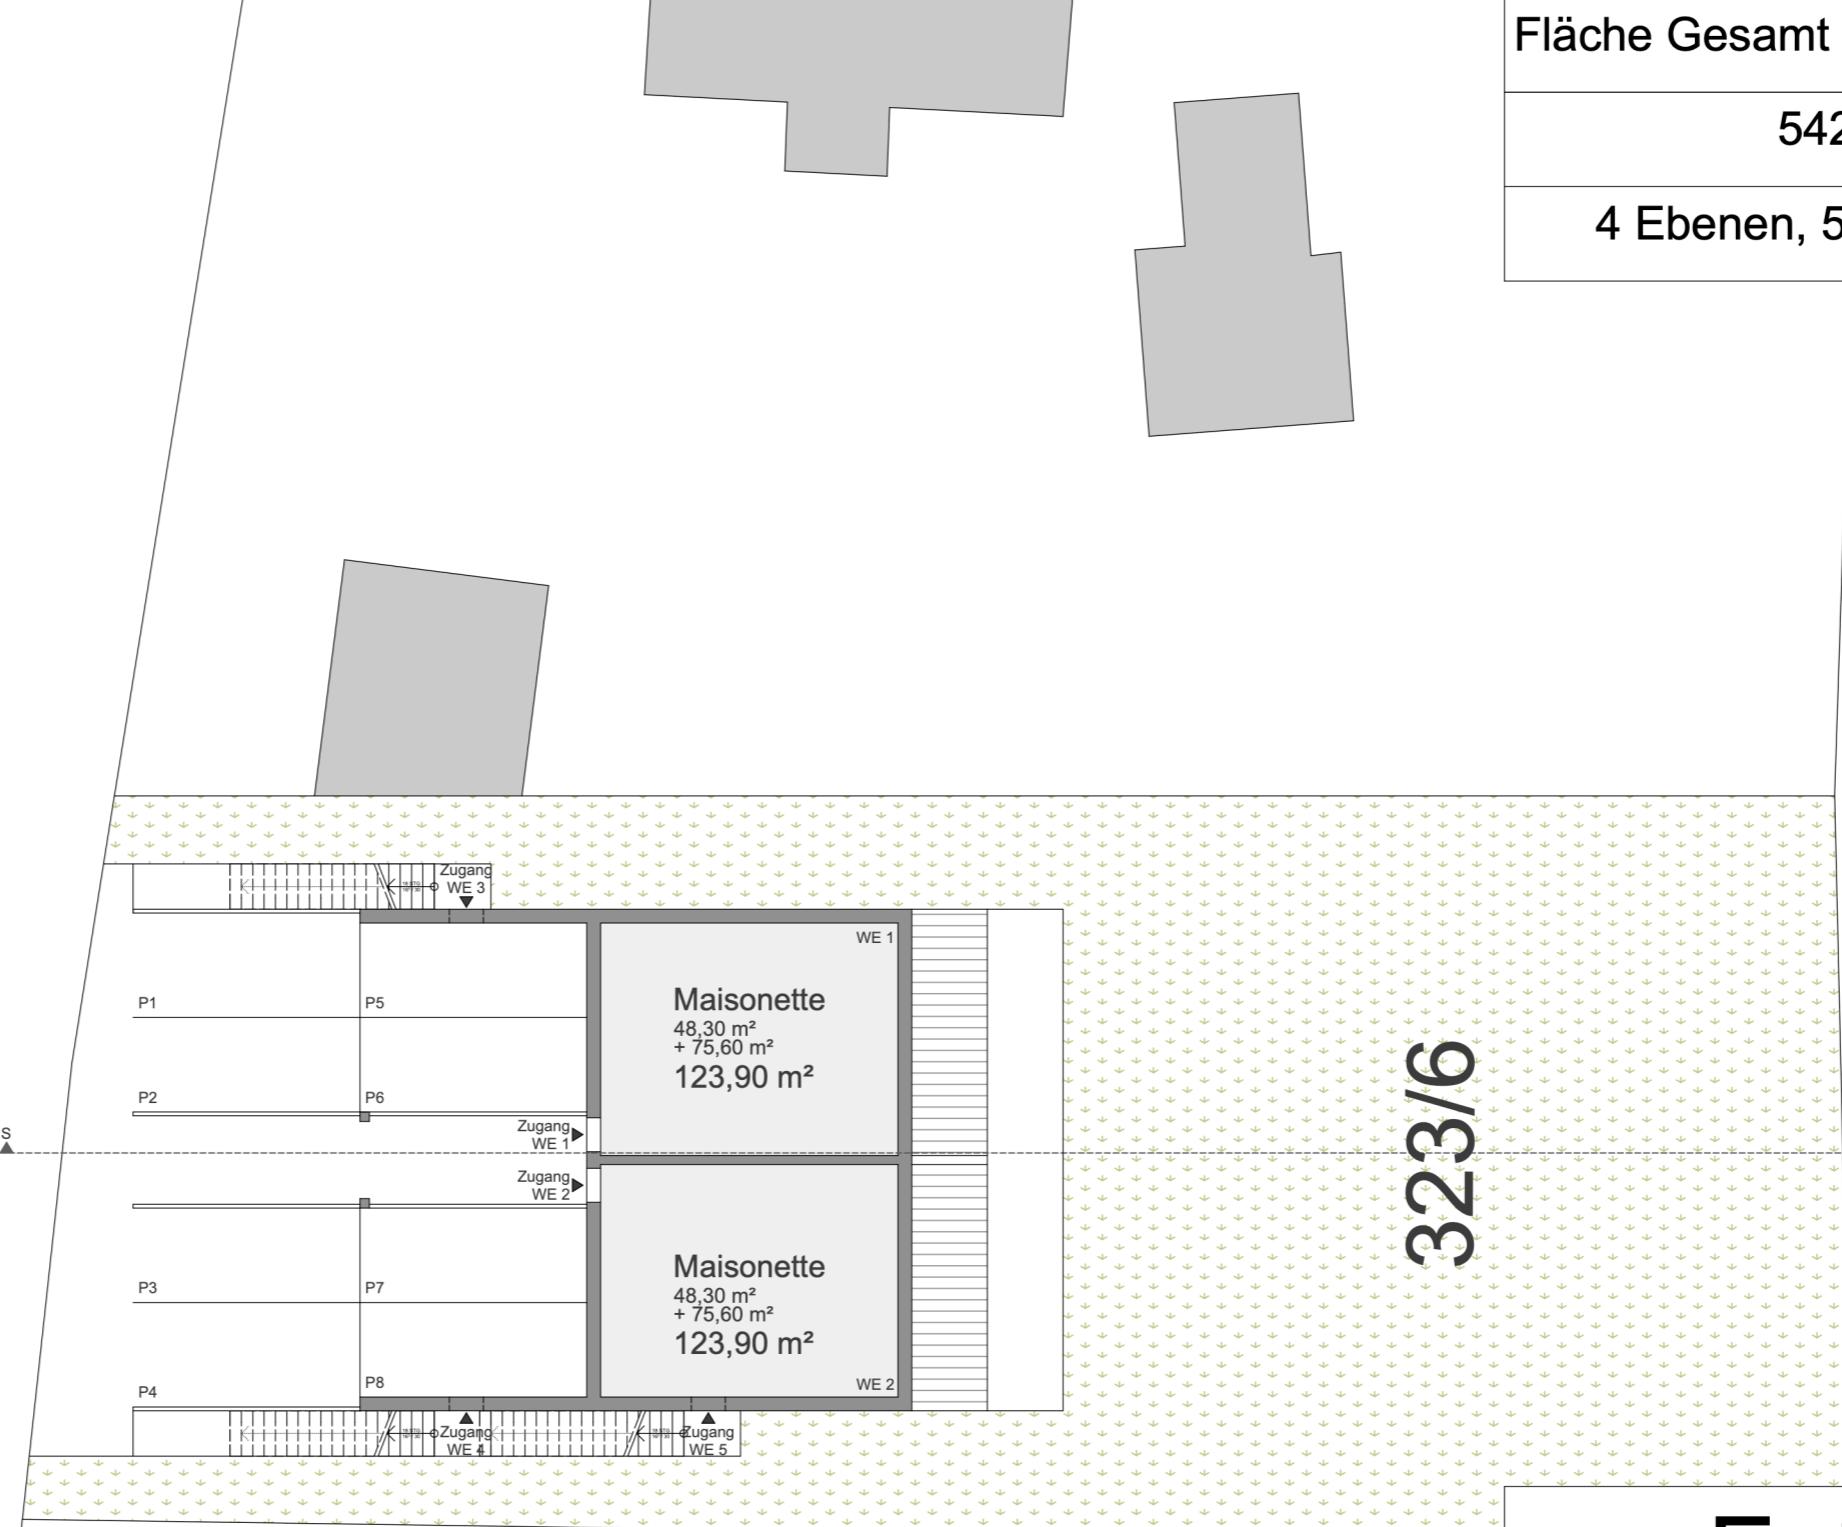

Fläche Gesamt (noch ohne Wände)

542,10 m²

4 Ebenen, 5 Wohneinheiten

Entwurf