


**Genehmigt**  
 25. JUNI 1962  
 Stadt Heilbronn  
 Baugenehmigungsbehörde

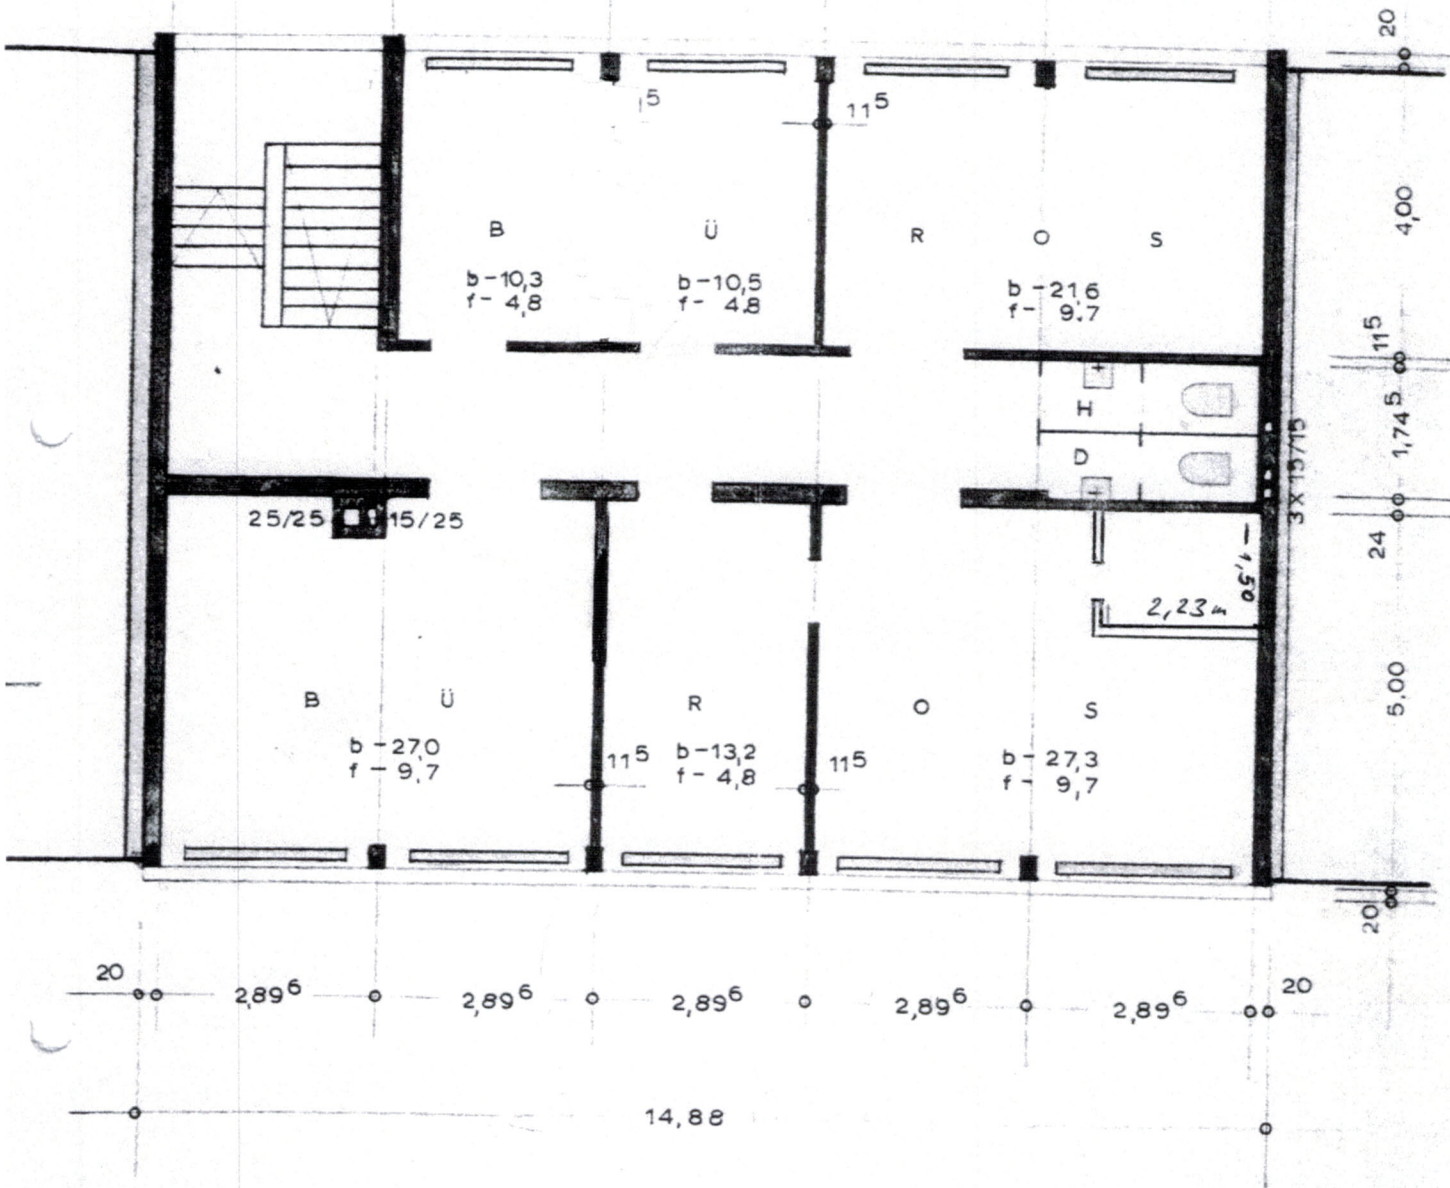

2. BÜROGESCHOSS M. 1:100

HEILBRONN, DEN 19.1.1962

HEILBRONN, DEN 12.10.1961

ANERKANNT: HEILBRONN, DEN 25.9.1961

BAUHERR:

Württembergischer  
 Versicherungsverein a. G. Stuttgart  
*[Signature]*

GEÄNDERT:

GEFERTIGT:

FREIER ARCHITEKT BDA:  
 FREIER ARCHITEKT BDA  
 HERBERT ALBER  
 HEILBRONN A. N.  
 HUNDSBERGSTR. 26 - RUF 3028