


ÜBERSICHT ETW's MFH 6

250513-ETW MFH 6

ÜBERSICHT MFH 6

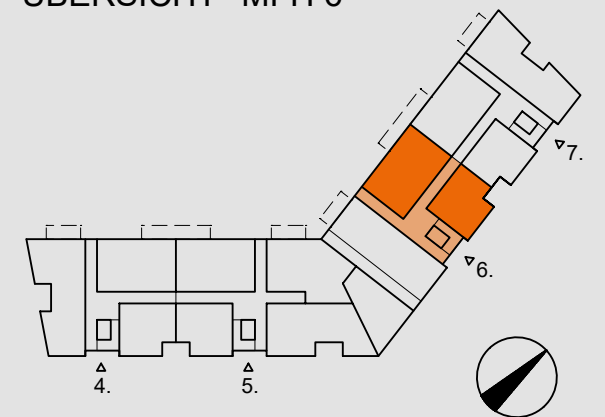

NEUBAU EINER WOHNANLAGE
"HEUBRUCH" NORDBAHNTRASSE, GOLDAMMER-/MÜNZSTR.
D-42281 WUPPERTAL - BARMEN

M OHNE MAßSTAB


13-5-2025



WOHNUNG 6.01


WOHNEN / KÜCHE	=	32,18 m²
ZIMMER 1	=	15,28 m²
ZIMMER 2	=	11,73 m²
BAD / WC	=	5,65 m²
AB.	=	3,48 m²
FLUR	=	4,92 m²
ENTREE	=	5,35 m²
TERRASSE 1/2	=	7,50 m²
WOHNFLÄCHE	=	86,09 m²

ÜBERSICHT EG

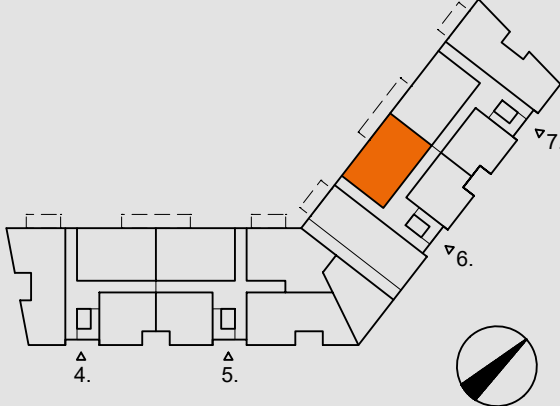

NEUBAU EINER WOHNANLAGE
"HEUBRUCH" NORDBAHNTRASSE, GOLDAMMER-/MÜNZSTR.
D-42281 WUPPERTAL - BARMEN


M 1:100 13-5-2025

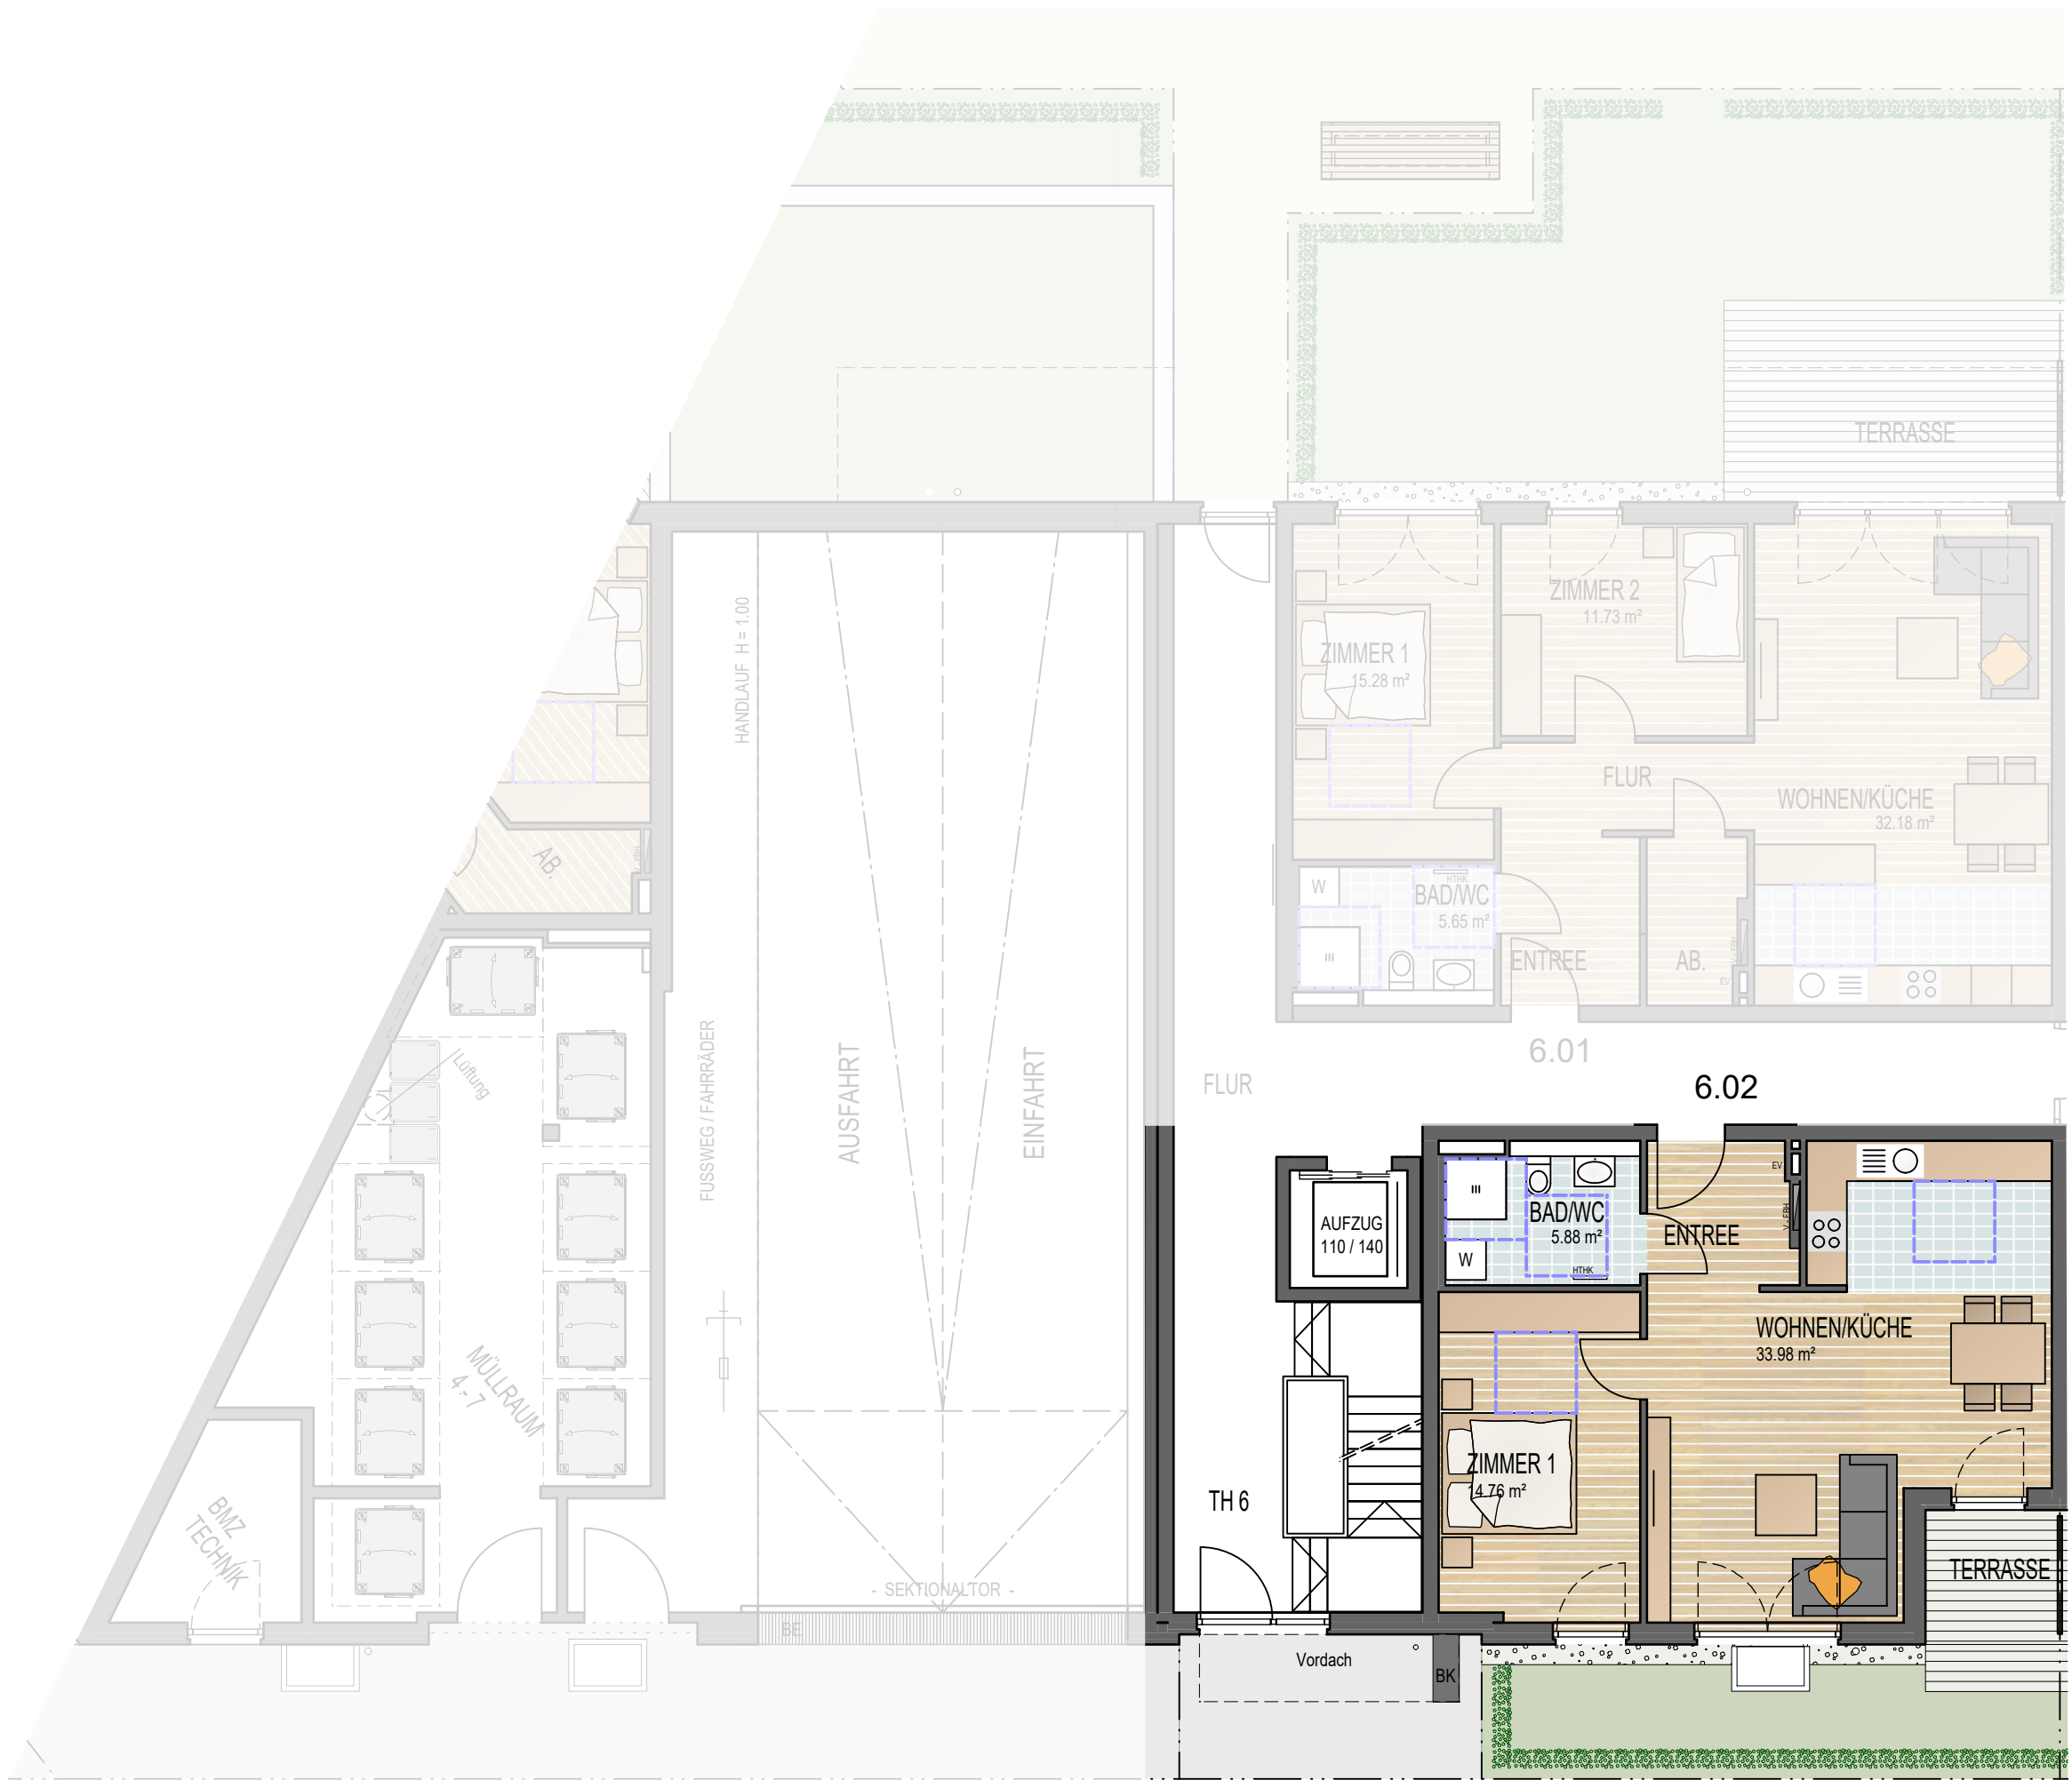

WOHNUNG 6.02

WOHNEN / KÜCHE	=	33,98 m²
ZIMMER 1	=	14,76 m²
BAD / WC	=	5,88 m²
ENTREE	=	4,61 m²
TERRASSE 1/2	=	2,70 m²
WOHNFLÄCHE	=	61,93 m²

ÜBERSICHT EG

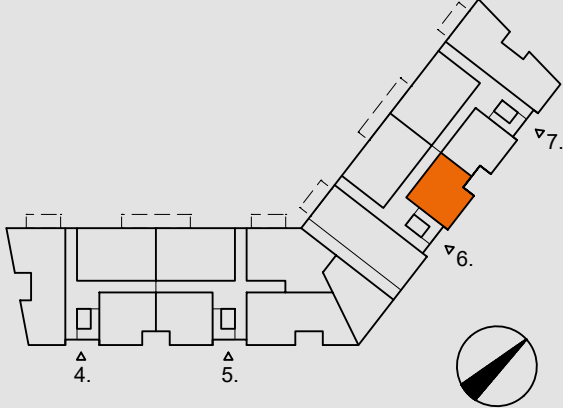

NEUBAU EINER WOHNANLAGE
"HEUBRUCH" NORDBAHNTRASSE, GOLDAMMER-/MÜNZSTR.
D-42281 WUPPERTAL - BARMEN

M 1:100


13-5-2025



WOHNUNG 6.03

WOHNEN / KÜCHE	=	32,88 m ²
ZIMMER 1	=	14,85 m ²
ZIMMER 2	=	11,04 m ²
ZIMMER 3	=	11,82 m ²
BAD / WC	=	5,59 m ²
AB.	=	2,09 m ²
FLUR	=	5,13 m ²
ENTREE	=	4,33 m ²
LOGGIA 1/2	=	4,00 m ²
WOHNFLÄCHE	=	91,73 m ²

ÜBERSICHT 1.OG

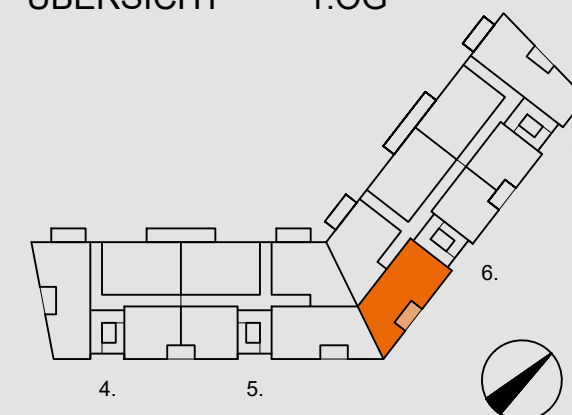

NEUBAU EINER WOHNANLAGE
"HEUBRUCH" NORDBAHNTRASSE, GOLDAMMER-/MÜNZSTR.
D-42281 WUPPERTAL - BARMEN

M 1:100


13-5-2025



WOHNUNG 6.04

WOHNEN / KÜCHE	=	31,67 m²
ZIMMER 1	=	15,91 m²
ZIMMER 2	=	13,36 m²
ANKL.	=	7,14 m²
BAD / WC	=	6,28 m²
VORRAT	=	2,35 m²
FLUR	=	2,58 m²
ENTREE	=	7,12 m²
AB.	=	1,17 m²
BALKON 1/2	=	5,00 m²
WOHNFLÄCHE	=	92,58 m²


ÜBERSICHT 1.OG

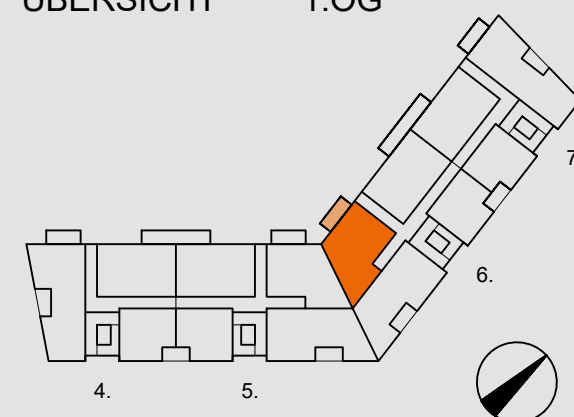

NEUBAU EINER WOHNANLAGE
"HEUBRUCH" NORDBAHNTRASSE, GOLDAMMER-/MÜNZSTR.
D-42281 WUPPERTAL - BARMEN

M 1:100


13-5-2025

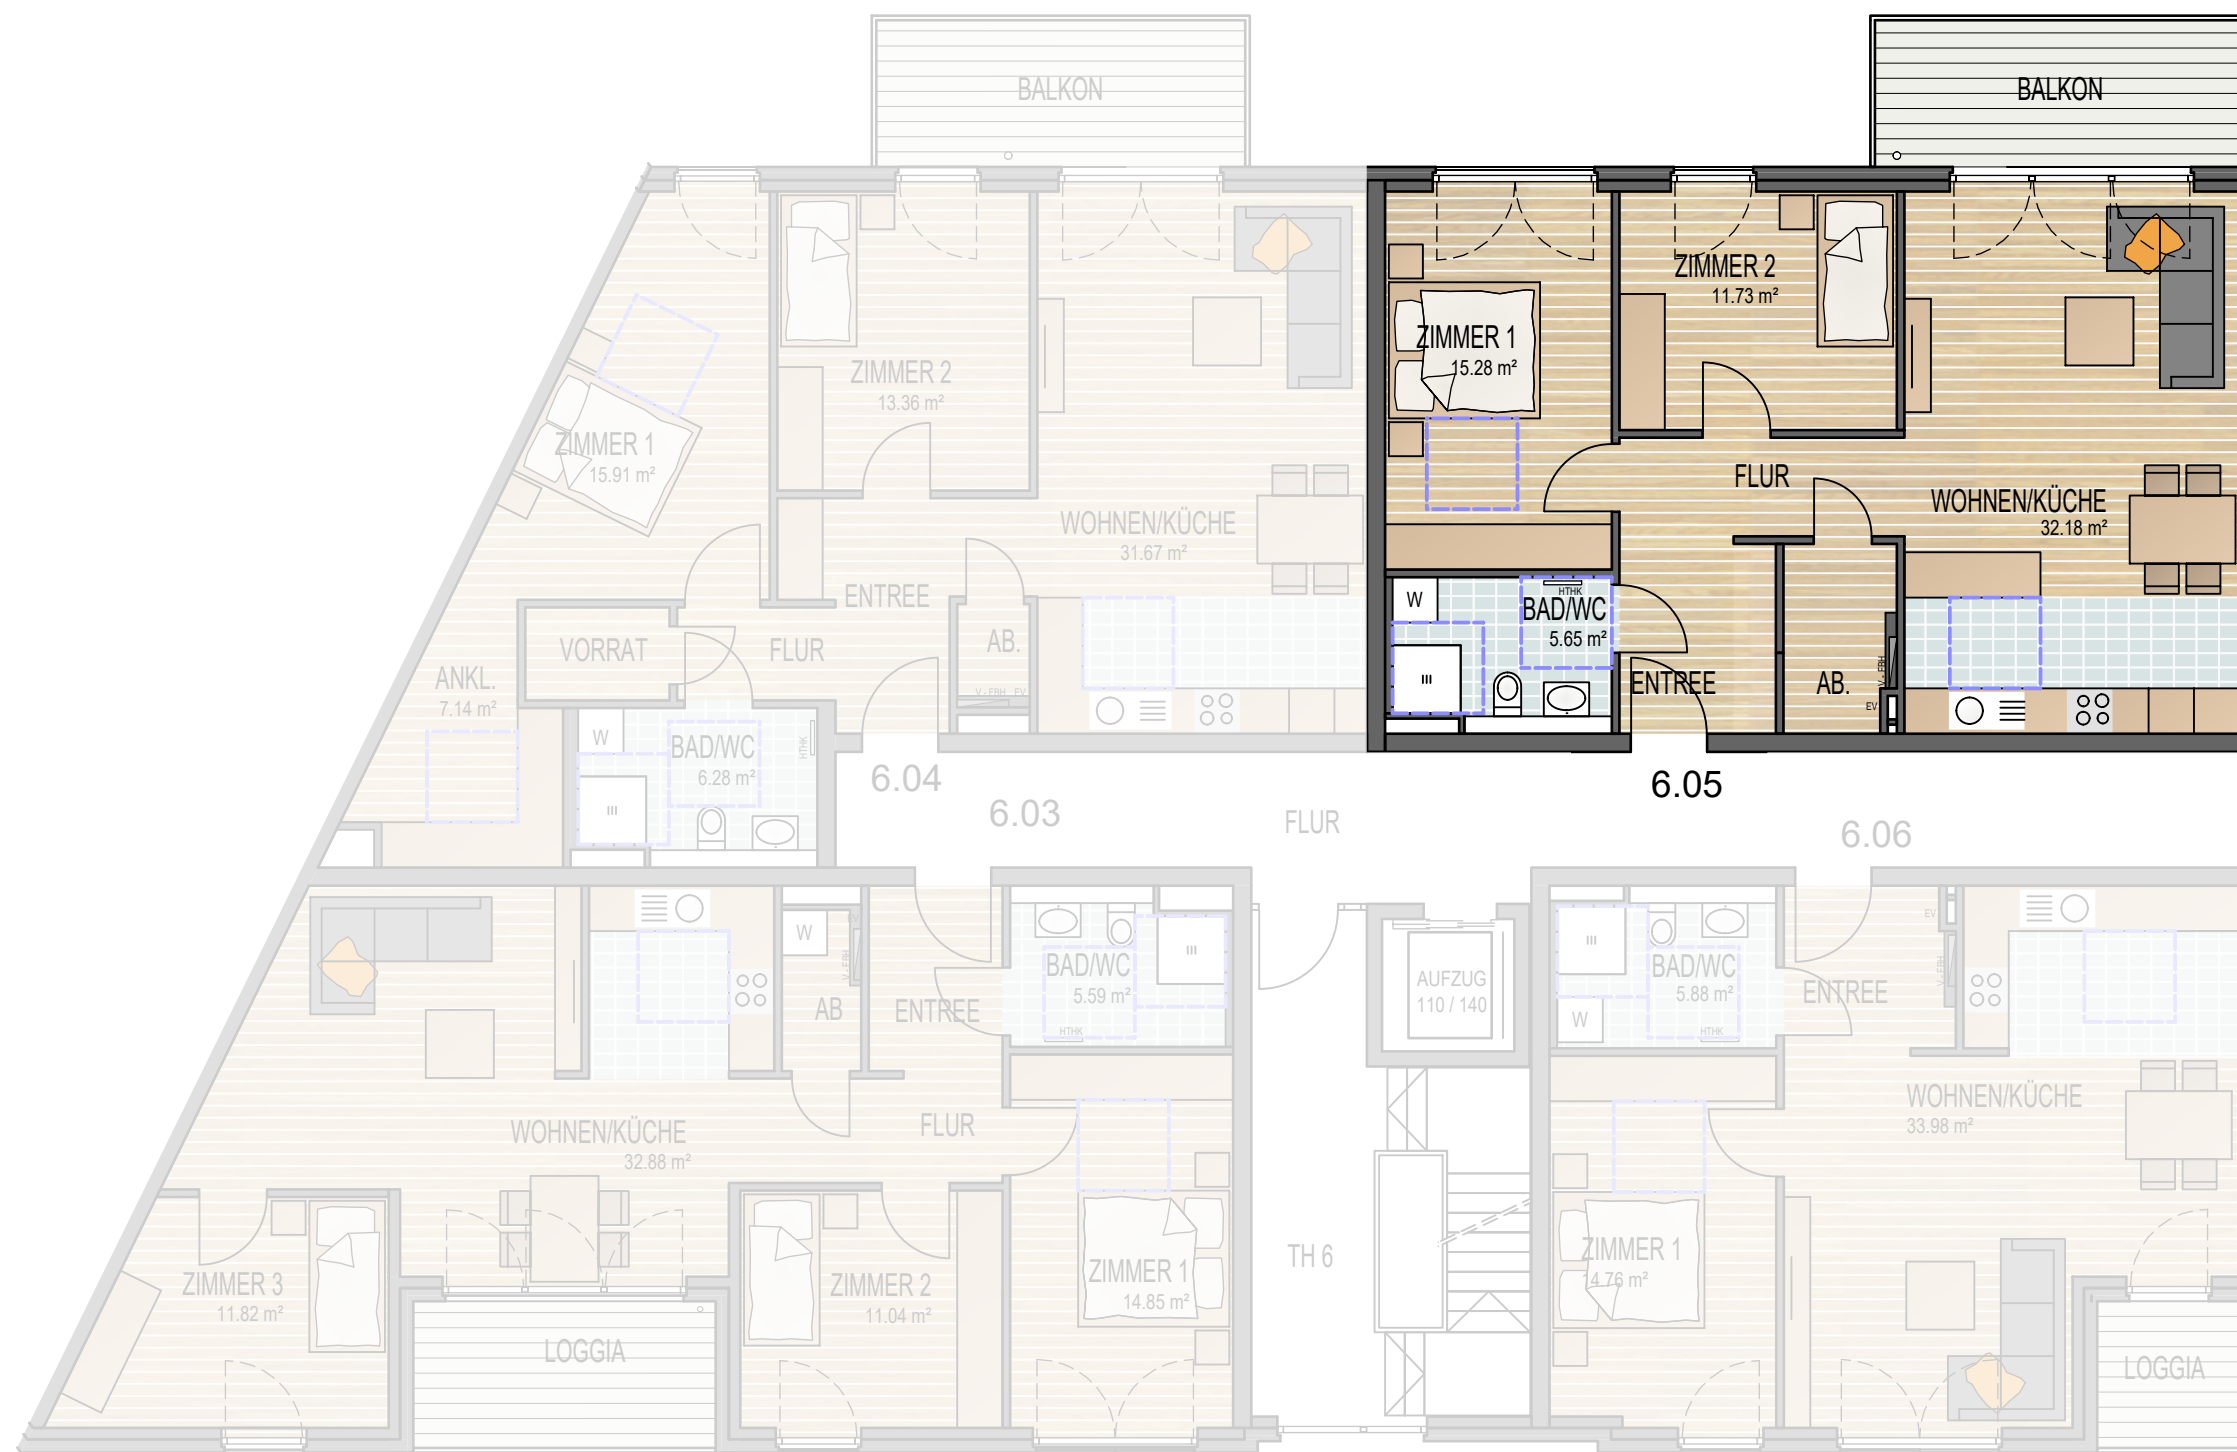

WOHNUNG 6.05

WOHNEN / KÜCHE	=	32,18 m²
ZIMMER 1	=	15,28 m²
ZIMMER 2	=	11,73 m²
BAD / WC	=	5,65 m²
AB.	=	3,48 m²
FLUR	=	4,92 m²
ENTREE	=	5,35 m²
BALKON 1/2	=	5,00 m²
WOHNFLÄCHE	=	83,59 m²


ÜBERSICHT 1.OG

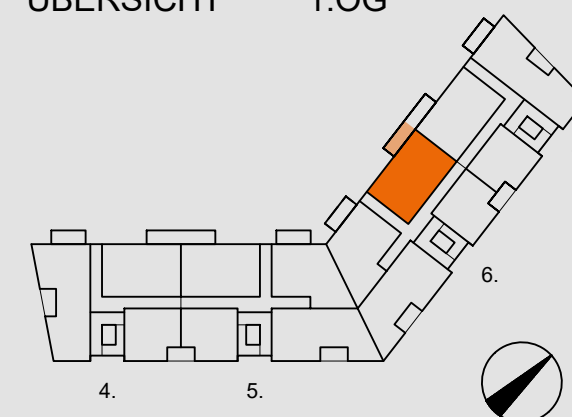

NEUBAU EINER WOHNANLAGE
"HEUBRUCH" NORDBAHNTRASSE, GOLDAMMER-/MÜNZSTR.
D-42281 WUPPERTAL - BARMEN

M 1:100


13-5-2025

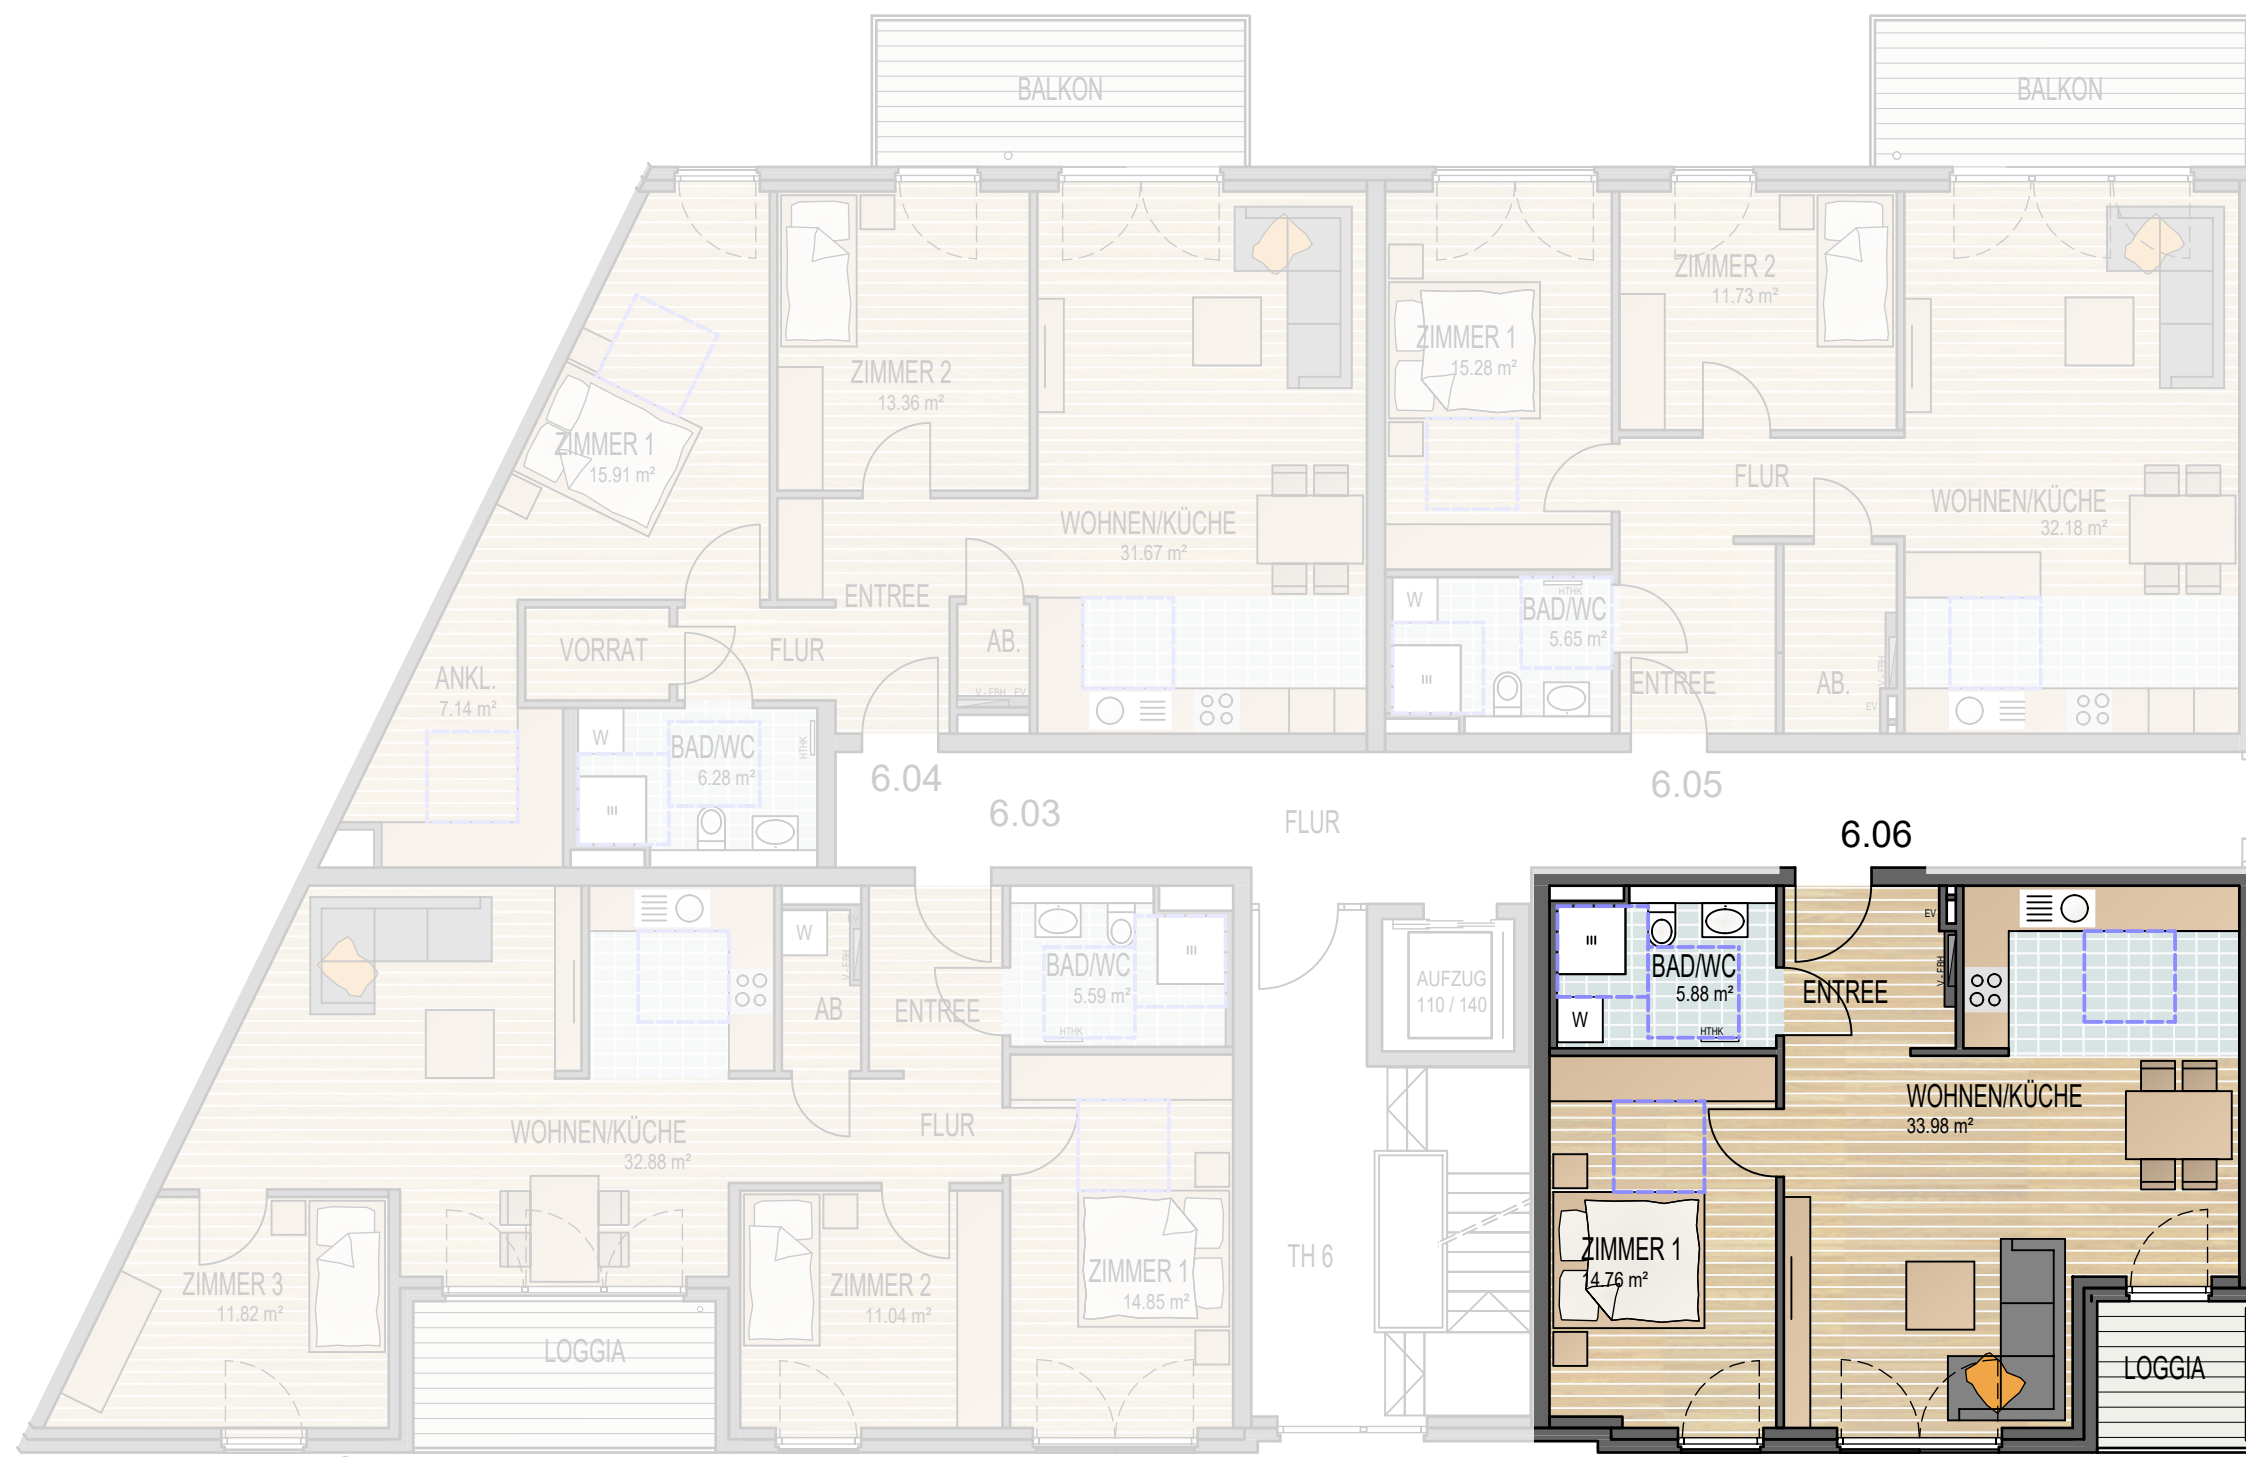

WOHNUNG 6.06

WOHNEN / KÜCHE	=	33,98 m ²
ZIMMER 1	=	14,76 m ²
BAD / WC	=	5,88 m ²
ENTREE	=	4,61 m ²
LOGGIA 1/2	=	2,00 m ²
WOHNFLÄCHE	=	61,23 m ²

ÜBERSICHT 1.OG

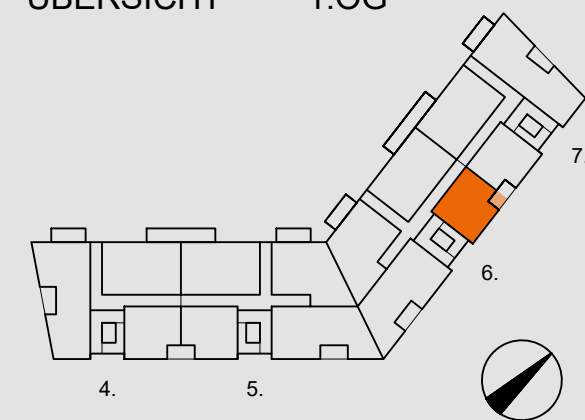

NEUBAU EINER WOHNANLAGE
"HEUBRUCH" NORDBAHNTRASSE, GOLDAMMER-/MÜNZSTR.
D-42281 WUPPERTAL - BARMEN

M 1:100


13-5-2025



WOHNUNG 6.07

WOHNEN / KÜCHE	=	32,88 m ²
ZIMMER 1	=	14,85 m ²
ZIMMER 2	=	11,04 m ²
ZIMMER 3	=	11,82 m ²
BAD / WC	=	5,72 m ²
AB	=	2,22 m ²
FLUR	=	5,13 m ²
ENTREE	=	4,33 m ²
LOGGIA 1/2	=	4,00 m ²
WOHNFLÄCHE	=	91,99 m ²


ÜBERSICHT 2.OG

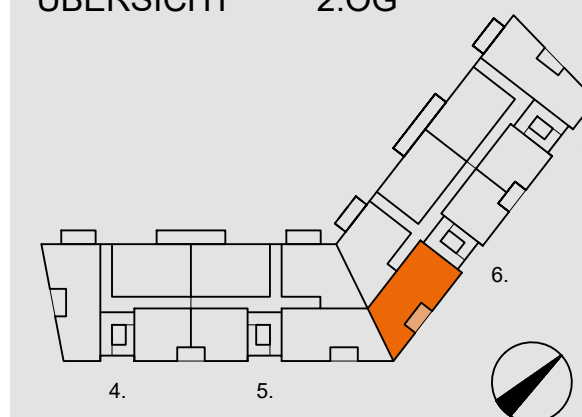

NEUBAU EINER WOHNANLAGE
"HEUBRUCH" NORDBAHNTRASSE, GOLDAMMER-/MÜNZSTR.
D-42281 WUPPERTAL - BARMEN

M 1:100


13-5-2025

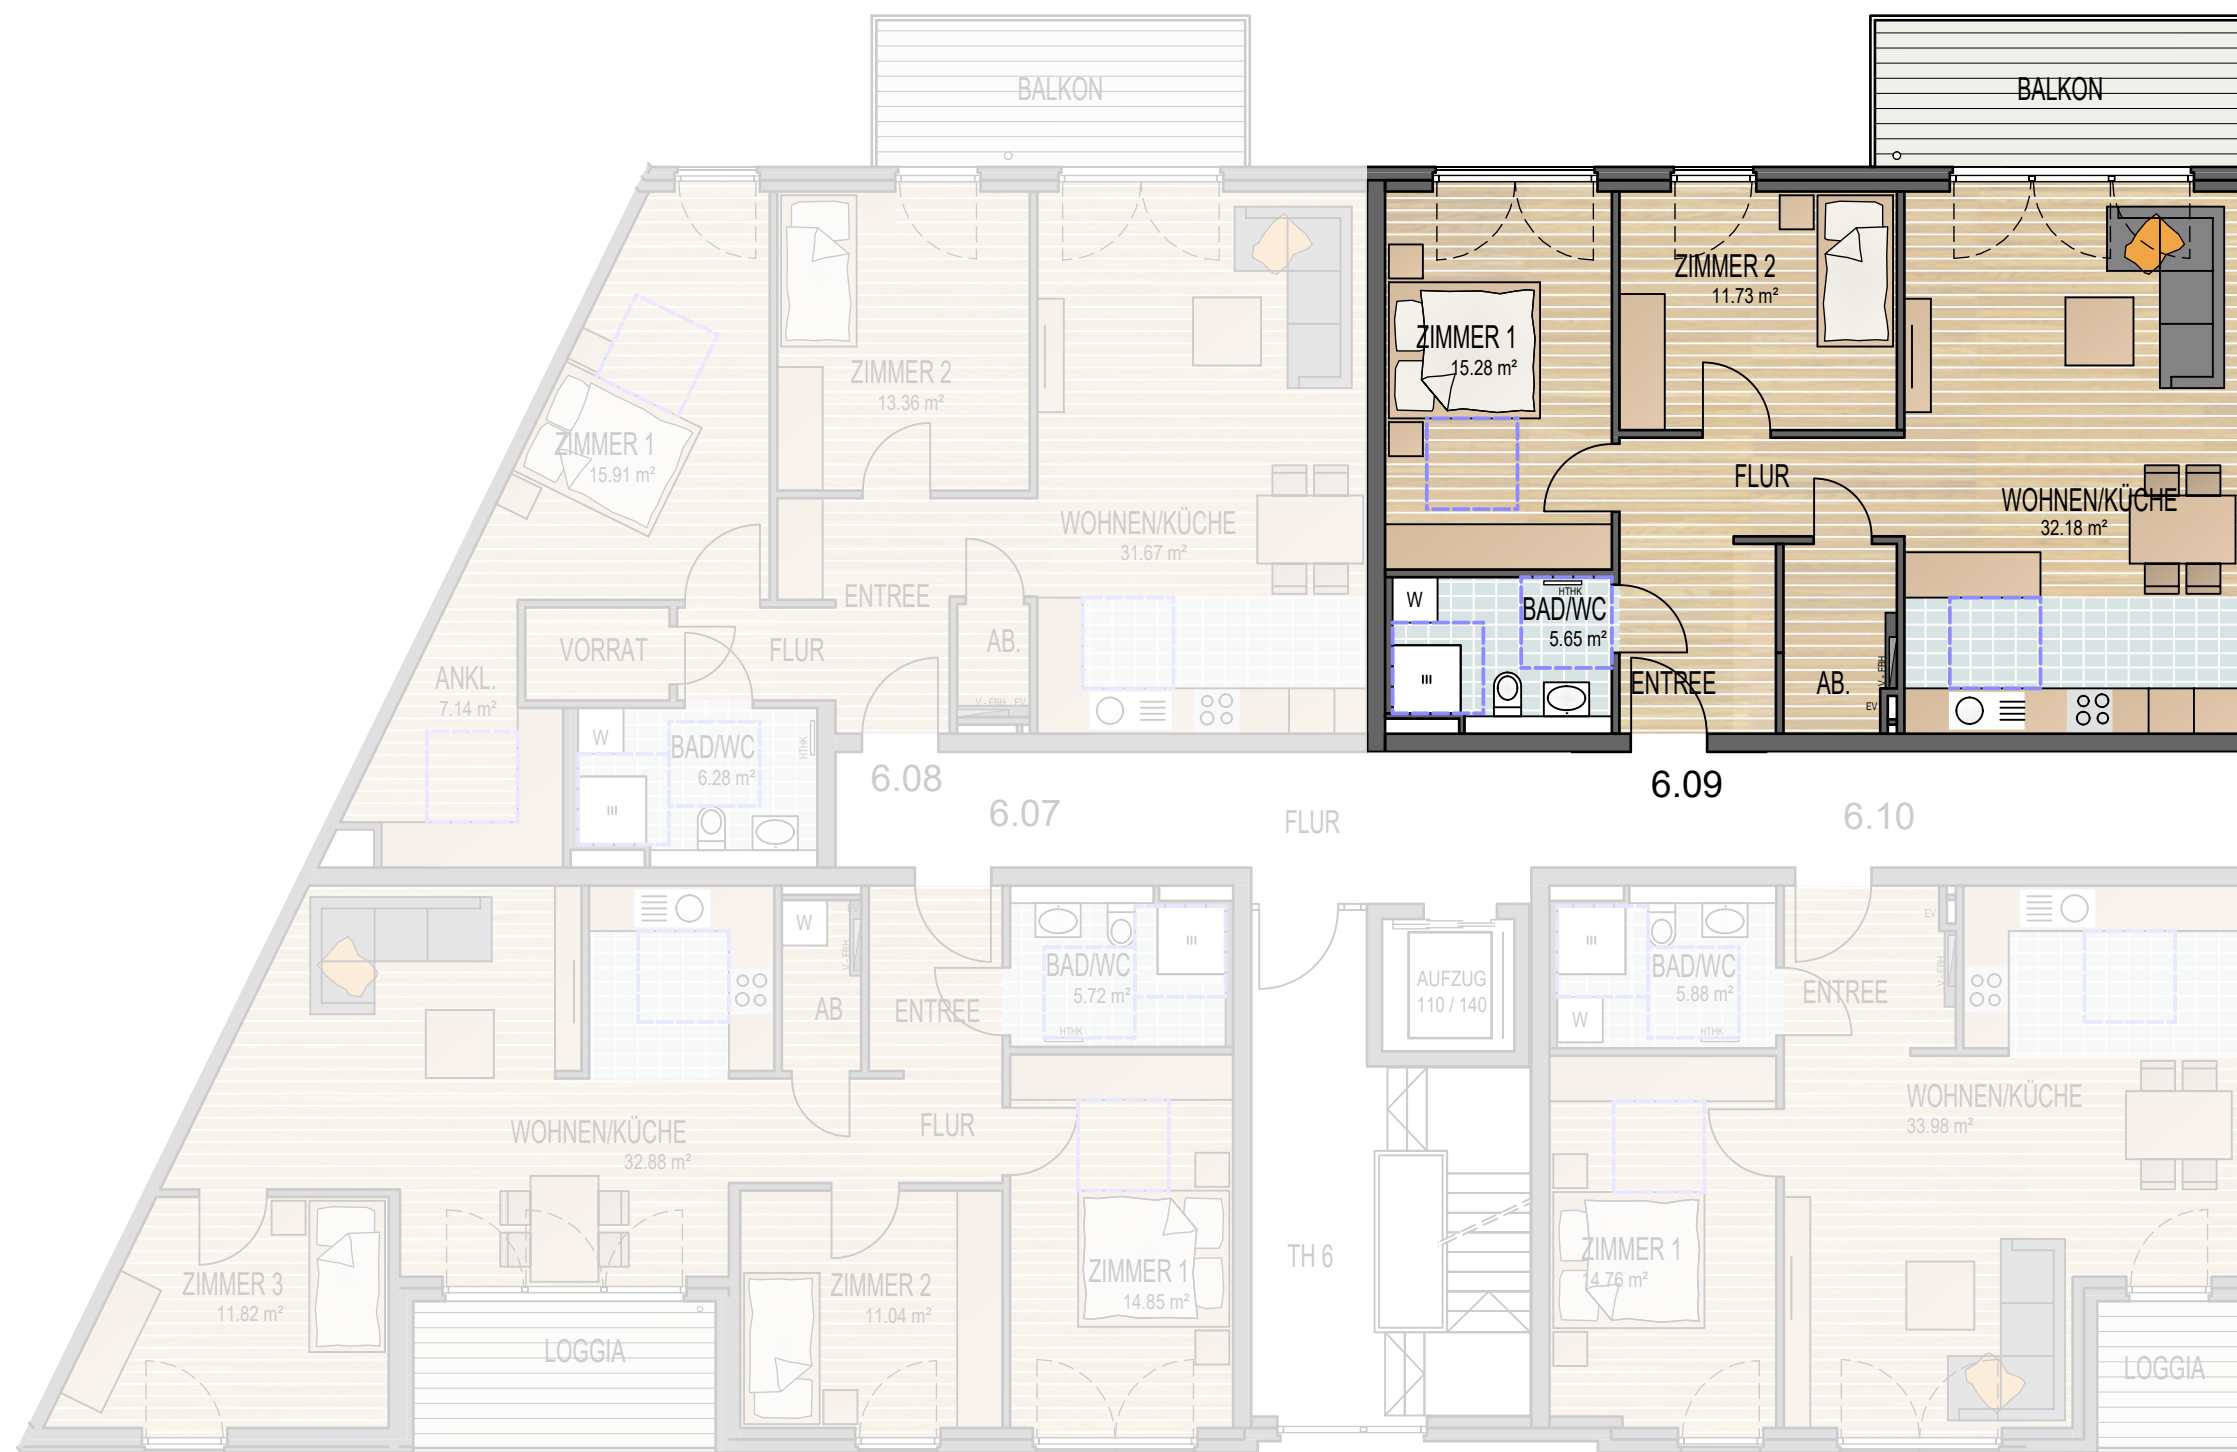

WOHNUNG 6.09

WOHNEN / KÜCHE	=	32,18 m ²
ZIMMER 1	=	15,28 m ²
ZIMMER 2	=	11,73 m ²
BAD / WC	=	5,65 m ²
AB.	=	3,48 m ²
FLUR	=	4,92 m ²
ENTREE	=	5,35 m ²
BALKON 1/2	=	5,00 m ²
WOHNFLÄCHE	=	83,59 m ²

ÜBERSICHT 2.OG

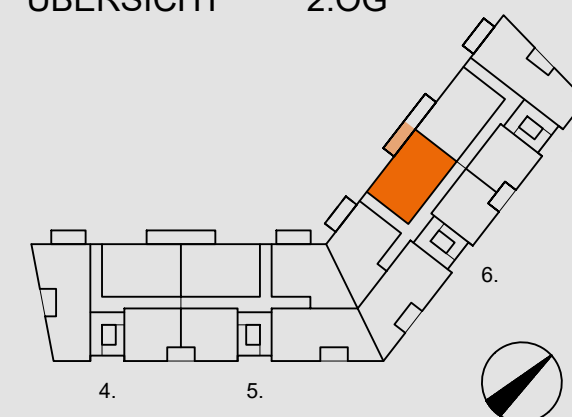

NEUBAU EINER WOHNANLAGE
"HEUBRUCH" NORDBAHNTRASSE, GOLDAMMER-/MÜNZSTR.
D-42281 WUPPERTAL - BARMEN

M 1:100


13-5-2025



WOHNUNG 6.10

WOHNEN / KÜCHE	=	33,98 m ²
ZIMMER 1	=	14,76 m ²
BAD / WC	=	5,88 m ²
ENTREE	=	4,61 m ²
LOGGIA 1/2	=	2,00 m ²
WOHNFLÄCHE	=	61,23 m ²

ÜBERSICHT 2.OG

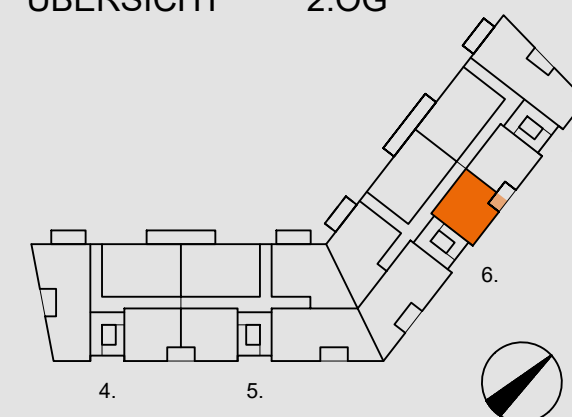

NEUBAU EINER WOHNANLAGE
"HEUBRUCH" NORDBAHNTRASSE, GOLDAMMER-/MÜNZSTR.
D-42281 WUPPERTAL - BARMEN

M 1:100


13-5-2025



WOHNUNG 6.11

WOHNEN / KÜCHE	=	32,88 m²
ZIMMER 1	=	14,85 m²
ZIMMER 2	=	11,04 m²
ZIMMER 3	=	11,82 m²
BAD / WC	=	5,72 m²
AB	=	2,22 m²
FLUR	=	5,13 m²
ENTREE	=	4,32 m²
LOGGIA 1/2	=	4,00 m²
WOHNFLÄCHE	=	91,99 m²

ÜBERSICHT 3.OG

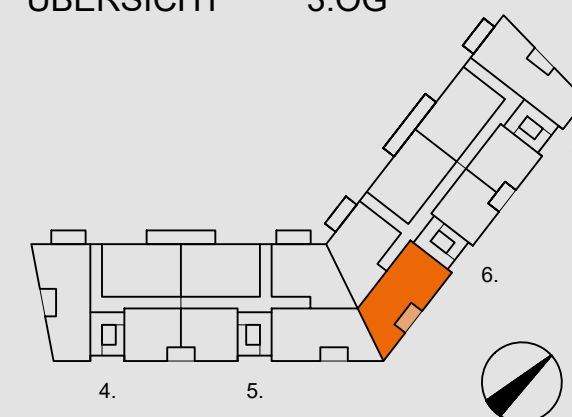

NEUBAU EINER WOHNANLAGE
"HEUBRUCH" NORDBAHNTRASSE, GOLDAMMER-/MÜNZSTR.
D-42281 WUPPERTAL - BARMEN

M 1:100


13-5-2025



WOHNUNG 6.12

WOHNEN / KÜCHE	=	31,67 m²
ZIMMER 1	=	15,91 m²
ZIMMER 2	=	13,36 m²
ANKL.	=	7,14 m²
BAD / WC	=	6,28 m²
VORRAT	=	2,35 m²
FLUR	=	2,58 m²
ENTREE	=	7,12 m²
AB.	=	1,29 m²
BALKON 1/2	=	5,00 m²
WOHNFLÄCHE	=	92,70 m²


ÜBERSICHT 3.OG

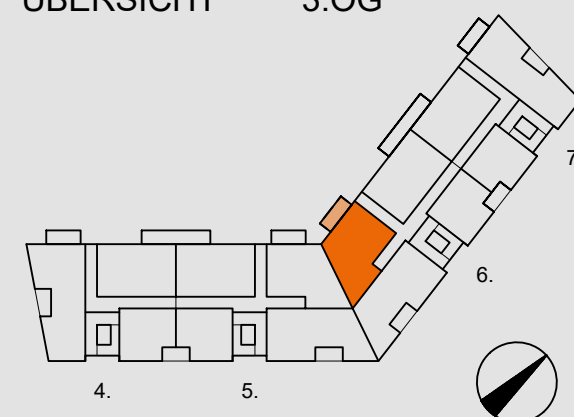

NEUBAU EINER WOHNANLAGE
"HEUBRUCH" NORDBAHNTRASSE, GOLDAMMER-/MÜNZSTR.
D-42281 WUPPERTAL - BARMEN

M 1:100


13-5-2025

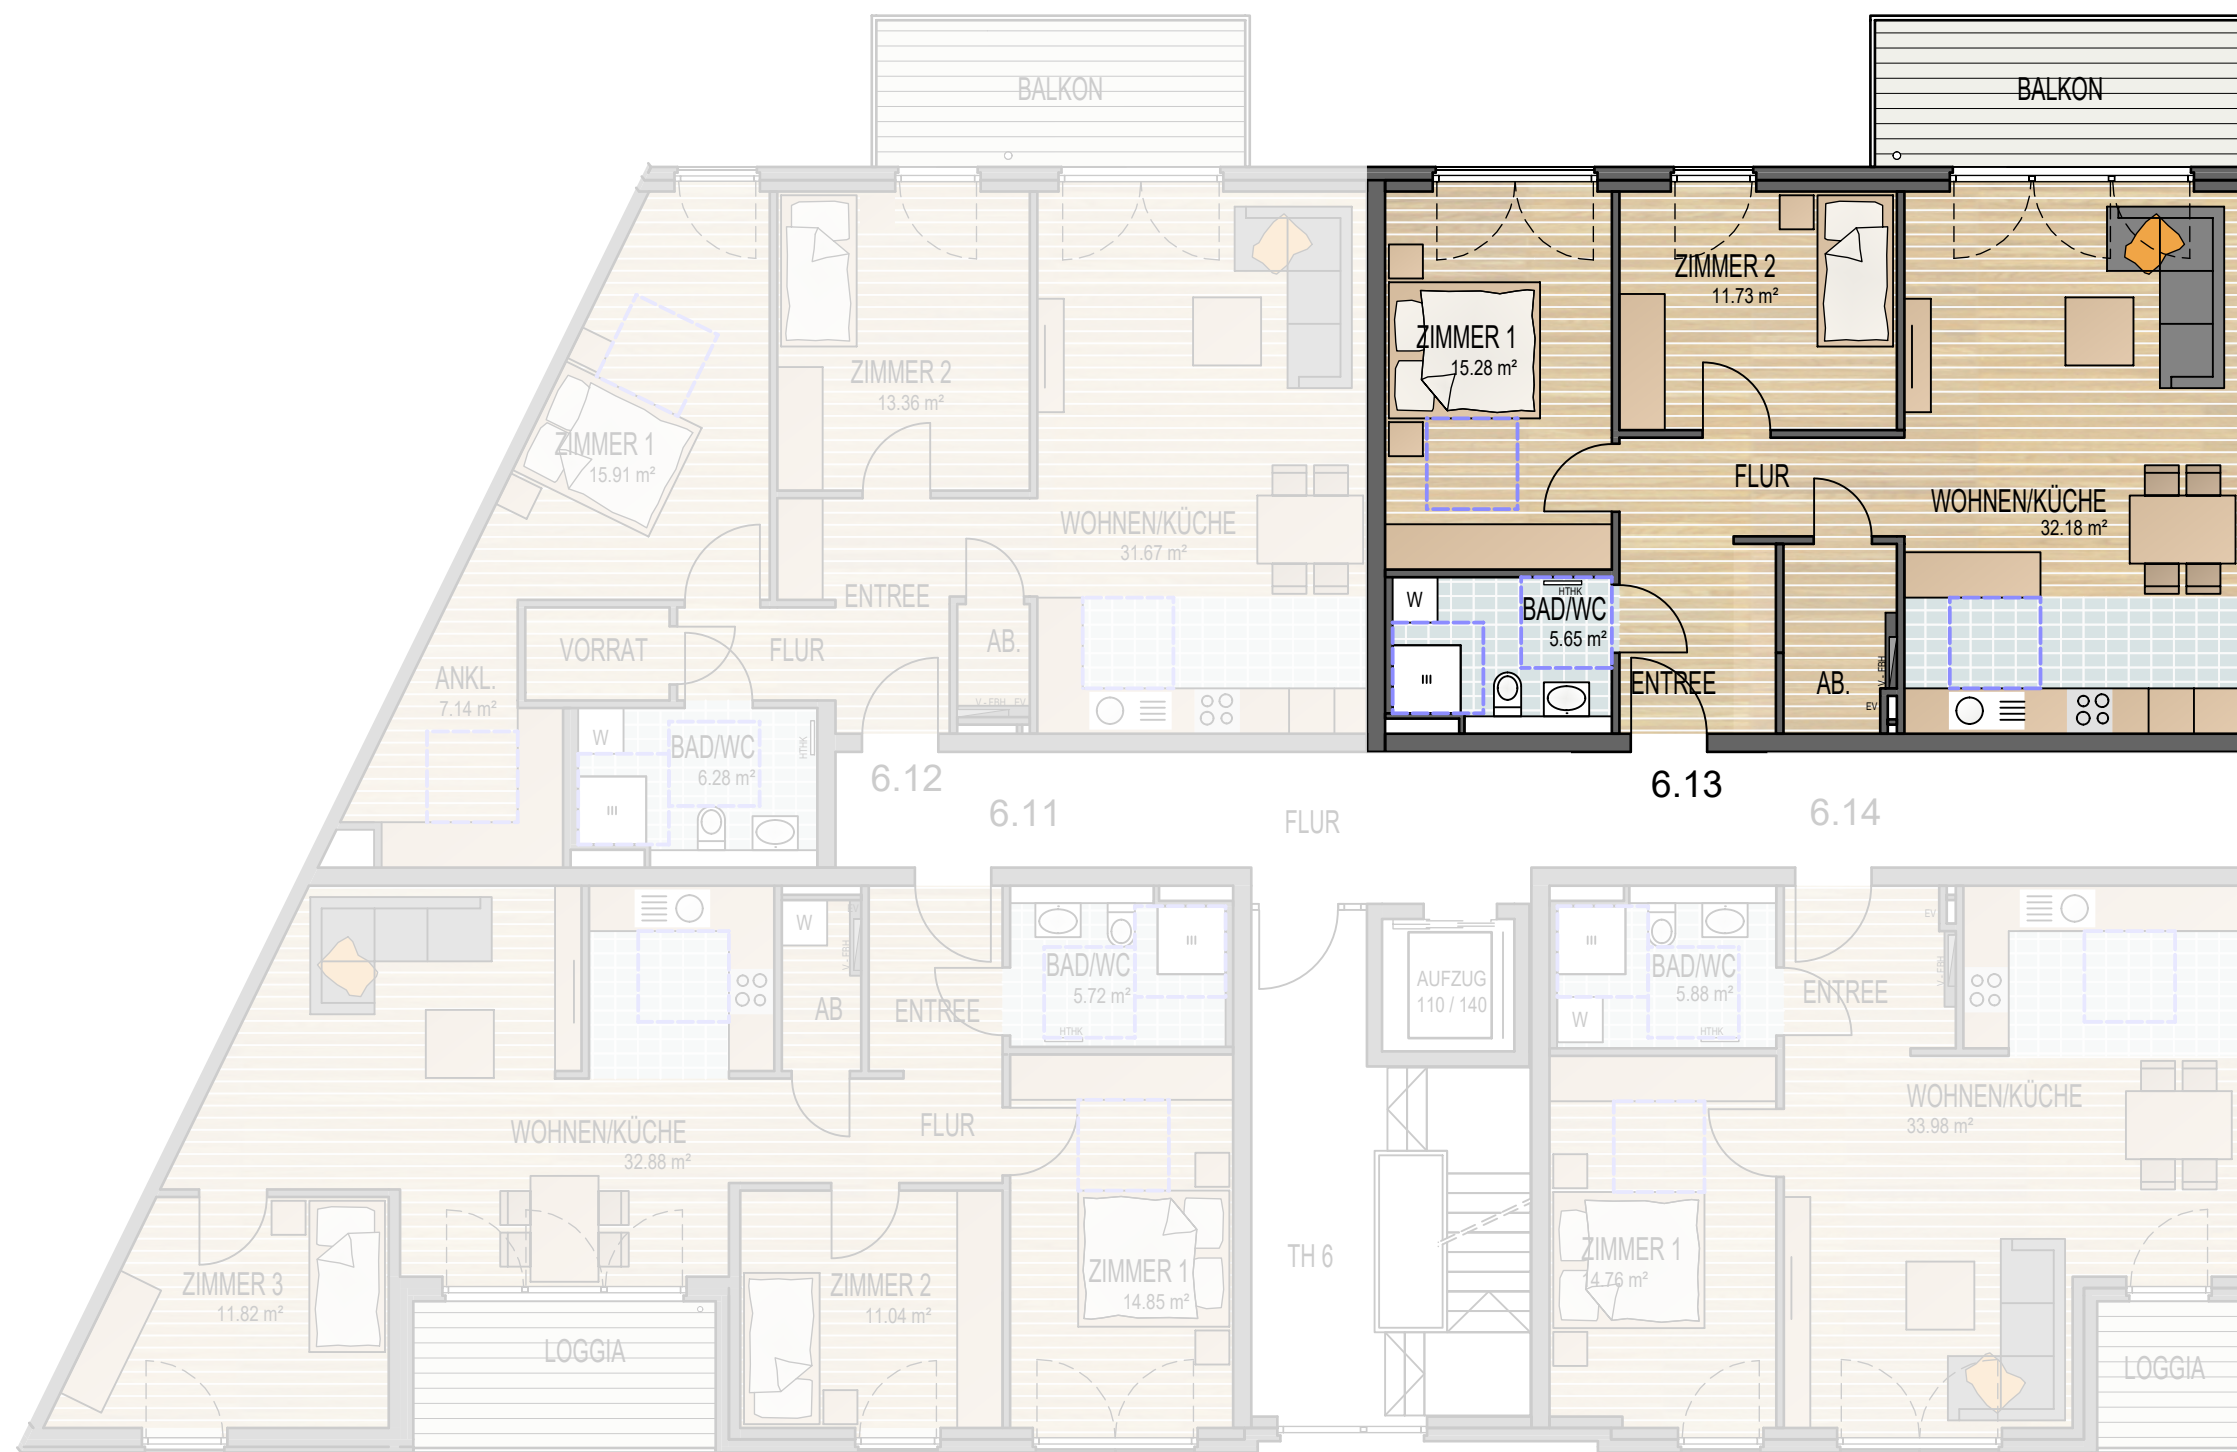

WOHNUNG 6.13

WOHNEN / KÜCHE	=	32,18 m ²
ZIMMER 1	=	15,28 m ²
ZIMMER 2	=	11,73 m ²
BAD / WC	=	5,65 m ²
AB.	=	3,48 m ²
FLUR	=	4,92 m ²
ENTREE	=	5,35 m ²
BALKON 1/2	=	5,00 m ²
WOHNFLÄCHE	=	83,59 m ²

ÜBERSICHT 3.OG

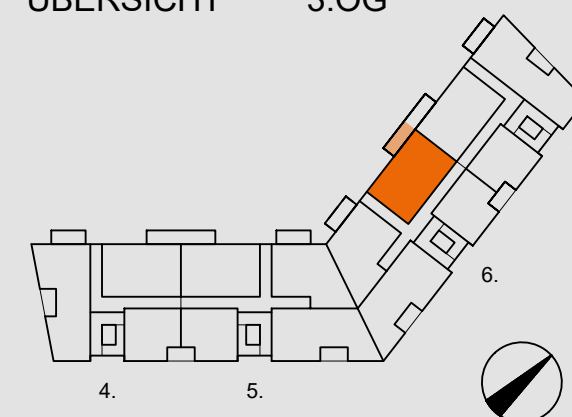

NEUBAU EINER WOHNANLAGE
"HEUBRUCH" NORDBAHNTRASSE, GOLDAMMER-/MÜNZSTR.
D-42281 WUPPERTAL - BARMEN

M 1:100


13-5-2025



WOHNUNG 6.14

WOHNEN / KÜCHE	=	33,98 m²
ZIMMER 1	=	14,76 m²
BAD / WC	=	5,88 m²
ENTREE	=	4,61 m²
LOGGIA 1/2	=	2,00 m²
WOHNFLÄCHE	=	61,23 m²

ÜBERSICHT 3.OG

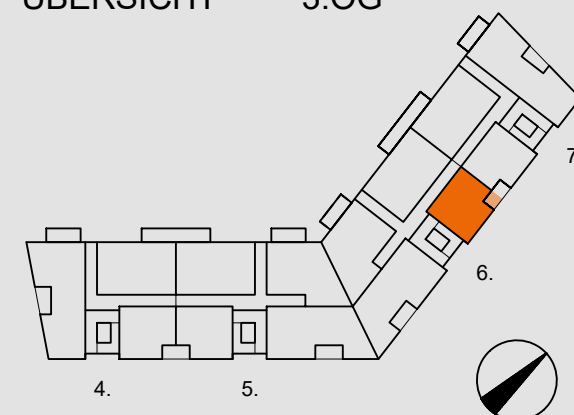

NEUBAU EINER WOHNANLAGE
"HEUBRUCH" NORDBAHNTRASSE, GOLDAMMER-/MÜNZSTR.
D-42281 WUPPERTAL - BARMEN

M 1:100


13-5-2025



WOHNUNG 6.15

WOHNEN / KÜCHE	=	32,61 m²
ZIMMER 1	=	14,85 m²
ZIMMER 2	=	11,04 m²
ZIMMER 3	=	9,81 m²
BAD / WC	=	5,72 m²
AB	=	2,19 m²
FLUR	=	5,13 m²
ENTREE	=	4,33 m²
LOGGIA 1/2	=	4,00 m²
LOGGIA 1/2	=	3,39 m²
WOHNFLÄCHE	=	93,08 m²

ÜBERSICHT 4.OG

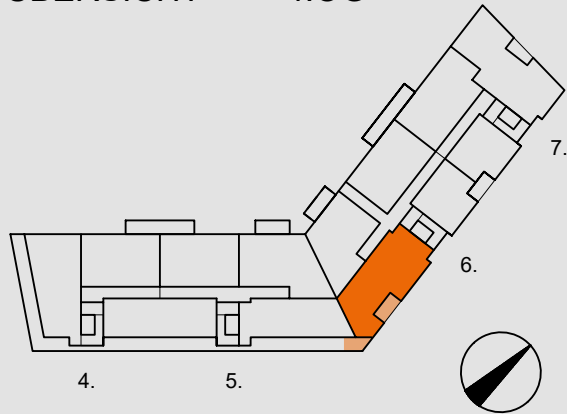

NEUBAU EINER WOHNANLAGE
"HEUBRUCH" NORDBAHNTRASSE, GOLDAMMER-/MÜNZSTR.
D-42281 WUPPERTAL - BARMEN


M 1:100 13-5-2025



WOHNUNG 6.16

WOHNEN / KÜCHE	=	31.67 m²
ZIMMER 1	=	15.91 m²
ZIMMER 2	=	13.36 m²
ANKL.	=	7.14 m²
BAD / WC	=	6.28 m²
VORRAT	=	2.35 m²
FLUR	=	2.58 m²
ENTREE	=	7.12 m²
AB.	=	1.29 m²
BALKON 1/2	=	5.00 m²
WOHNFLÄCHE	=	92.69 m²


ÜBERSICHT 4.OG

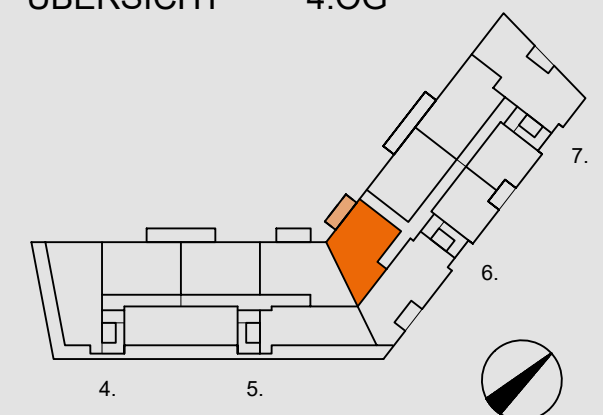

NEUBAU EINER WOHNANLAGE
"HEUBRUCH" NORDBAHNTRASSE, GOLDAMMER-/MÜNZSTR.
D-42281 WUPPERTAL - BARMEN

M 1:100


13-5-2025

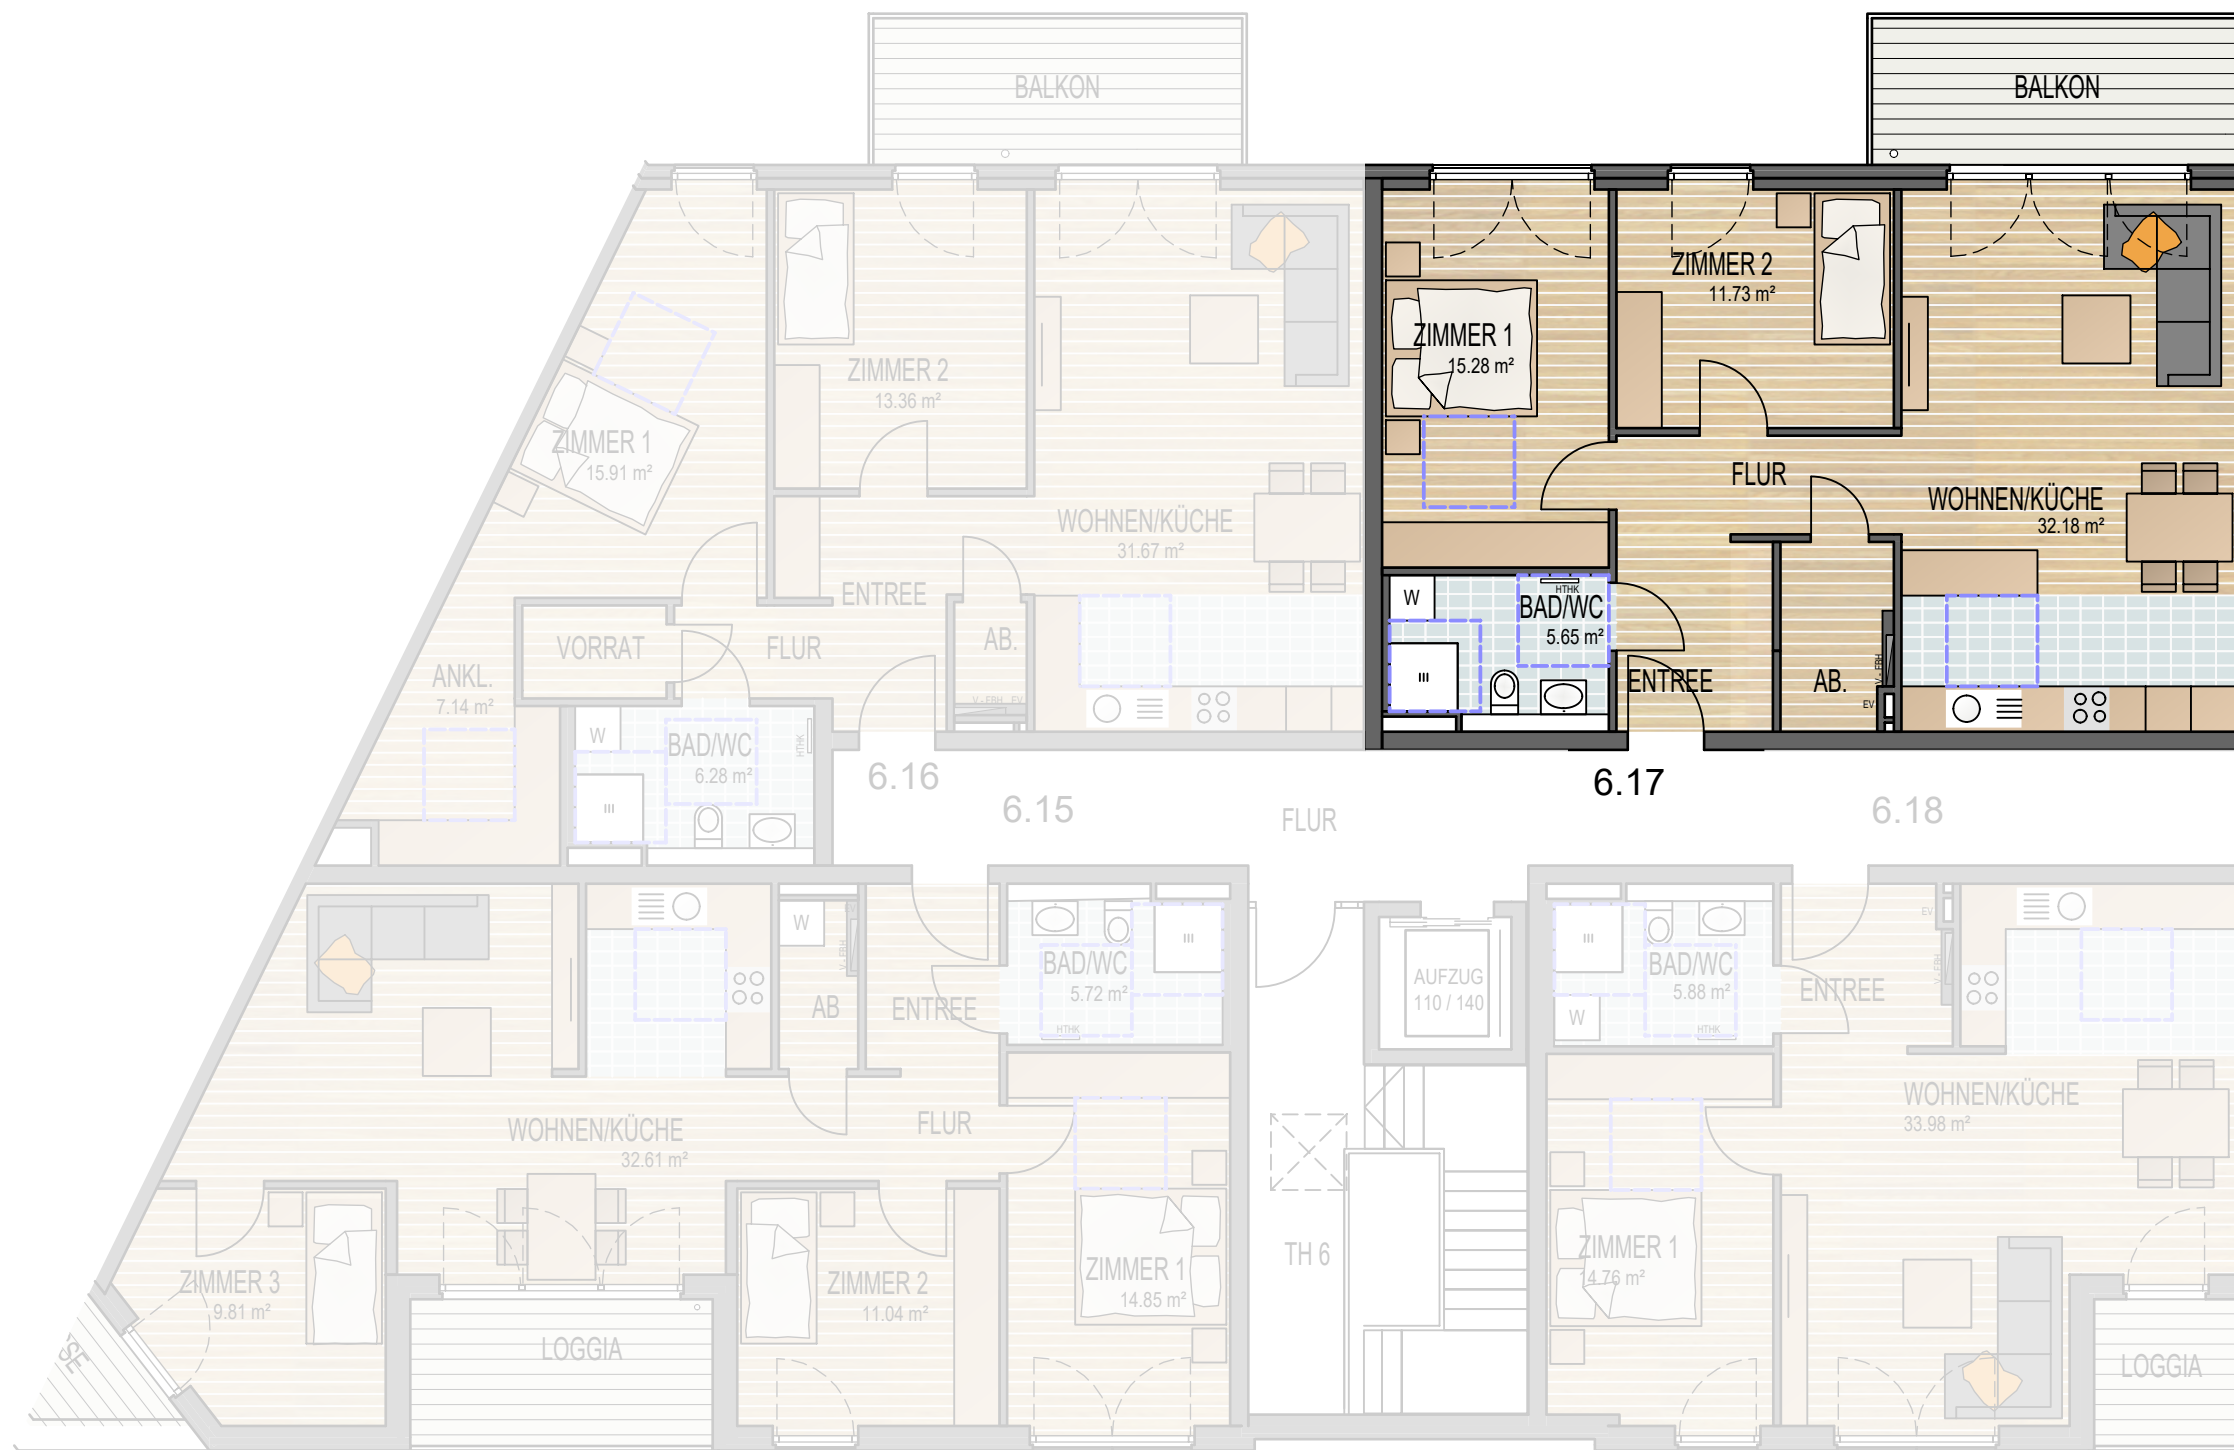

WOHNUNG 6.17

WOHNEN / KÜCHE	=	32,18 m ²
ZIMMER 1	=	15,28 m ²
ZIMMER 2	=	11,73 m ²
BAD / WC	=	5,65 m ²
AB.	=	3,48 m ²
FLUR	=	4,92 m ²
ENTREE	=	5,35 m ²
BALKON 1/2	=	5,00 m ²
WOHNFLÄCHE	=	83,59 m ²


ÜBERSICHT 4.OG

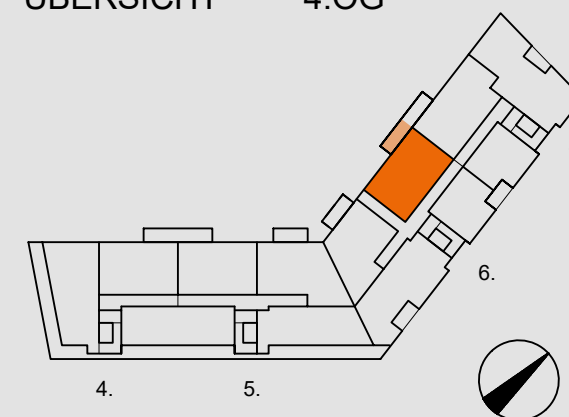

NEUBAU EINER WOHNANLAGE
"HEUBRUCH" NORDBAHNTRASSE, GOLDAMMER-/MÜNZSTR.
D-42281 WUPPERTAL - BARMEN

M 1:100


13-5-2025

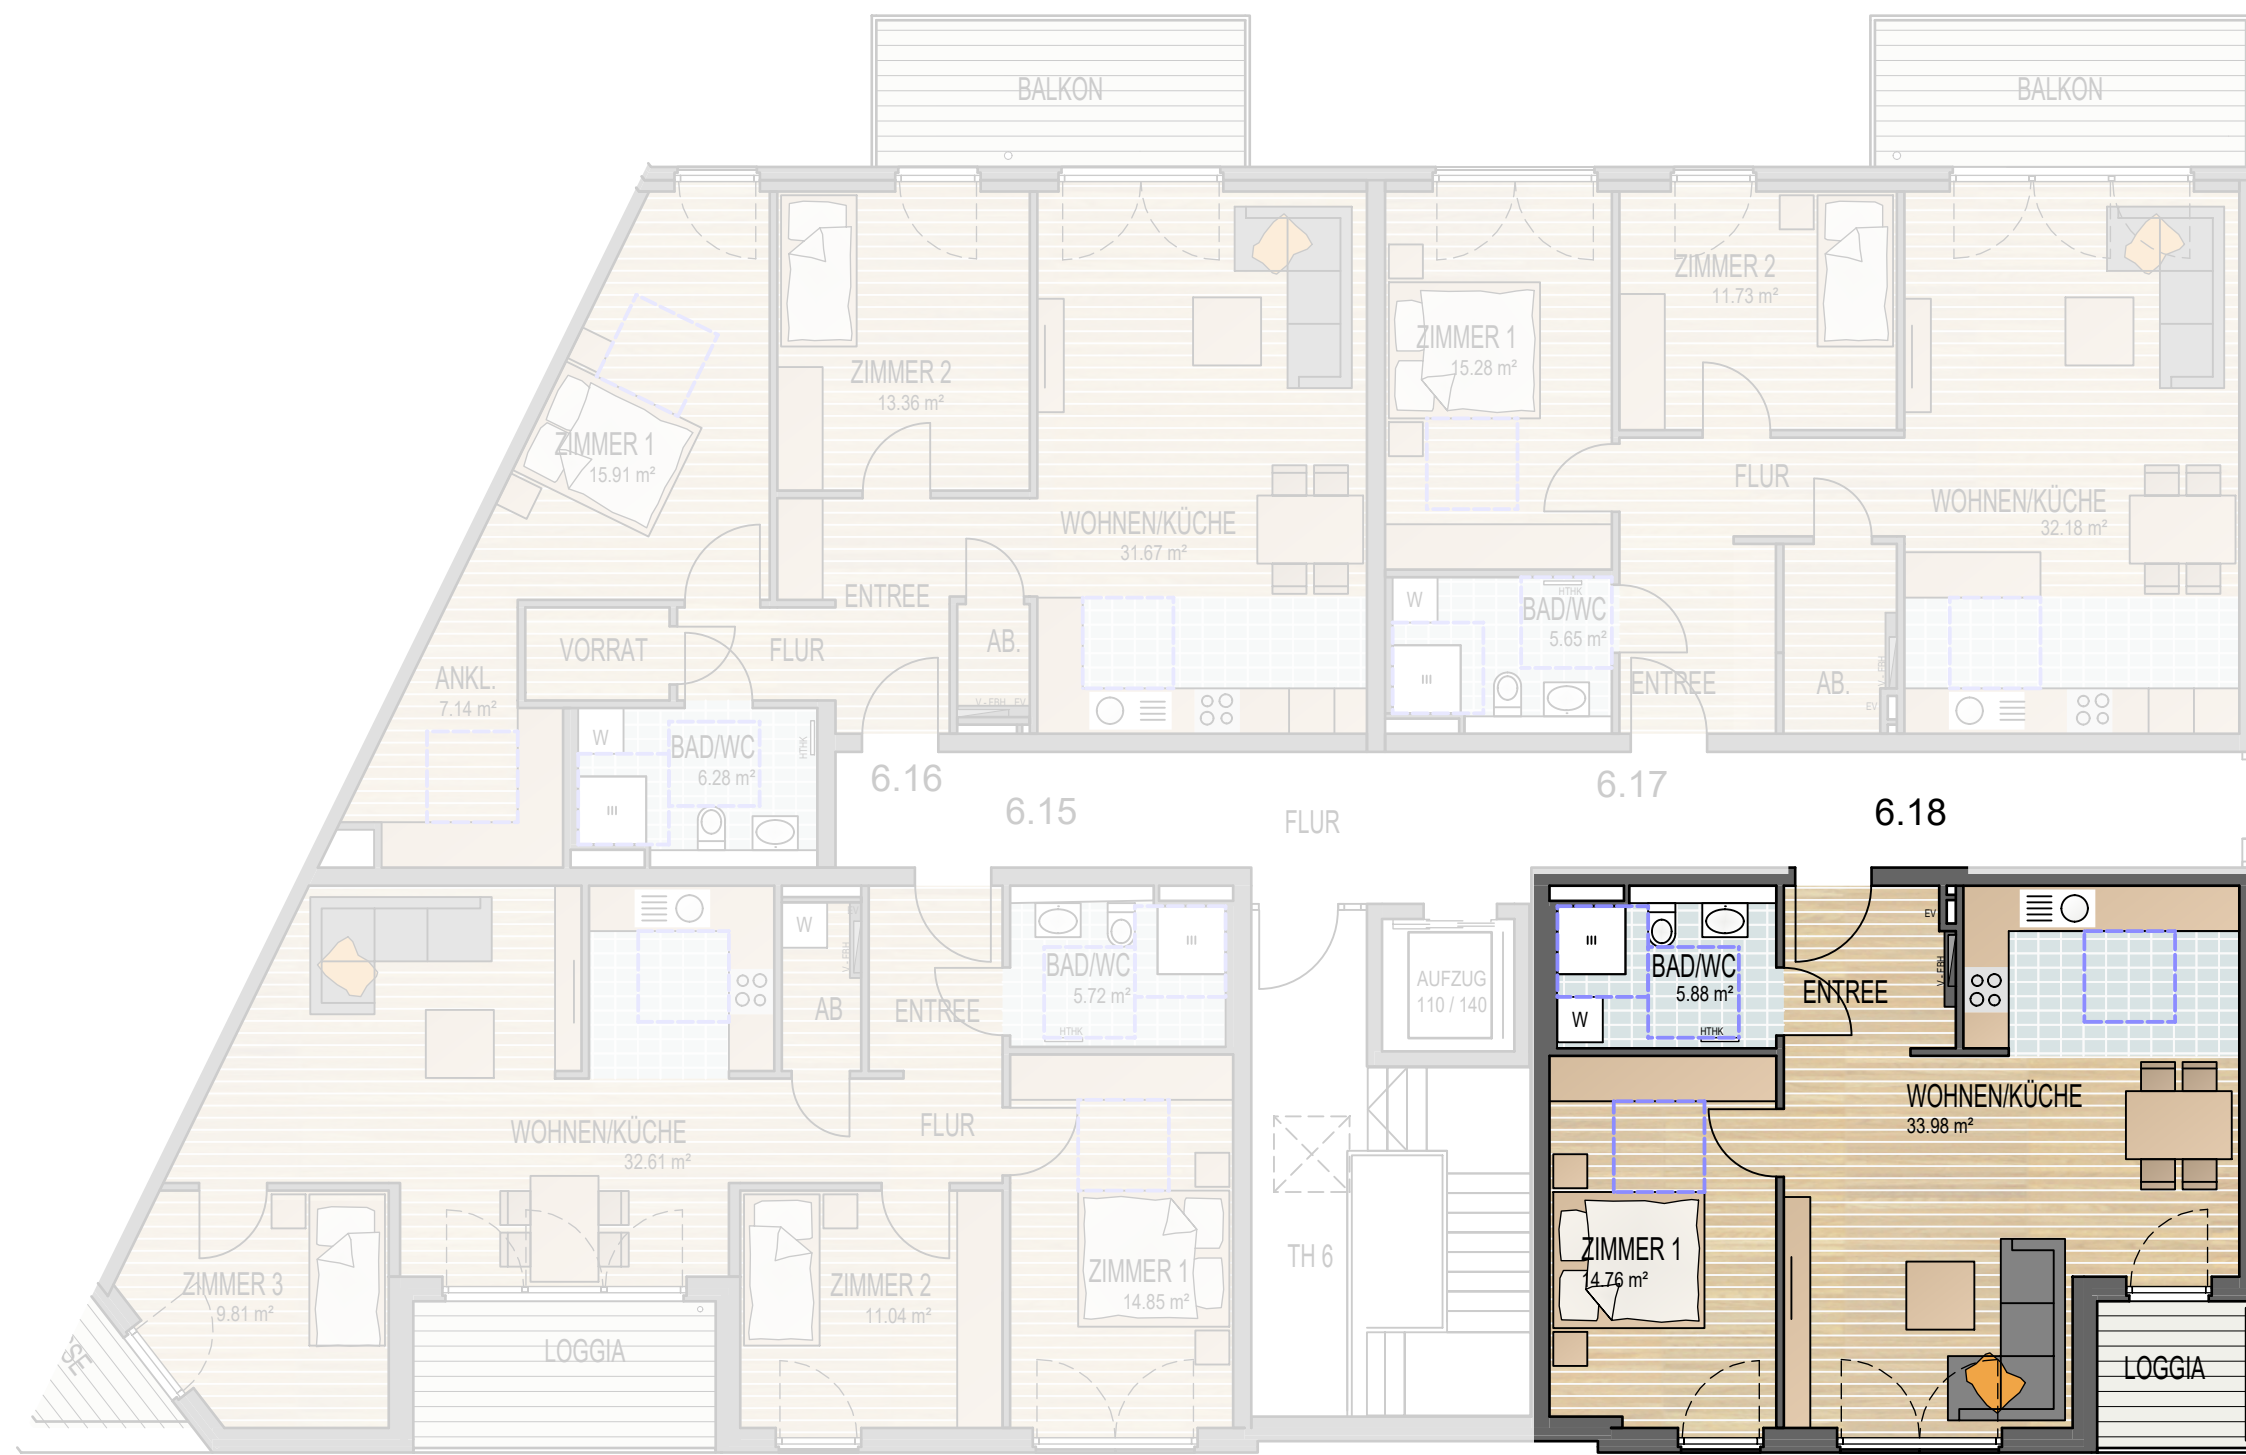

WOHNUNG 6.18

WOHNEN / KÜCHE	=	33,98 m ²
ZIMMER 1	=	14,76 m ²
BAD / WC	=	5,88 m ²
ENTREE	=	4,61 m ²
LOGGIA 1/2	=	2,00 m ²
WOHNFLÄCHE	=	61,23 m²

ÜBERSICHT 4.OG

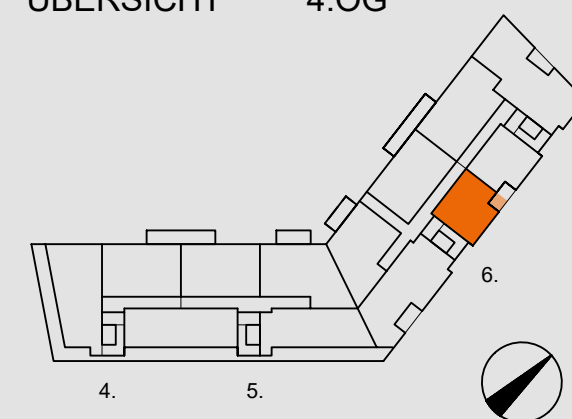

NEUBAU EINER WOHNANLAGE
"HEUBRUCH" NORDBAHNTRASSE, GOLDAMMER-/MÜNZSTR.
D-42281 WUPPERTAL - BARMEN

M 1:100

13-5-2025