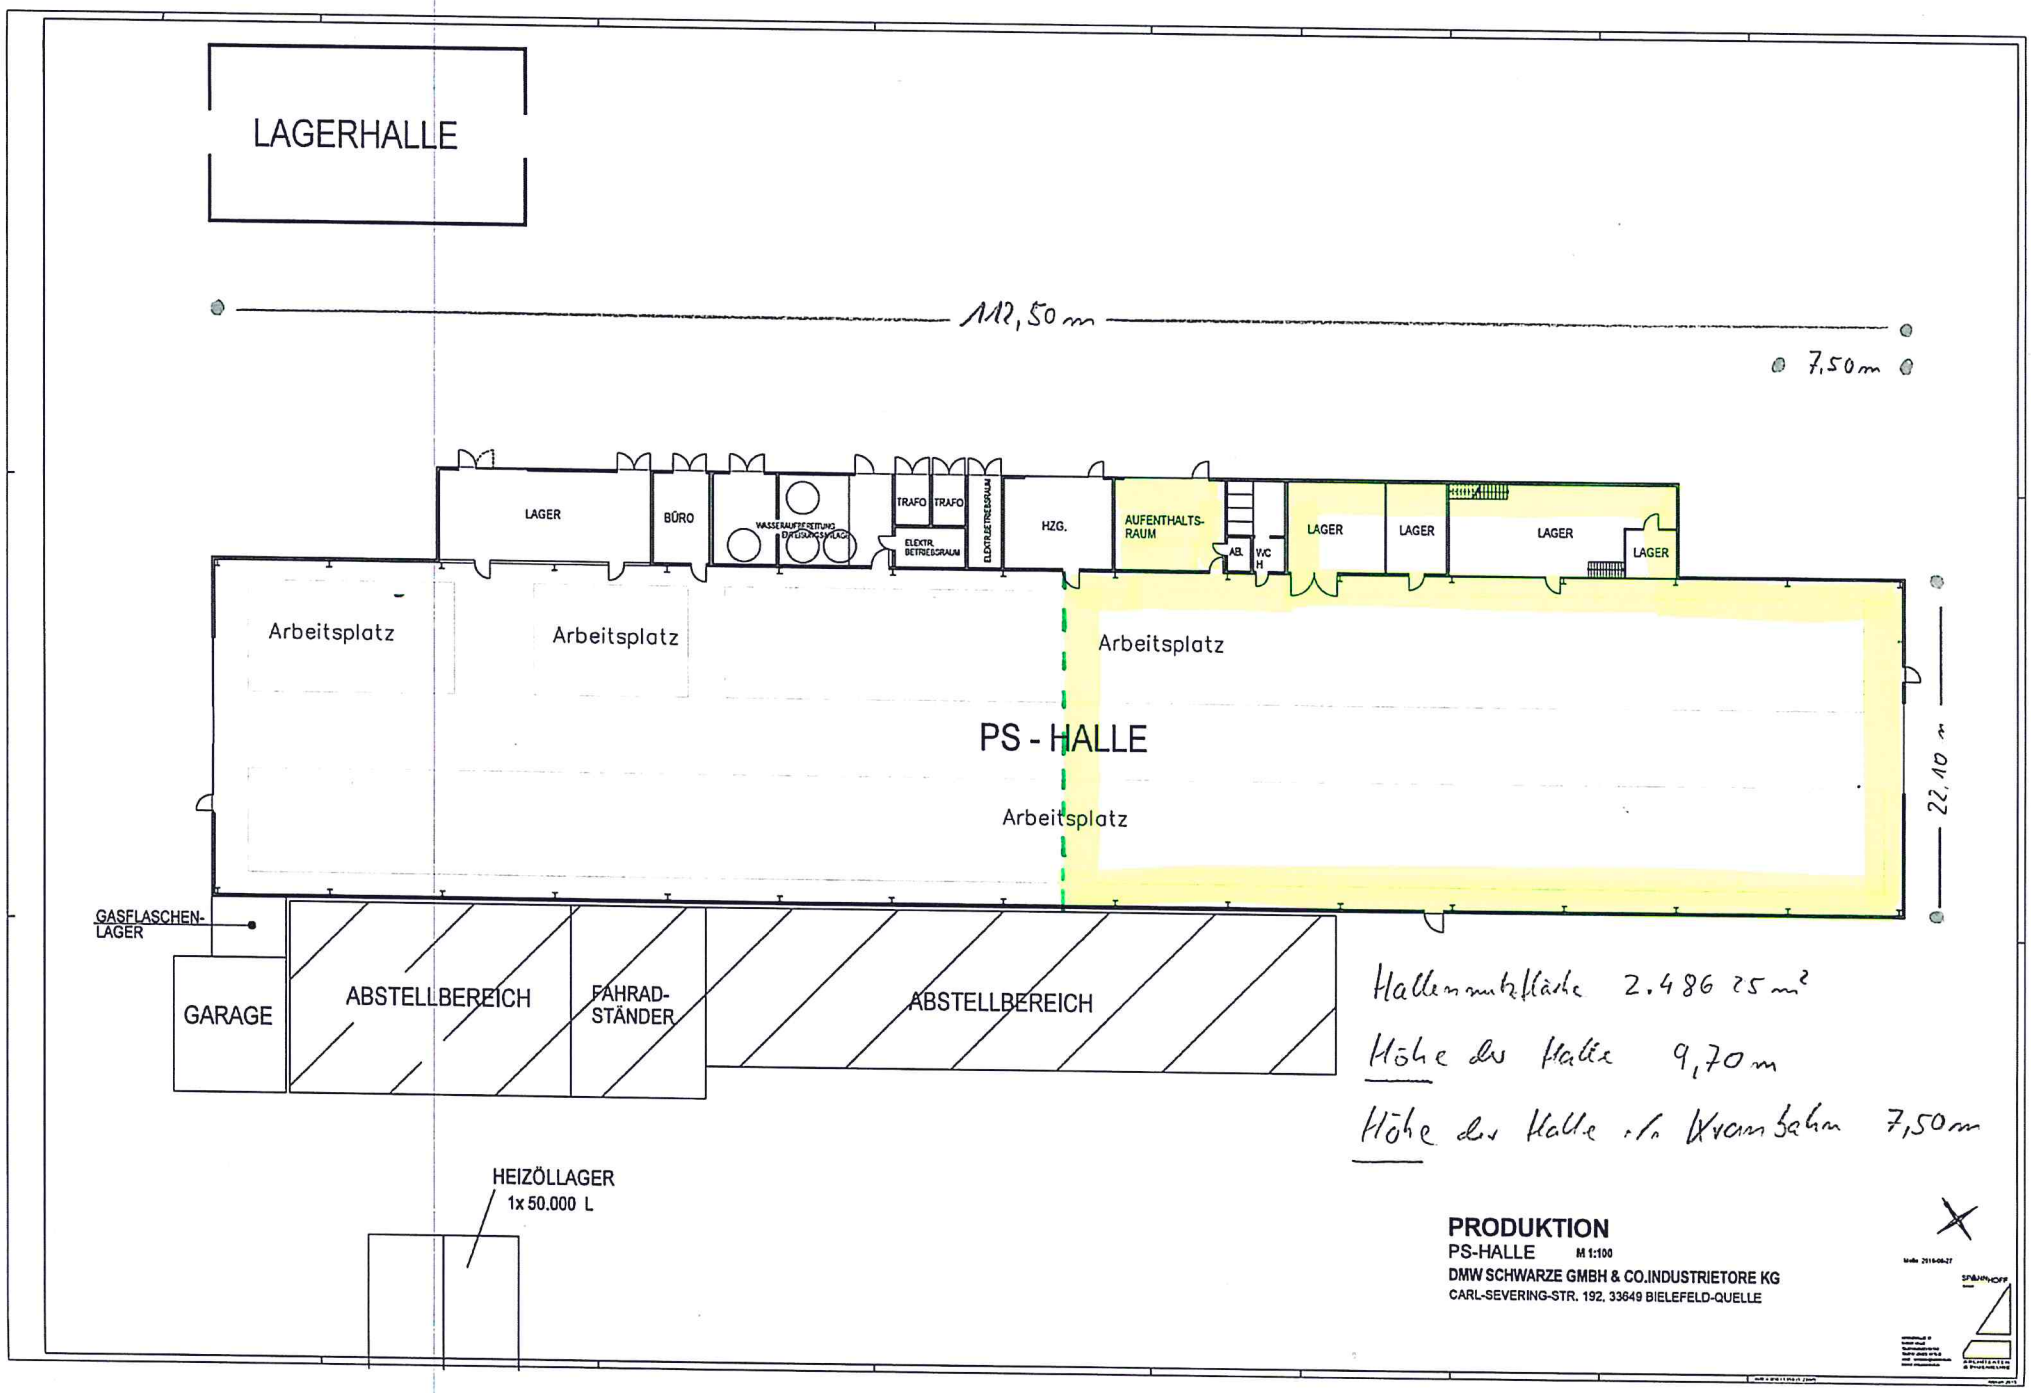
LAGERHALLE
112,50 m
7,50 m
LAGER
BÜRO
WASSERAUFBEREITUNG ENTLÜFTUNGSVENTILATOR
TRAFO
TRAFO
ELEKTR. BETRIEBSRAUM
ELEKTRISCHE BETRIEBSRAUM
HZG.
AUFENTHALTS-RAUM
ABL.
WC H
LAGER
LAGER
LAGER
LAGER
Arbeitsplatz
Arbeitsplatz
Arbeitsplatz
PS - HALLE
Arbeitsplatz
22,10 m
GASFLASCHEN-LAGER
GARAGE
ABSTELLBEREICH
FAHRRAD-STÄNDER
ABSTELLBEREICH
HEIZÖLLAGER
1x 50.000 L
Hallennutzfläche 2.486,25 m²
Höhe der Halle 9,70 m
Höhe der Halle i.d. Kranbahn 7,50 m
PRODUKTION
PS-HALLE M 1:100
DMW SCHWARZE GMBH & CO.INDUSTRIETORE KG
CARL-SEVERING-STR. 192, 33649 BIELEFELD-QUELLE