


4

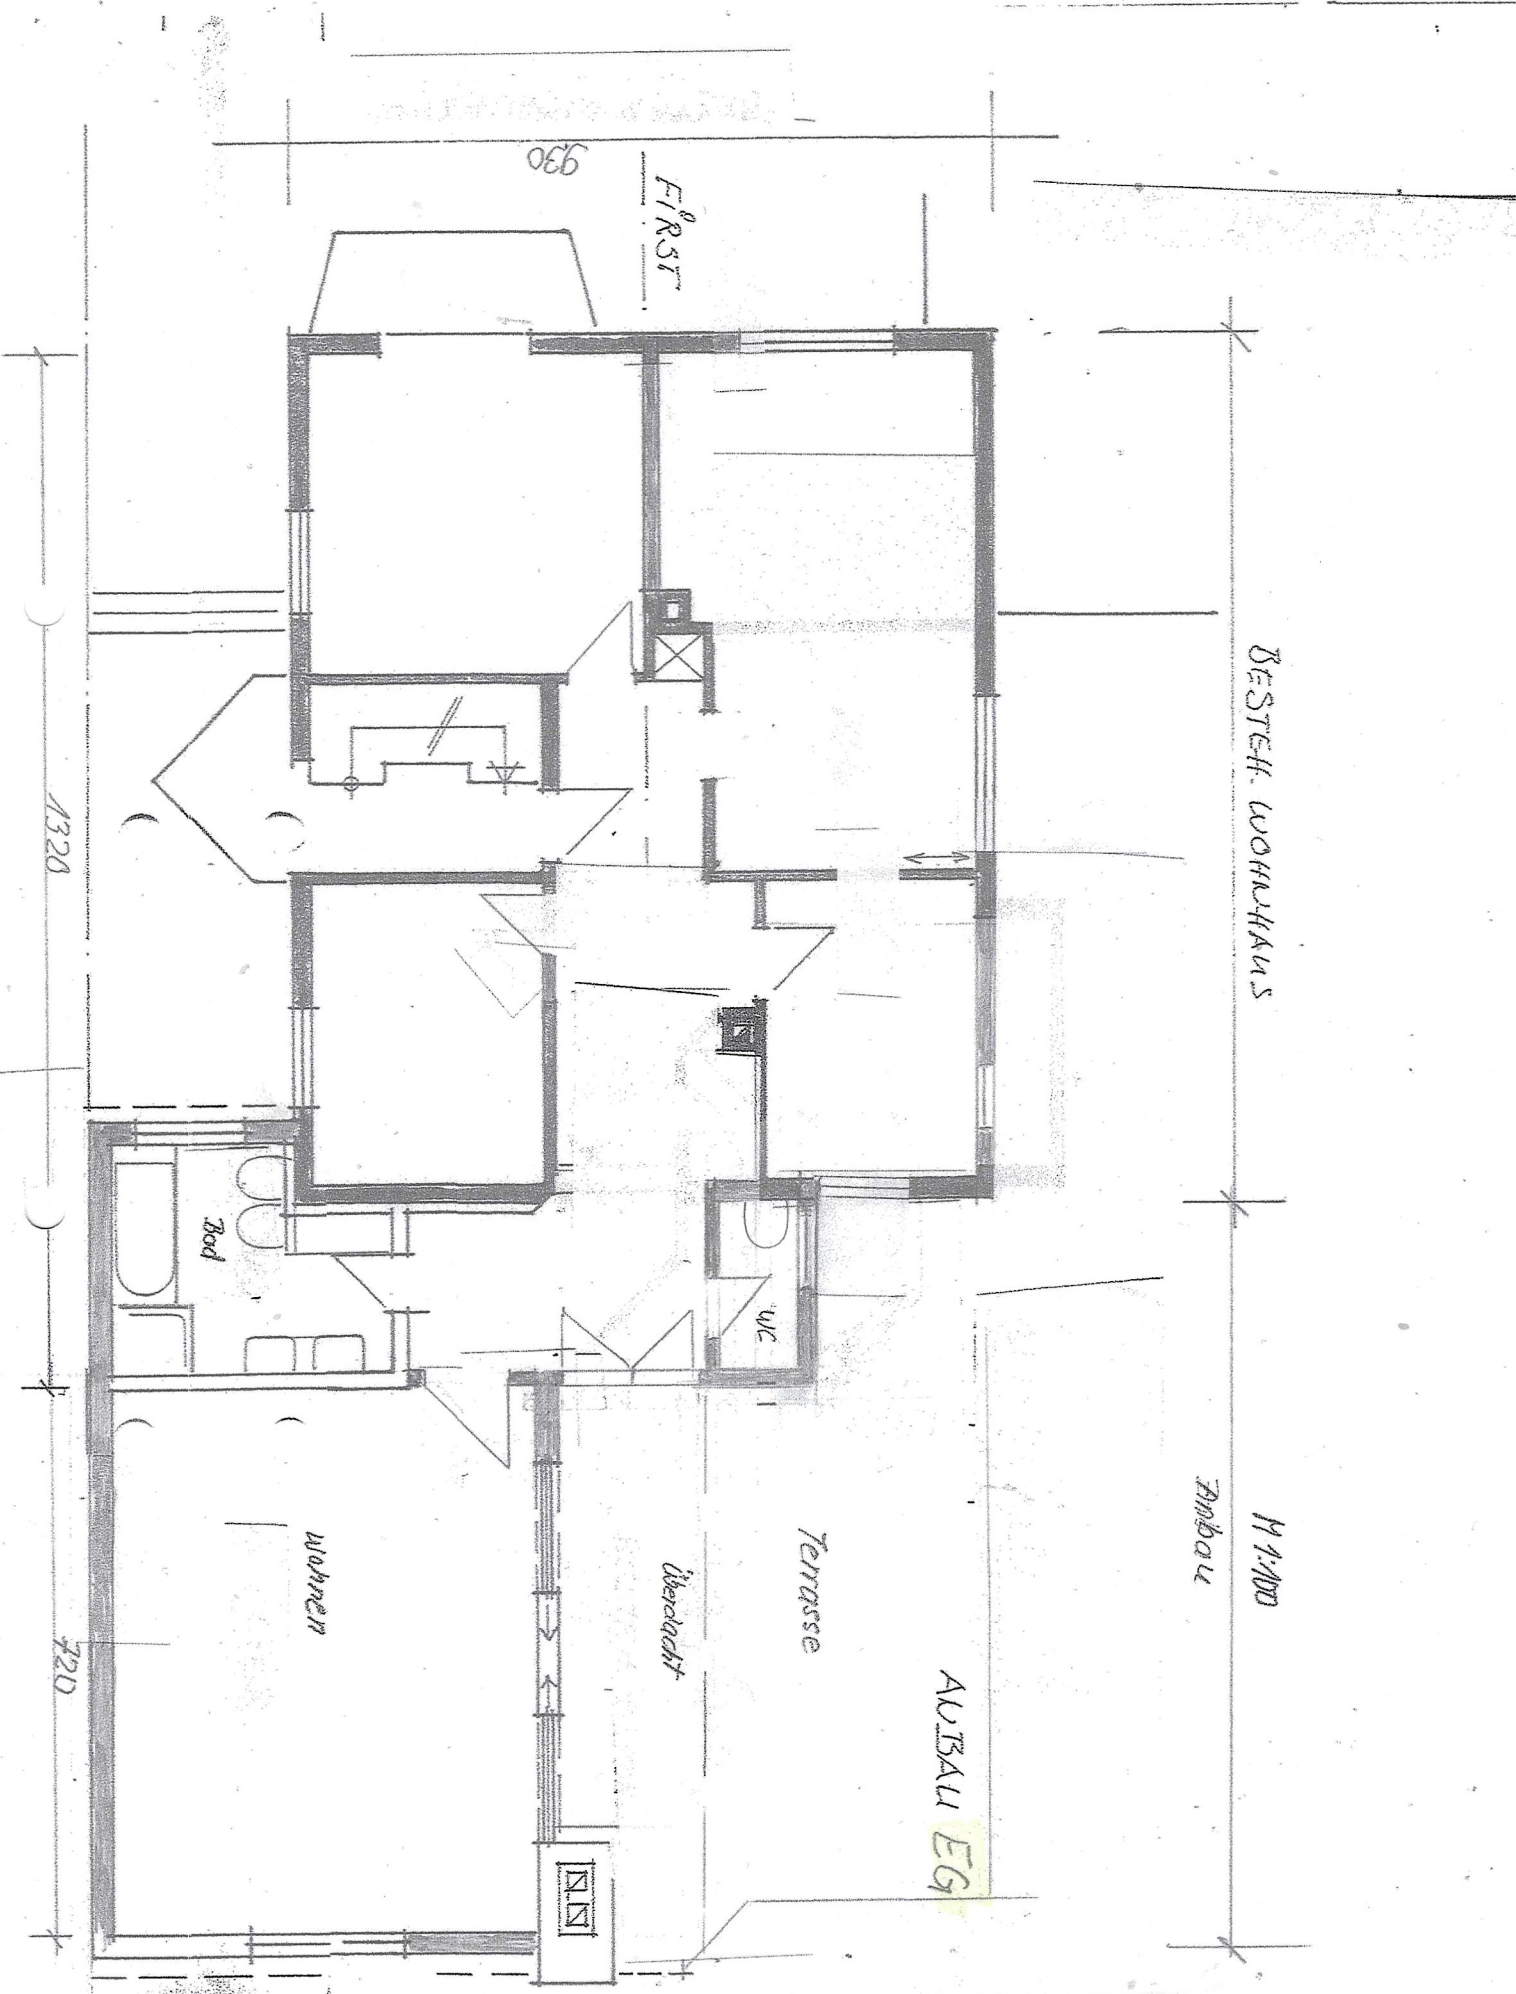

FIRST

930

BESTEH. WOHNHAUS

1320

Bad

WC

Wohnen

Terrasse

Überdach

AUBAU EG

720

Embau

11100