





JOHANNES KEPLER
Apartments

Haus 7 Wohnung 100 2. Obergeschoss

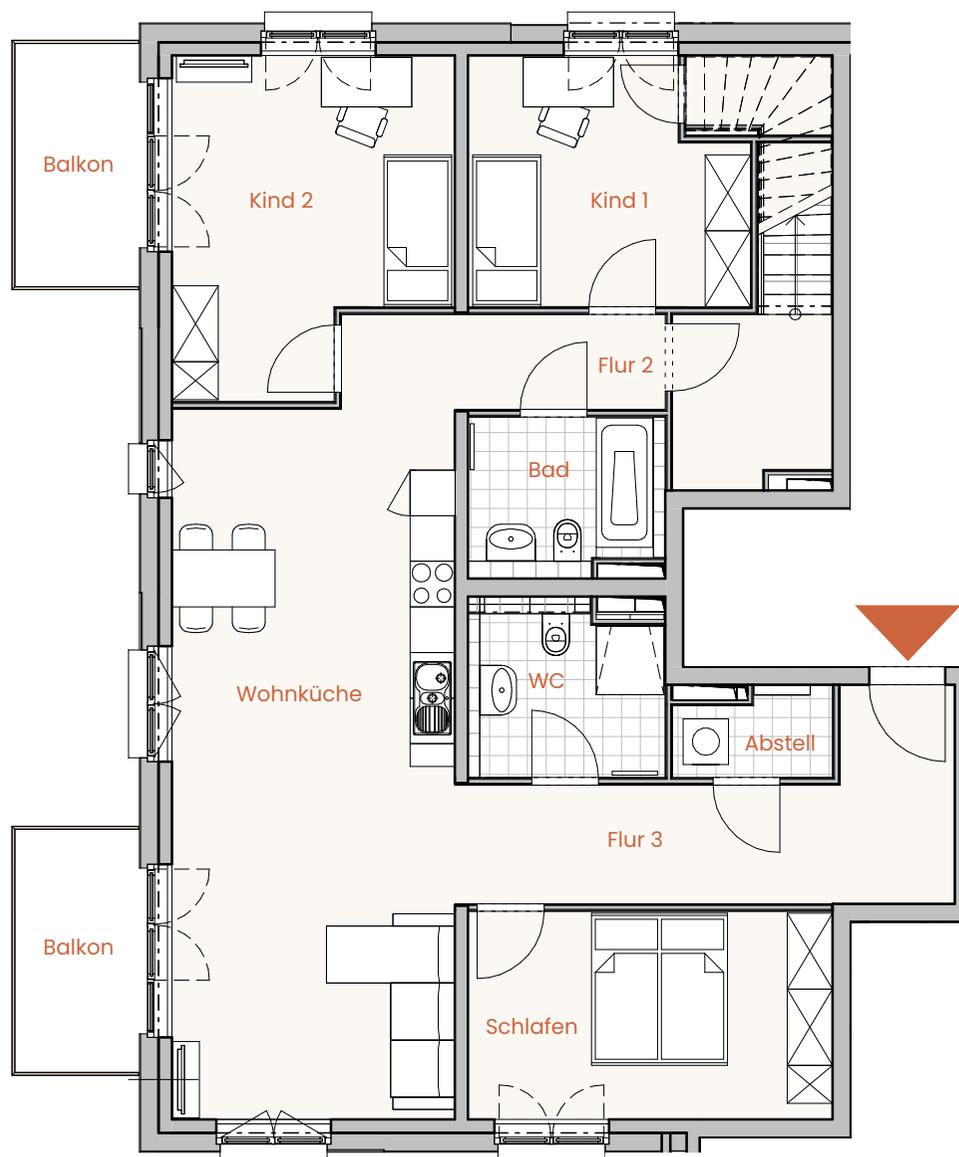

Wohnküche	35,01 m ²
Schlafen	13,50 m ²
Kind 1	11,85 m ²
Abstell	4,05 m ²
Bad	5,21 m ²
Flur 3	10,11 m ²
Abstell	1,76 m ²
WC	4,37 m ²
Balkon (50%)	2,64 m ²
Balkon (50%)	2,64 m ²
Flur 1	11,91 m ²
Kind 2	15,50 m ²
Flur 2	5,36 m ²

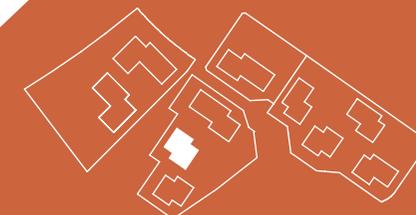

Die Möblierung ist ein Gestaltungsvorschlag und gehört nicht zum Ausstattungsumfang.
Für zwischenzeitliche Änderungen können wir keine Haftung übernehmen.




Maßstab 1:100

PETERS PETERS
In Homburg Zuhause.




JOHANNES KEPLER
Apartments

Haus 7
Wohnung 100
3. Obergeschoss

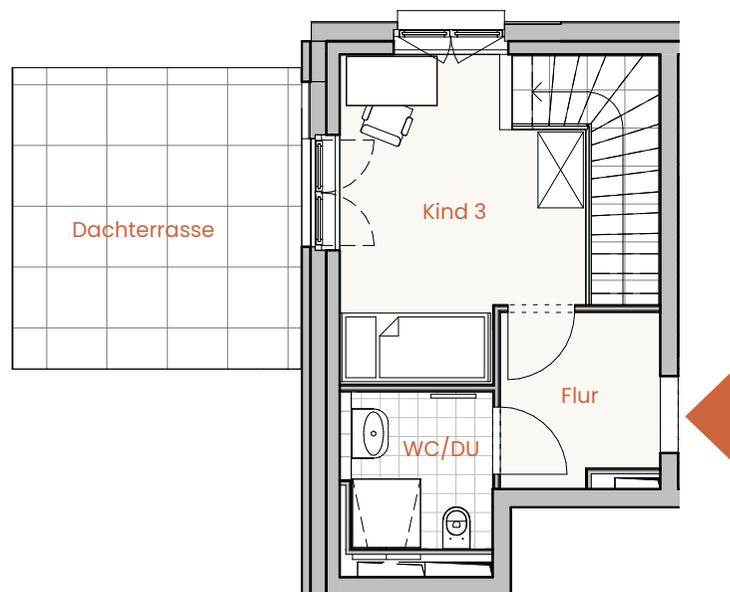

Dachterrasse	15,46 m ²
Kind 3	12,16 m ²
WC/DU	3,99 m ²
Flur	4,63 m ²
Gesamt	160,15 m²

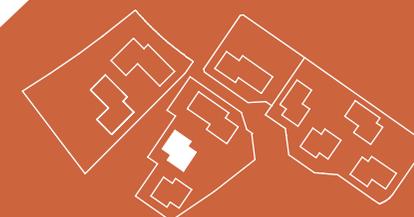

Die Möblierung ist ein Gestaltungsvorschlag und gehört nicht zum Ausstattungsumfang.
Für zwischenzeitliche Änderungen können wir keine Haftung übernehmen.



Maßstab 1:100

PETERS PETERS
In Homburg Zuhause.