

Antrag zur Baubewilligung (Wohnungsbau)





vom 02.12.2002
63/24 Am Wald eta + o + o
Datum 02.12.2002

Landeshauptstadt Düsseldorf
Der Oberbürgermeister
Baubewilligung
im Auftrag




Anschluss zu Wohnung 22-24
siehe Blatt-Nr. 18

Am Wald 67B

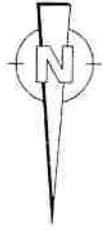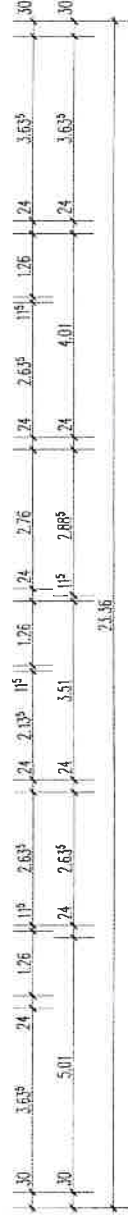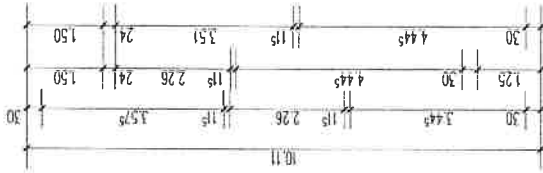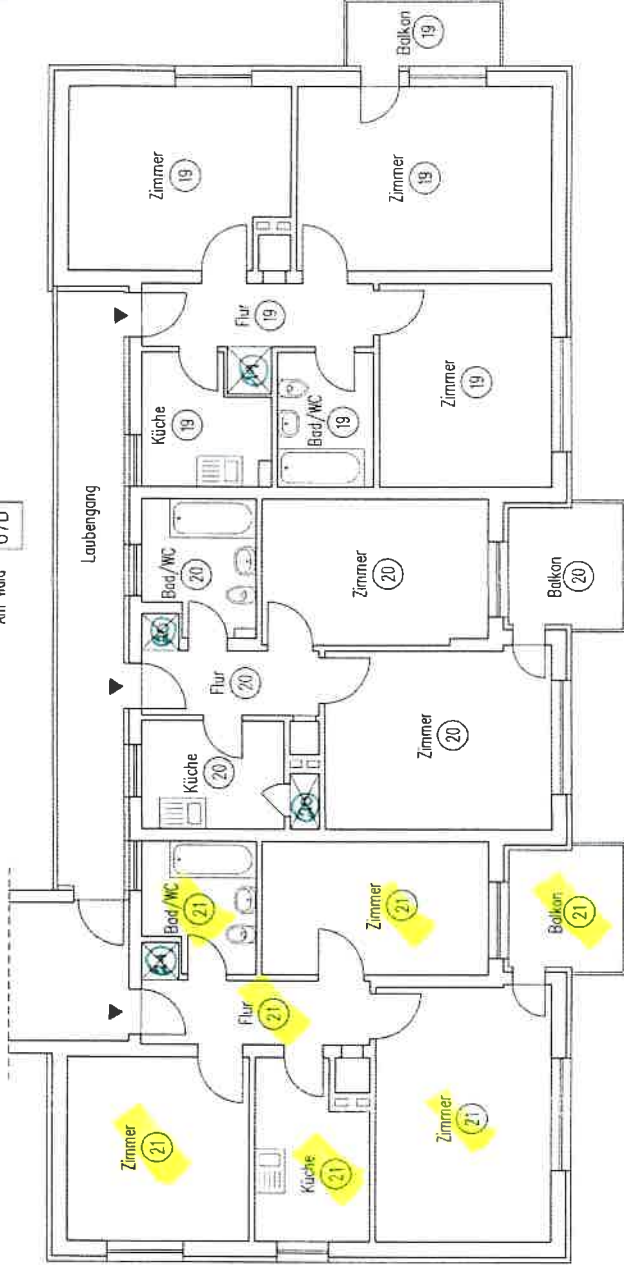

AUFTEILUNGSPLAN	04.10.2002	M 1:100	3.97/17
GEBAUDE: AM WALD 67A, 67B 40597 DÜSSELDORF ANTRAGSTELLER: VITERRA WOHNEN AG PHILIPPSTR. 3, 44803 BOCHUM PLANFERTIGER: HEINZ STUMPP GMBH BAUTECHNIK-PLANUNGSBURO JETTENBURGER STR. 3, 72770 REUTLINGEN TEL. 07121/514 99 0, FAX 07121/514 99 11 E-MAIL: STUMPP1 @ HEINZ-STUMPP-GMBH.DE			
2. ETG	UG, EG, 1.OG, 2.OG, SCHNITT, ANSICHT		02-224

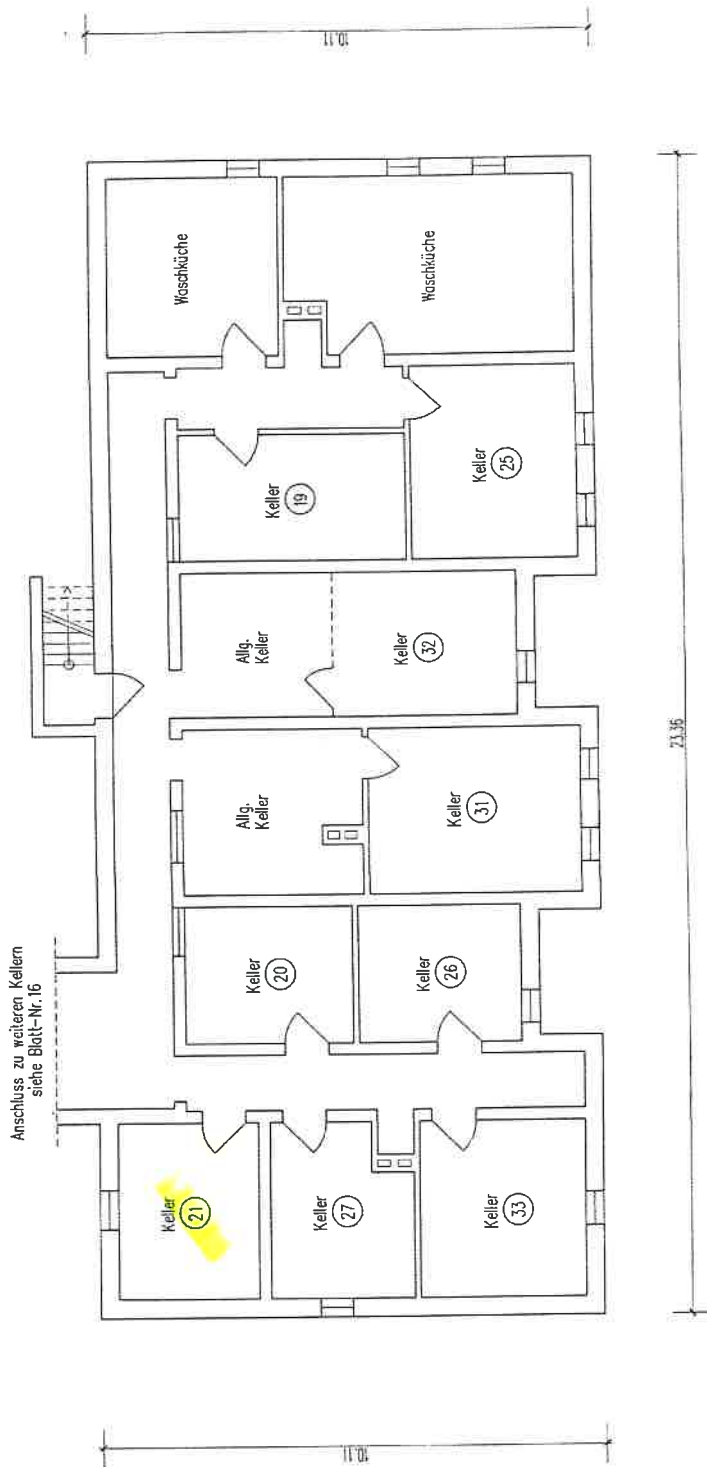

AUFTEILUNGSPLAN	04.10.2002	M 1:100	S. 15
GEBÄUDE: AM WALD 67A, 67B 40597 DUSSELDORF			
ANTRAGSTELLER: VITERRA WOHNEN AG PHILIPPSTR. 3, 44803 BOCHUM			
PLANFERTIGER: HEINZ STUMPP GMBH BAUTECHNIK-PLANUNGSBURO JETTENBURGER STR. 3, 72770 REUTLINGEN TEL. 07121/514 99 0, FAX 07121/514 99 11 E-MAIL: STUMPP1 @ HEINZ-STUMPP-GMBH.DE			
2. ETG	UG, EG, 1.OG, 2.OG, SCHNITT, ANSICHT		02-224