

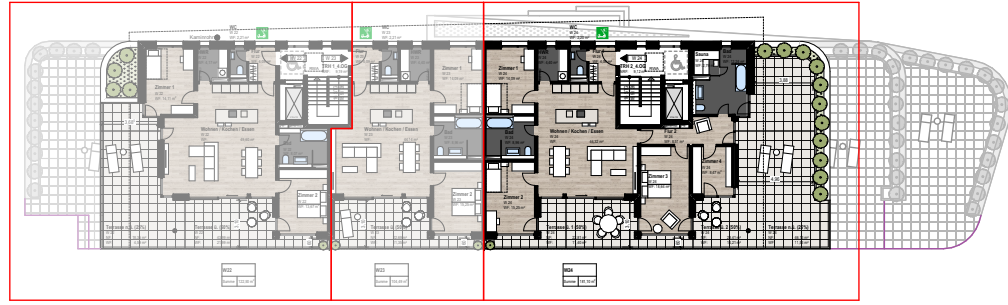


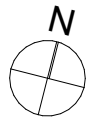

4.Obergeschoss M1:500

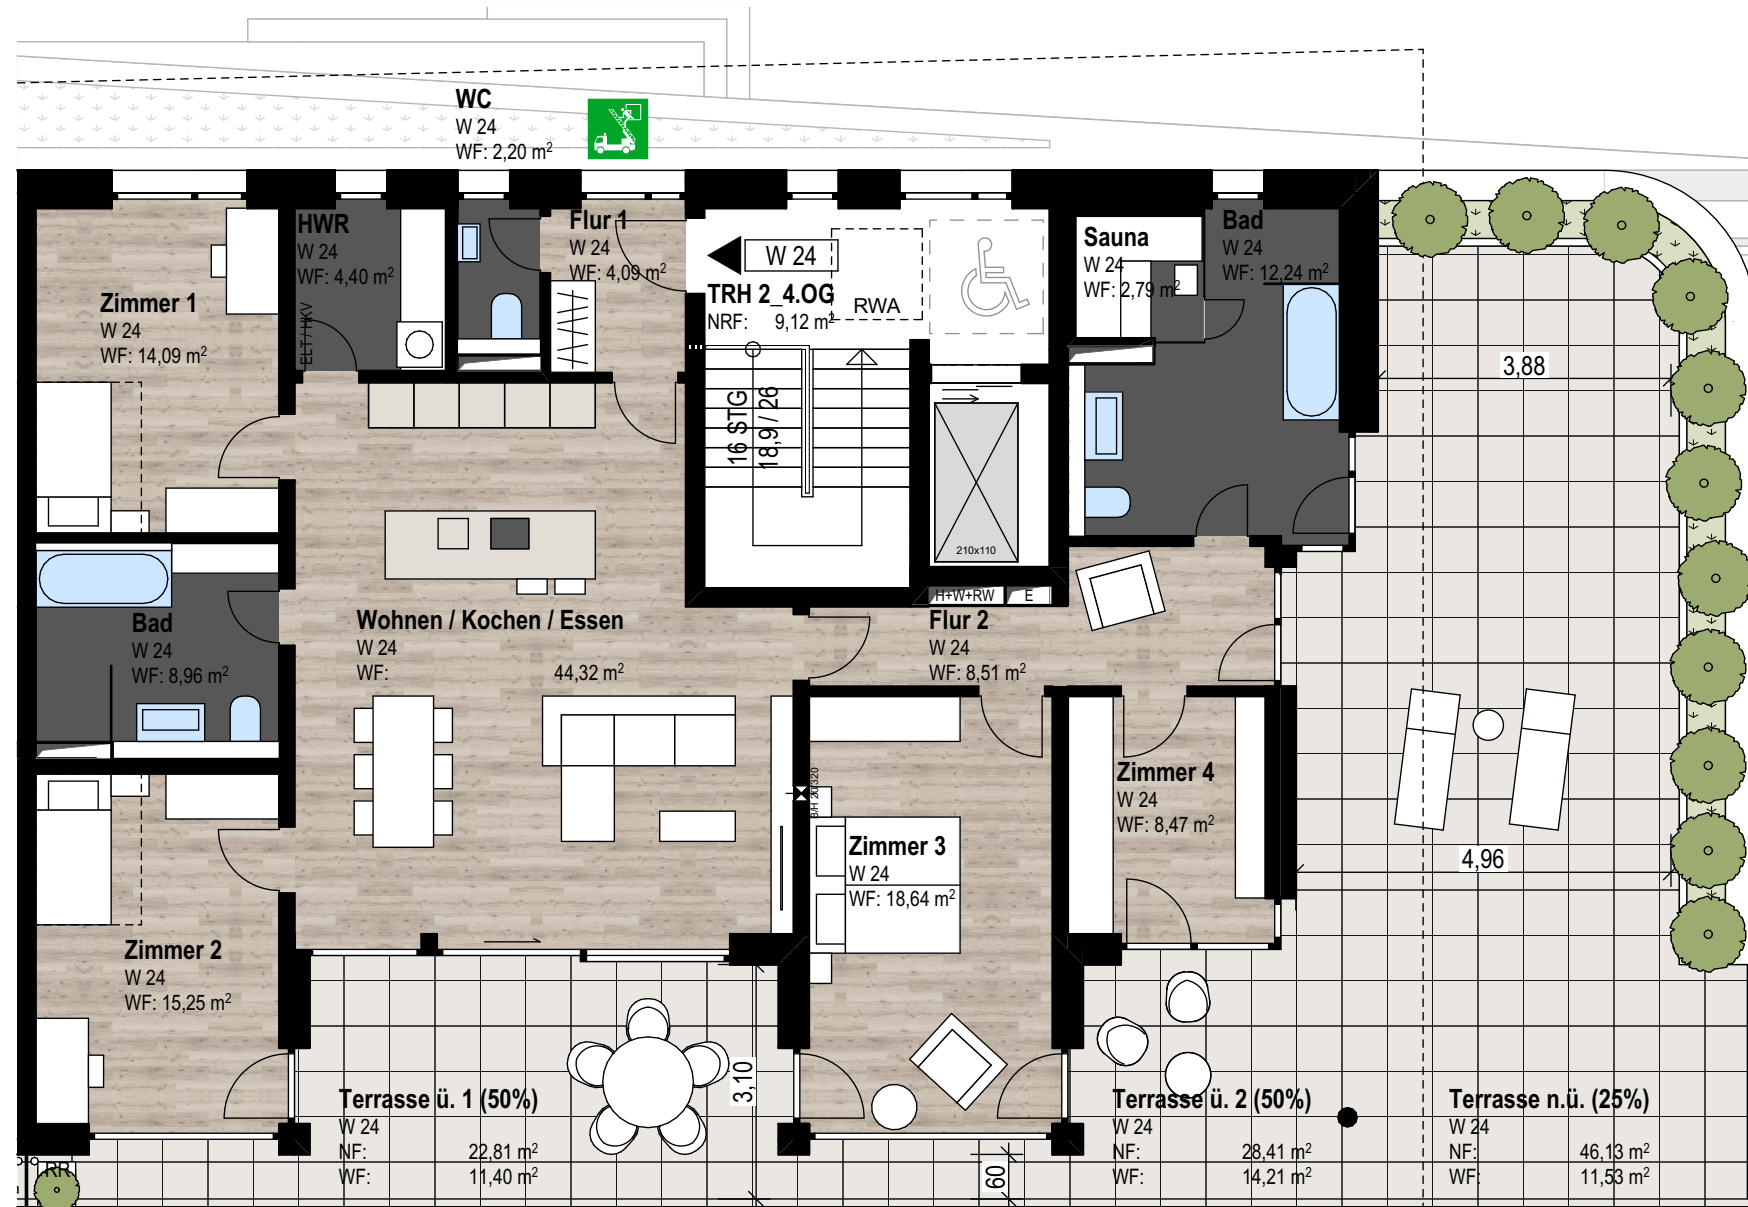

W 24 M1:100

Planinhalt:

Aufteilungsplan
Mehrfamilienhaus - W 24

Datum: 23.05.2024

Projektname:

SonVida - Dreispitz Laufenburg
Neubau Mehrfamilienhaus und 3 Stadtviellen
Säckinger Straße 9, 79725 Laufenburg (Baden)

Bauherr:

CREA Immobilien GmbH
Dr.-Rudolf-Eberle-Str. 7
79725 Laufenburg (Baden)

Architekt:

MÖSSINGER ARCHITEKTUR
Architektur - Innenarchitektur - Projektmanagement
Brombacher Str. 3
79539 Lörrach
Fon 07621-422 7 224 Fax 07621-422 7 225
info@mossinger-architektur.de www.mossinger-architektur.de