


CEMENTLUFTUNG
NACH DIN ÜBER DAUF

PIELER, METALL-DOP ST W

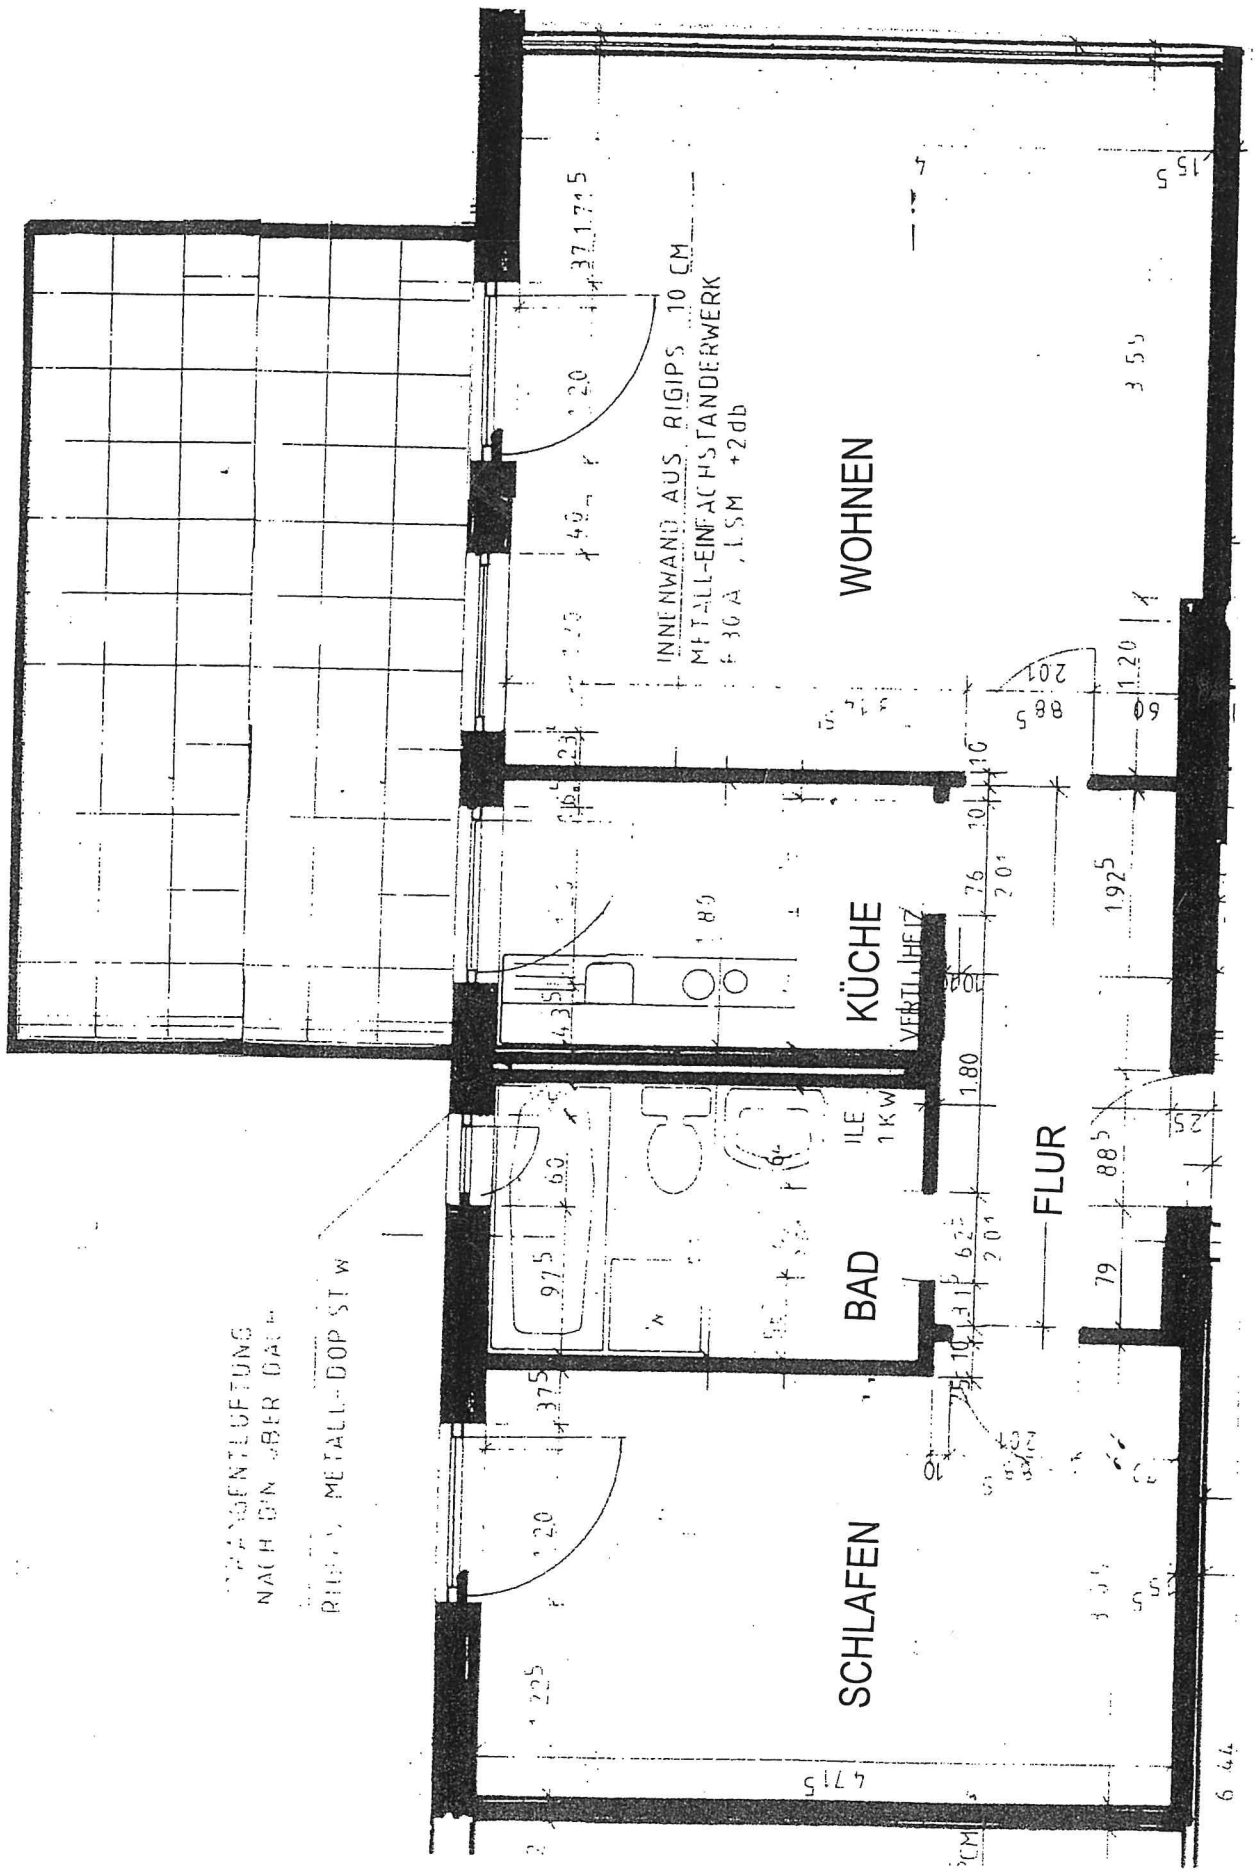

SCHLAFEN

BAD

KÜCHE

WOHNEN

FLUR

4.715

6.64