


Schnitt

2.Dachgeschoss

1.Dachgeschoss

Erdgeschoss

Kellergeschoss best. und gepl. Gelände

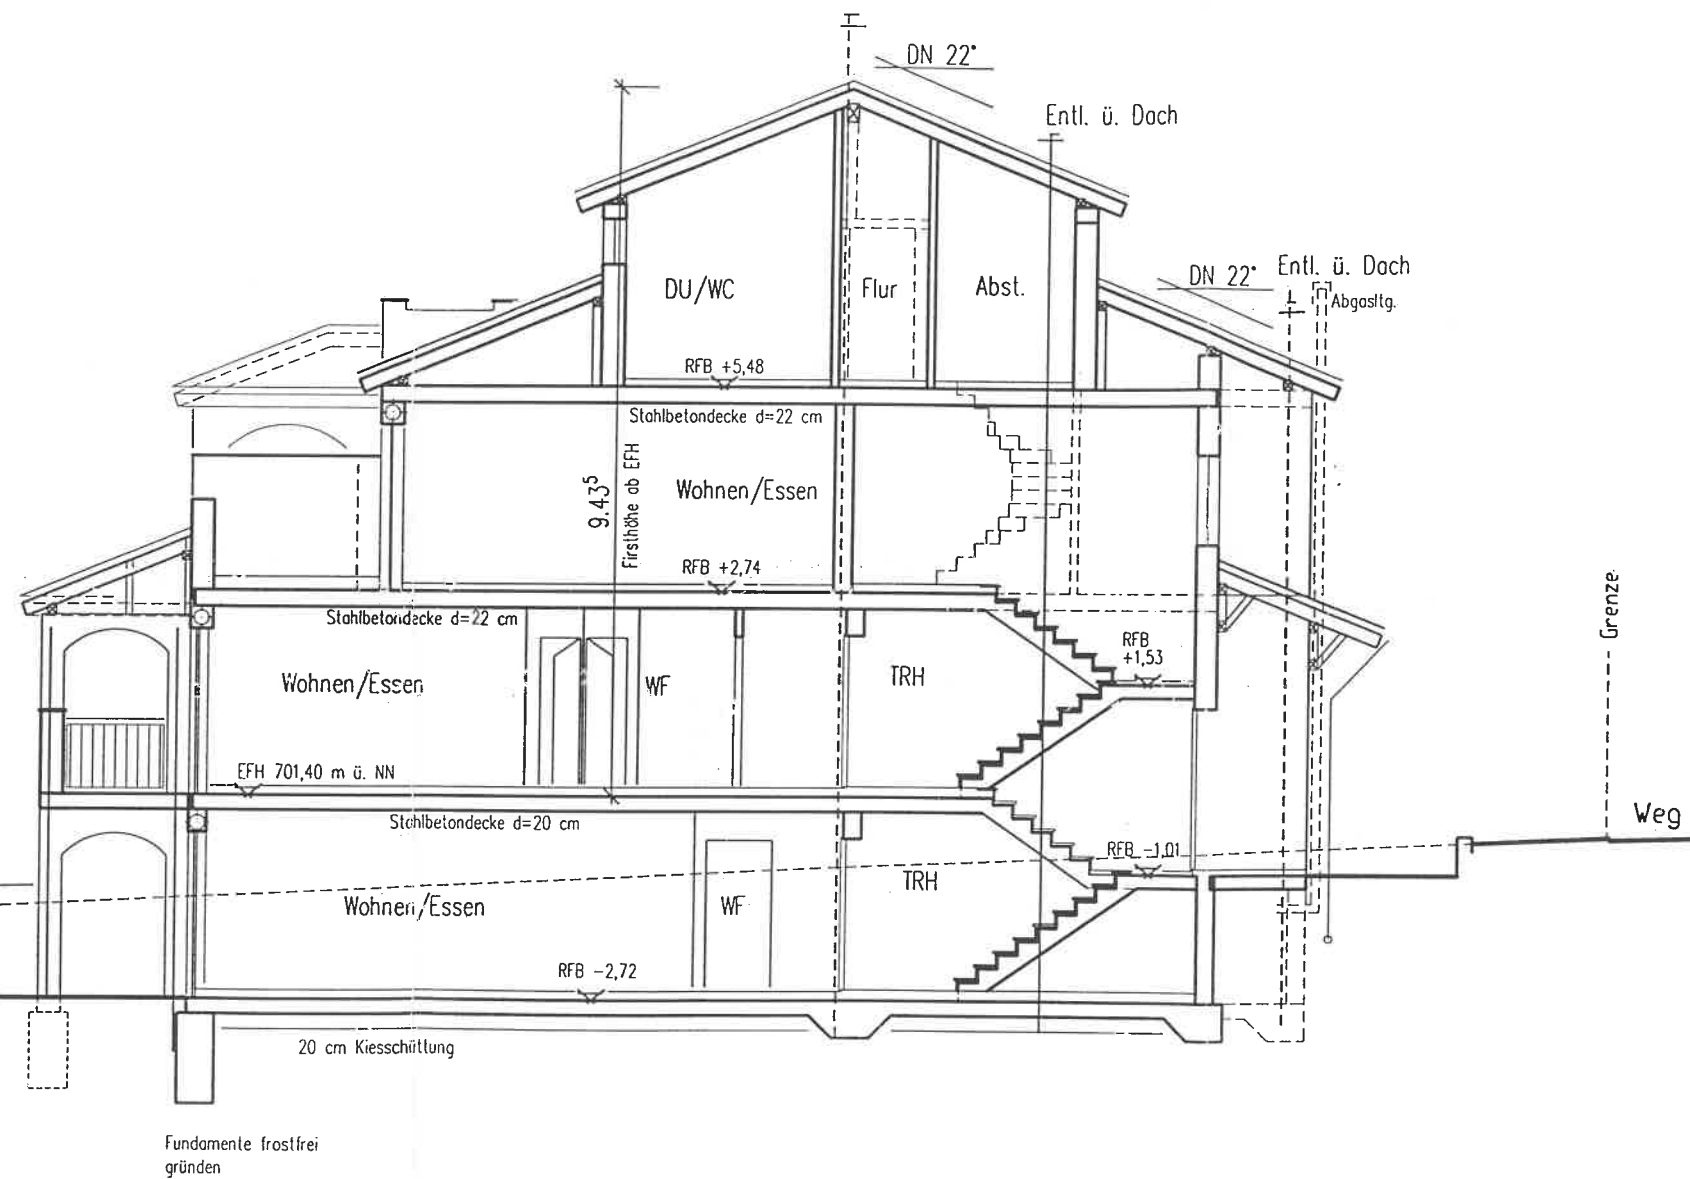

STRACK-KLINGK GMBH

6 Familienhaus
Schöneberger Weg 9, VS-Schwenningen