




Erdgeschoss

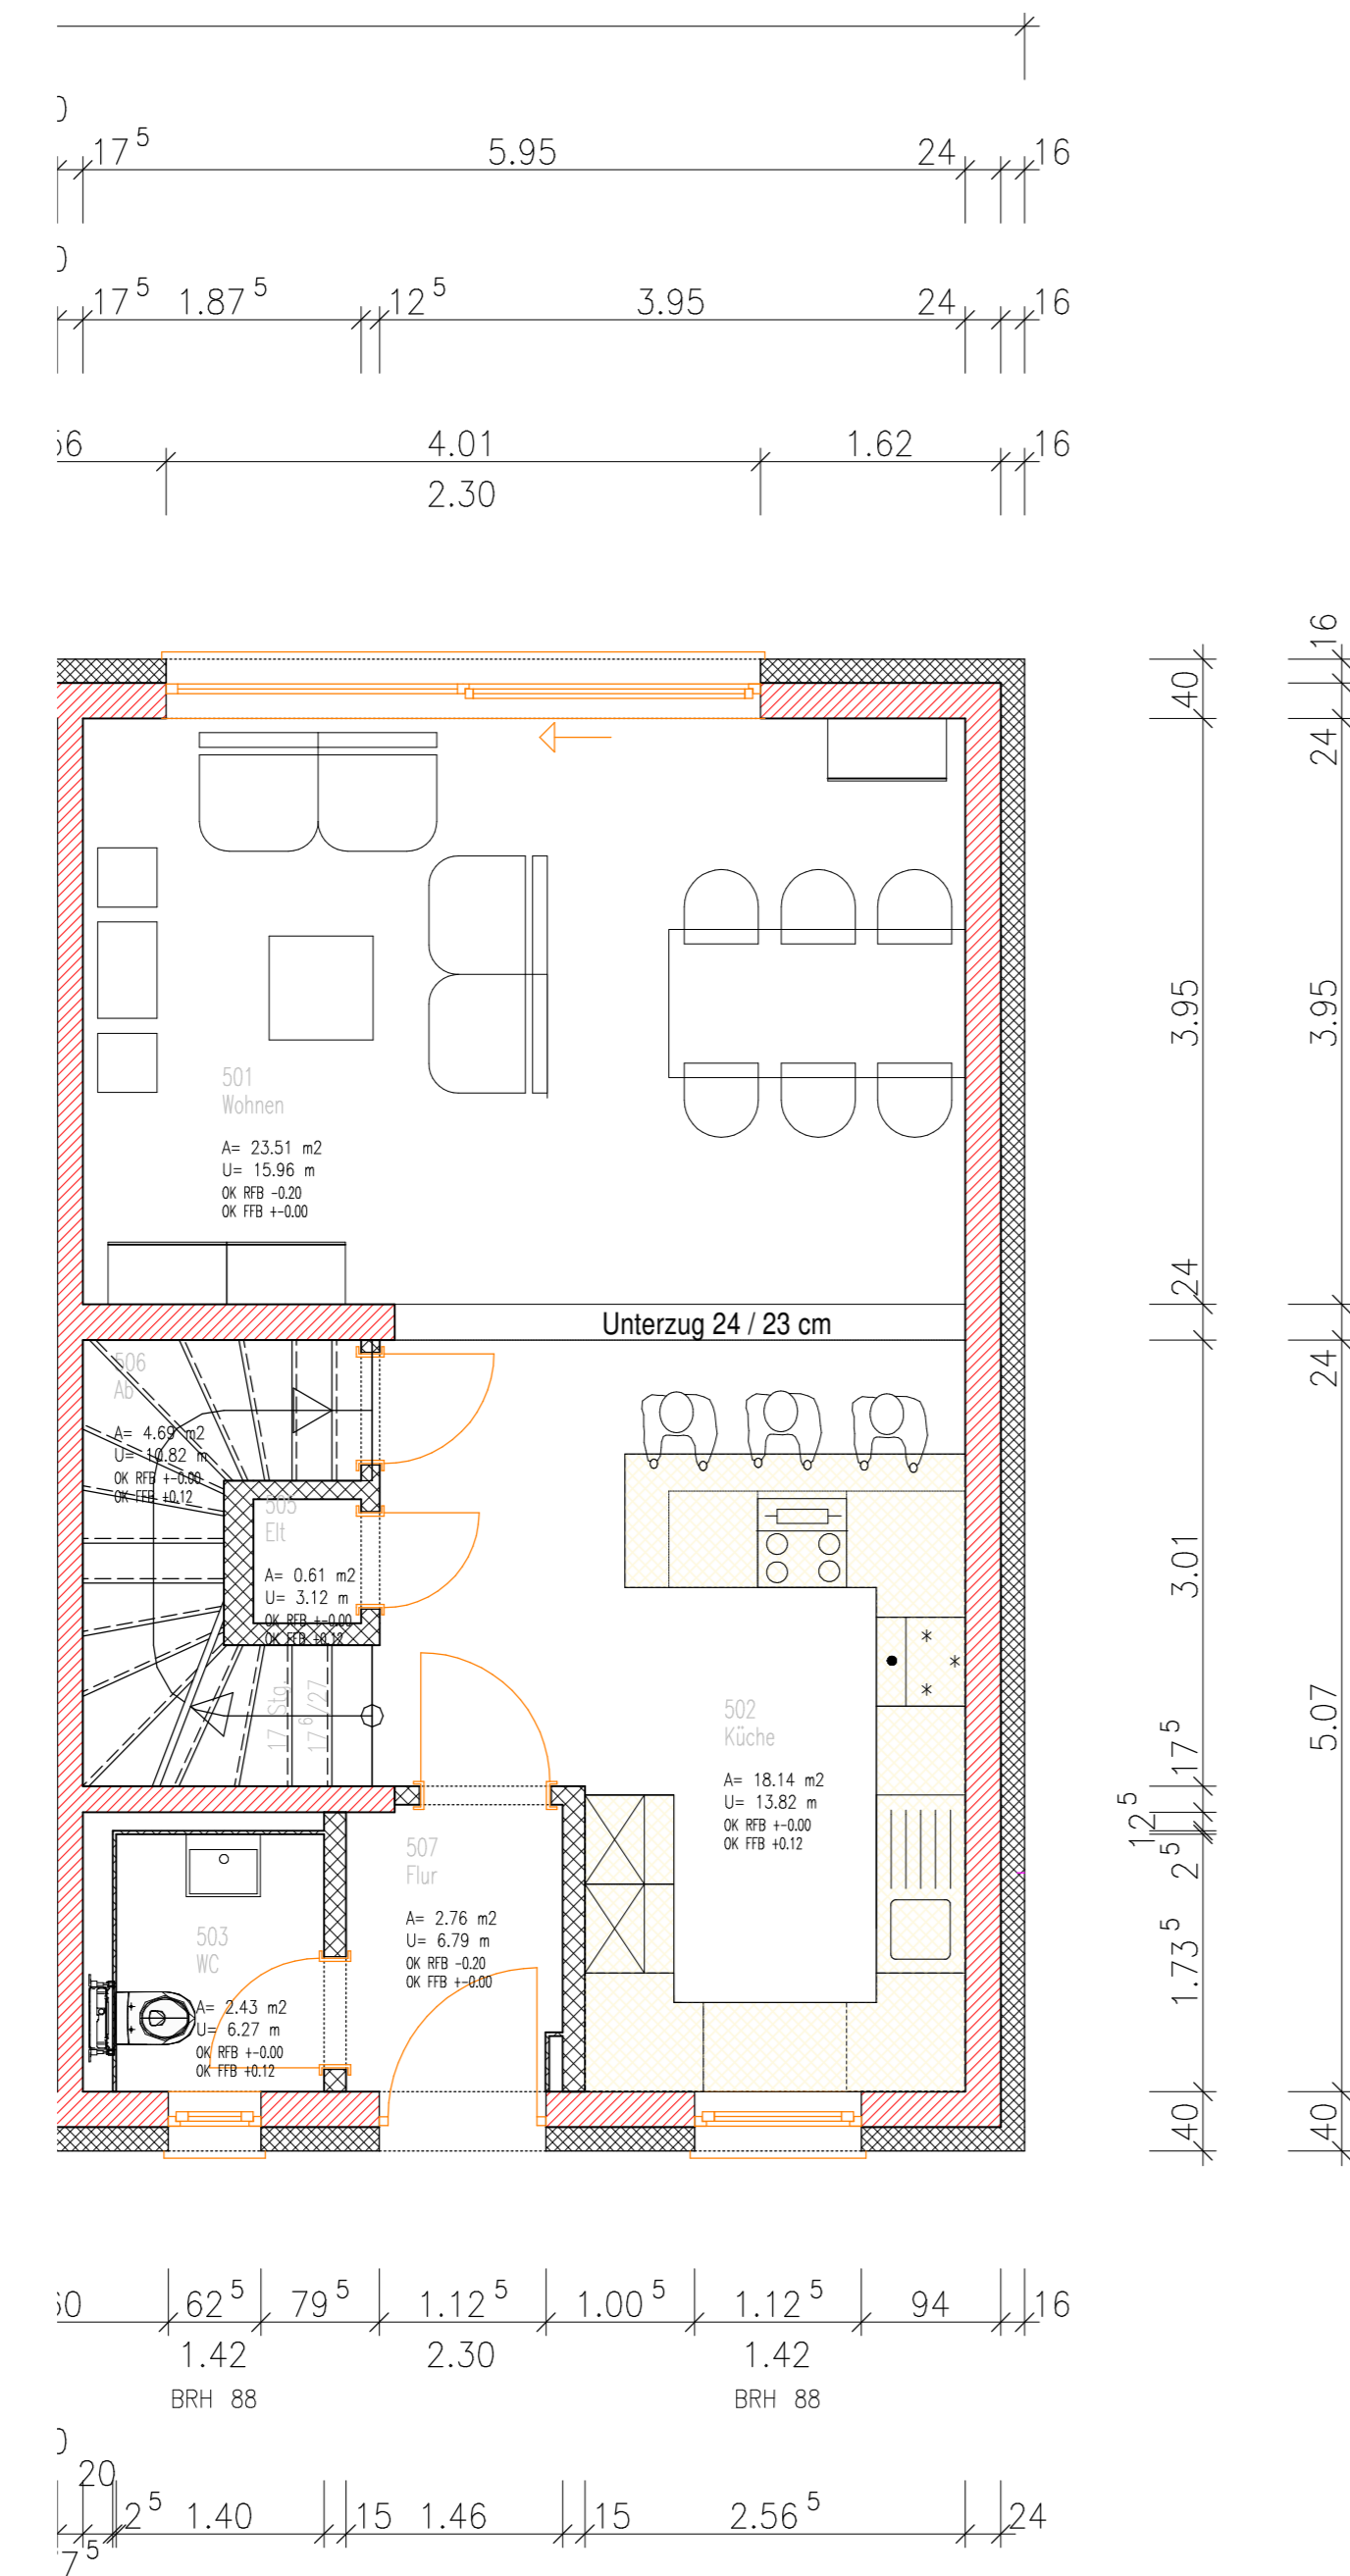


Obergeschoss

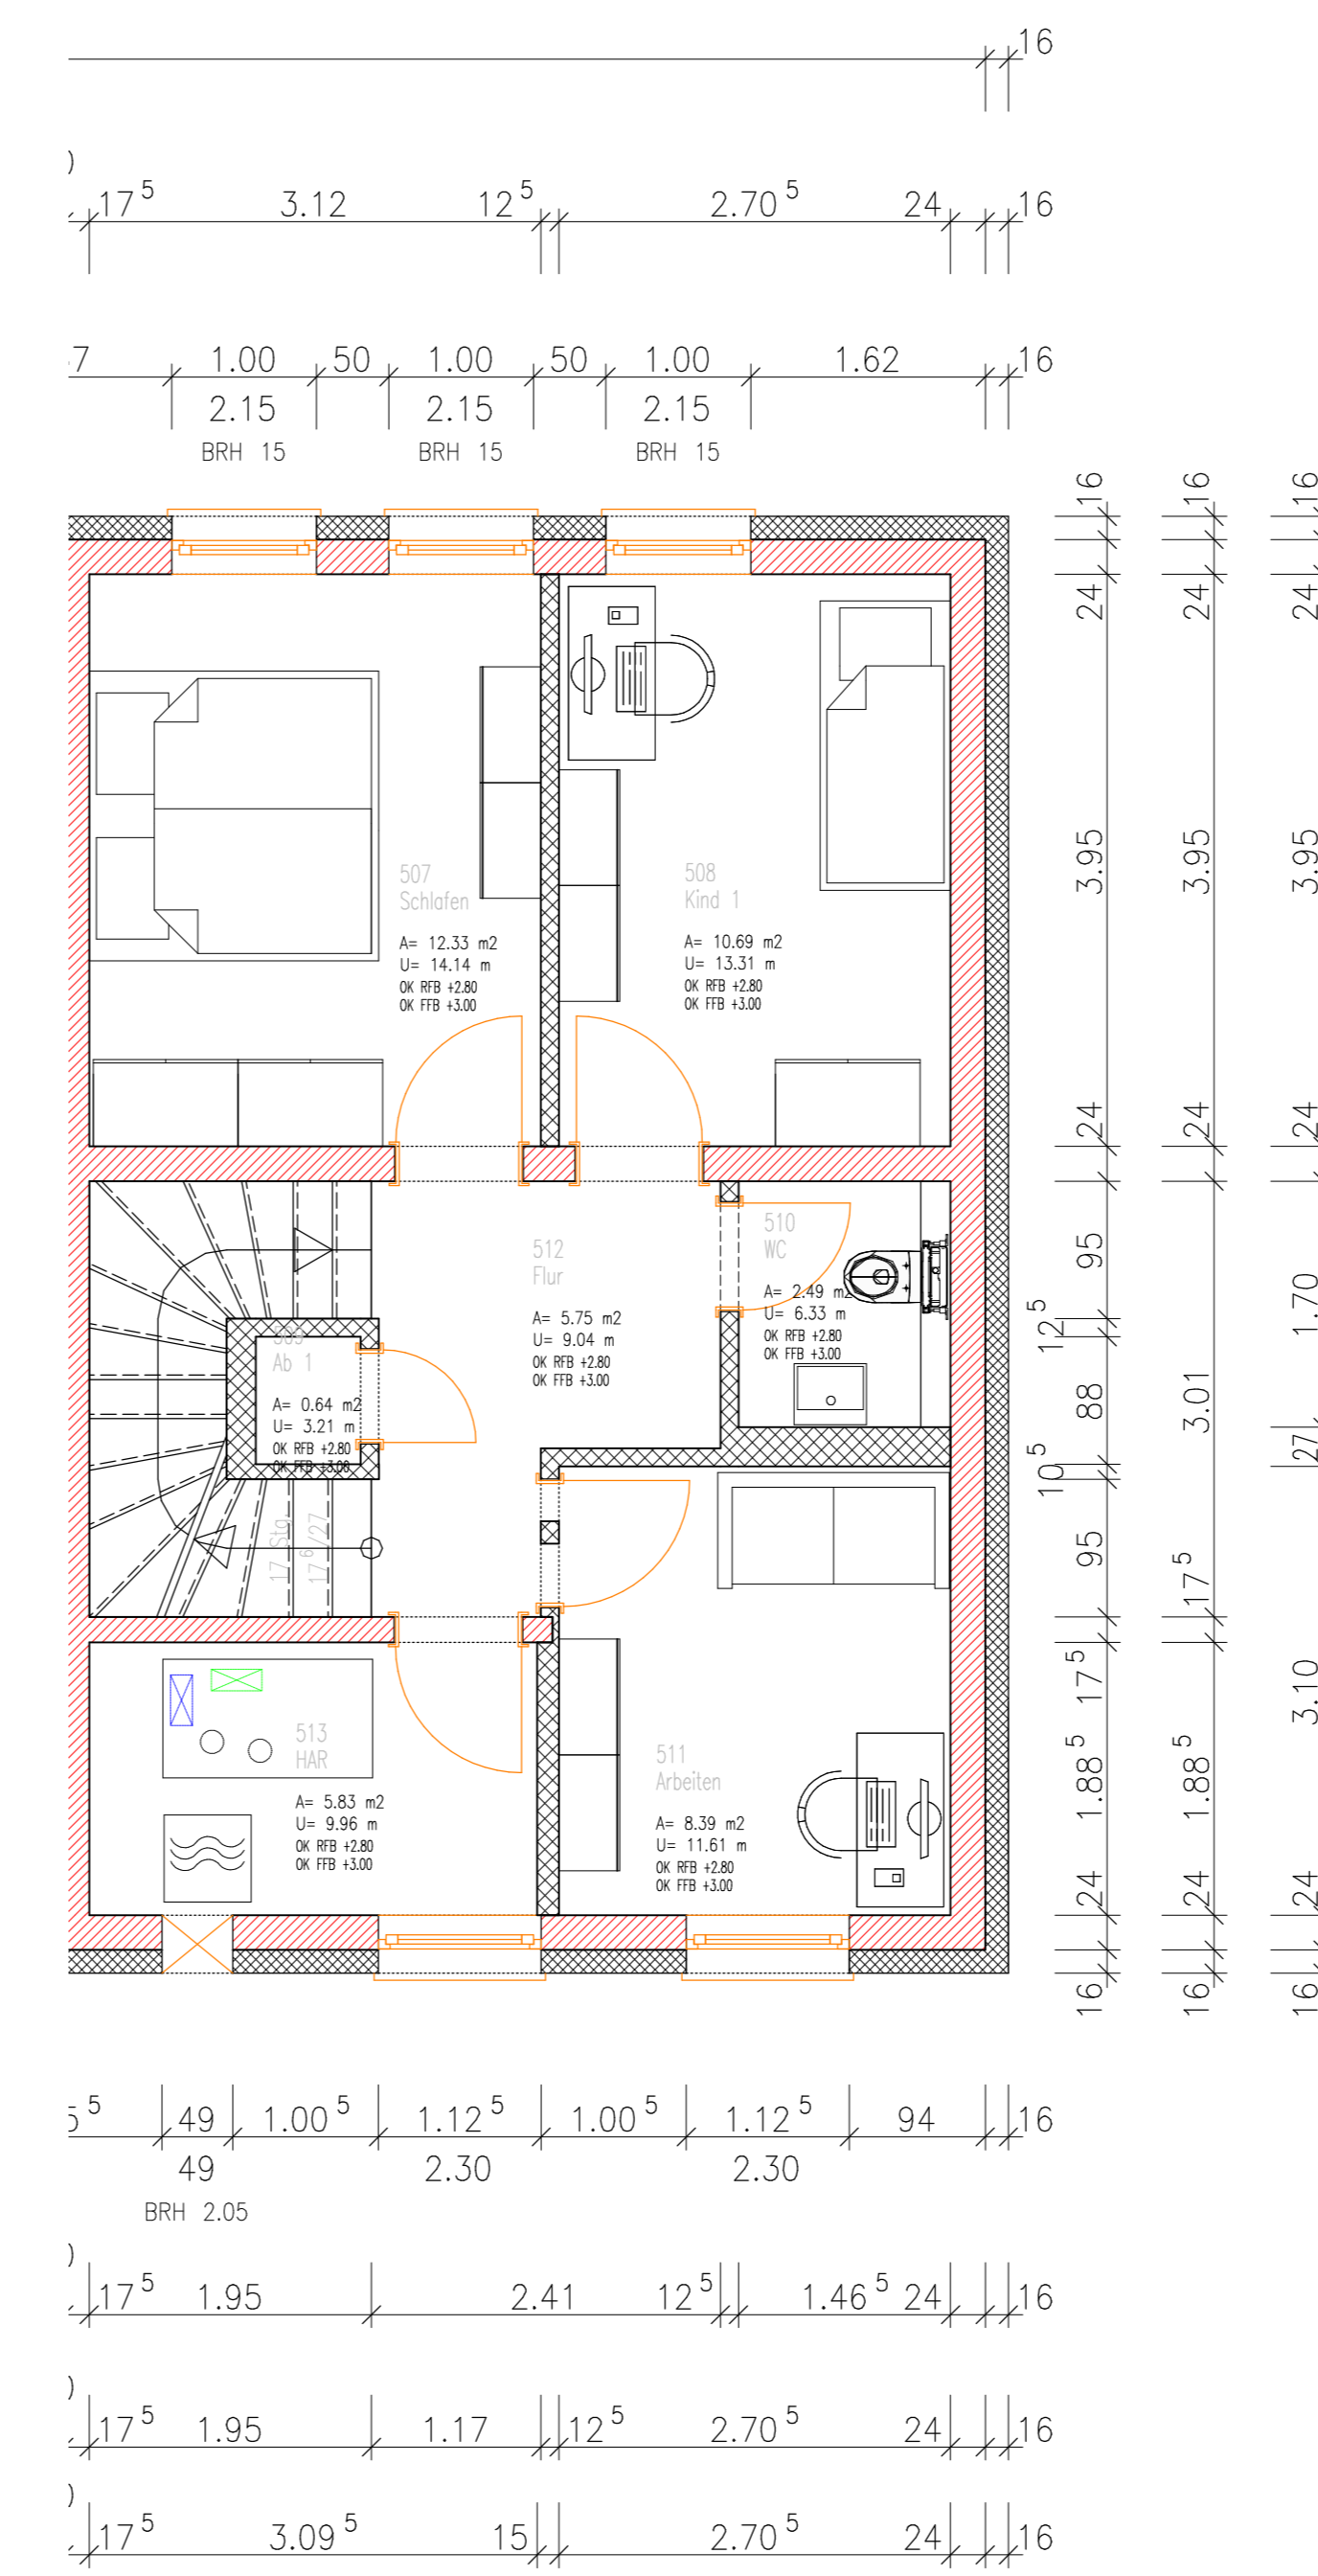

Dachgeschoss

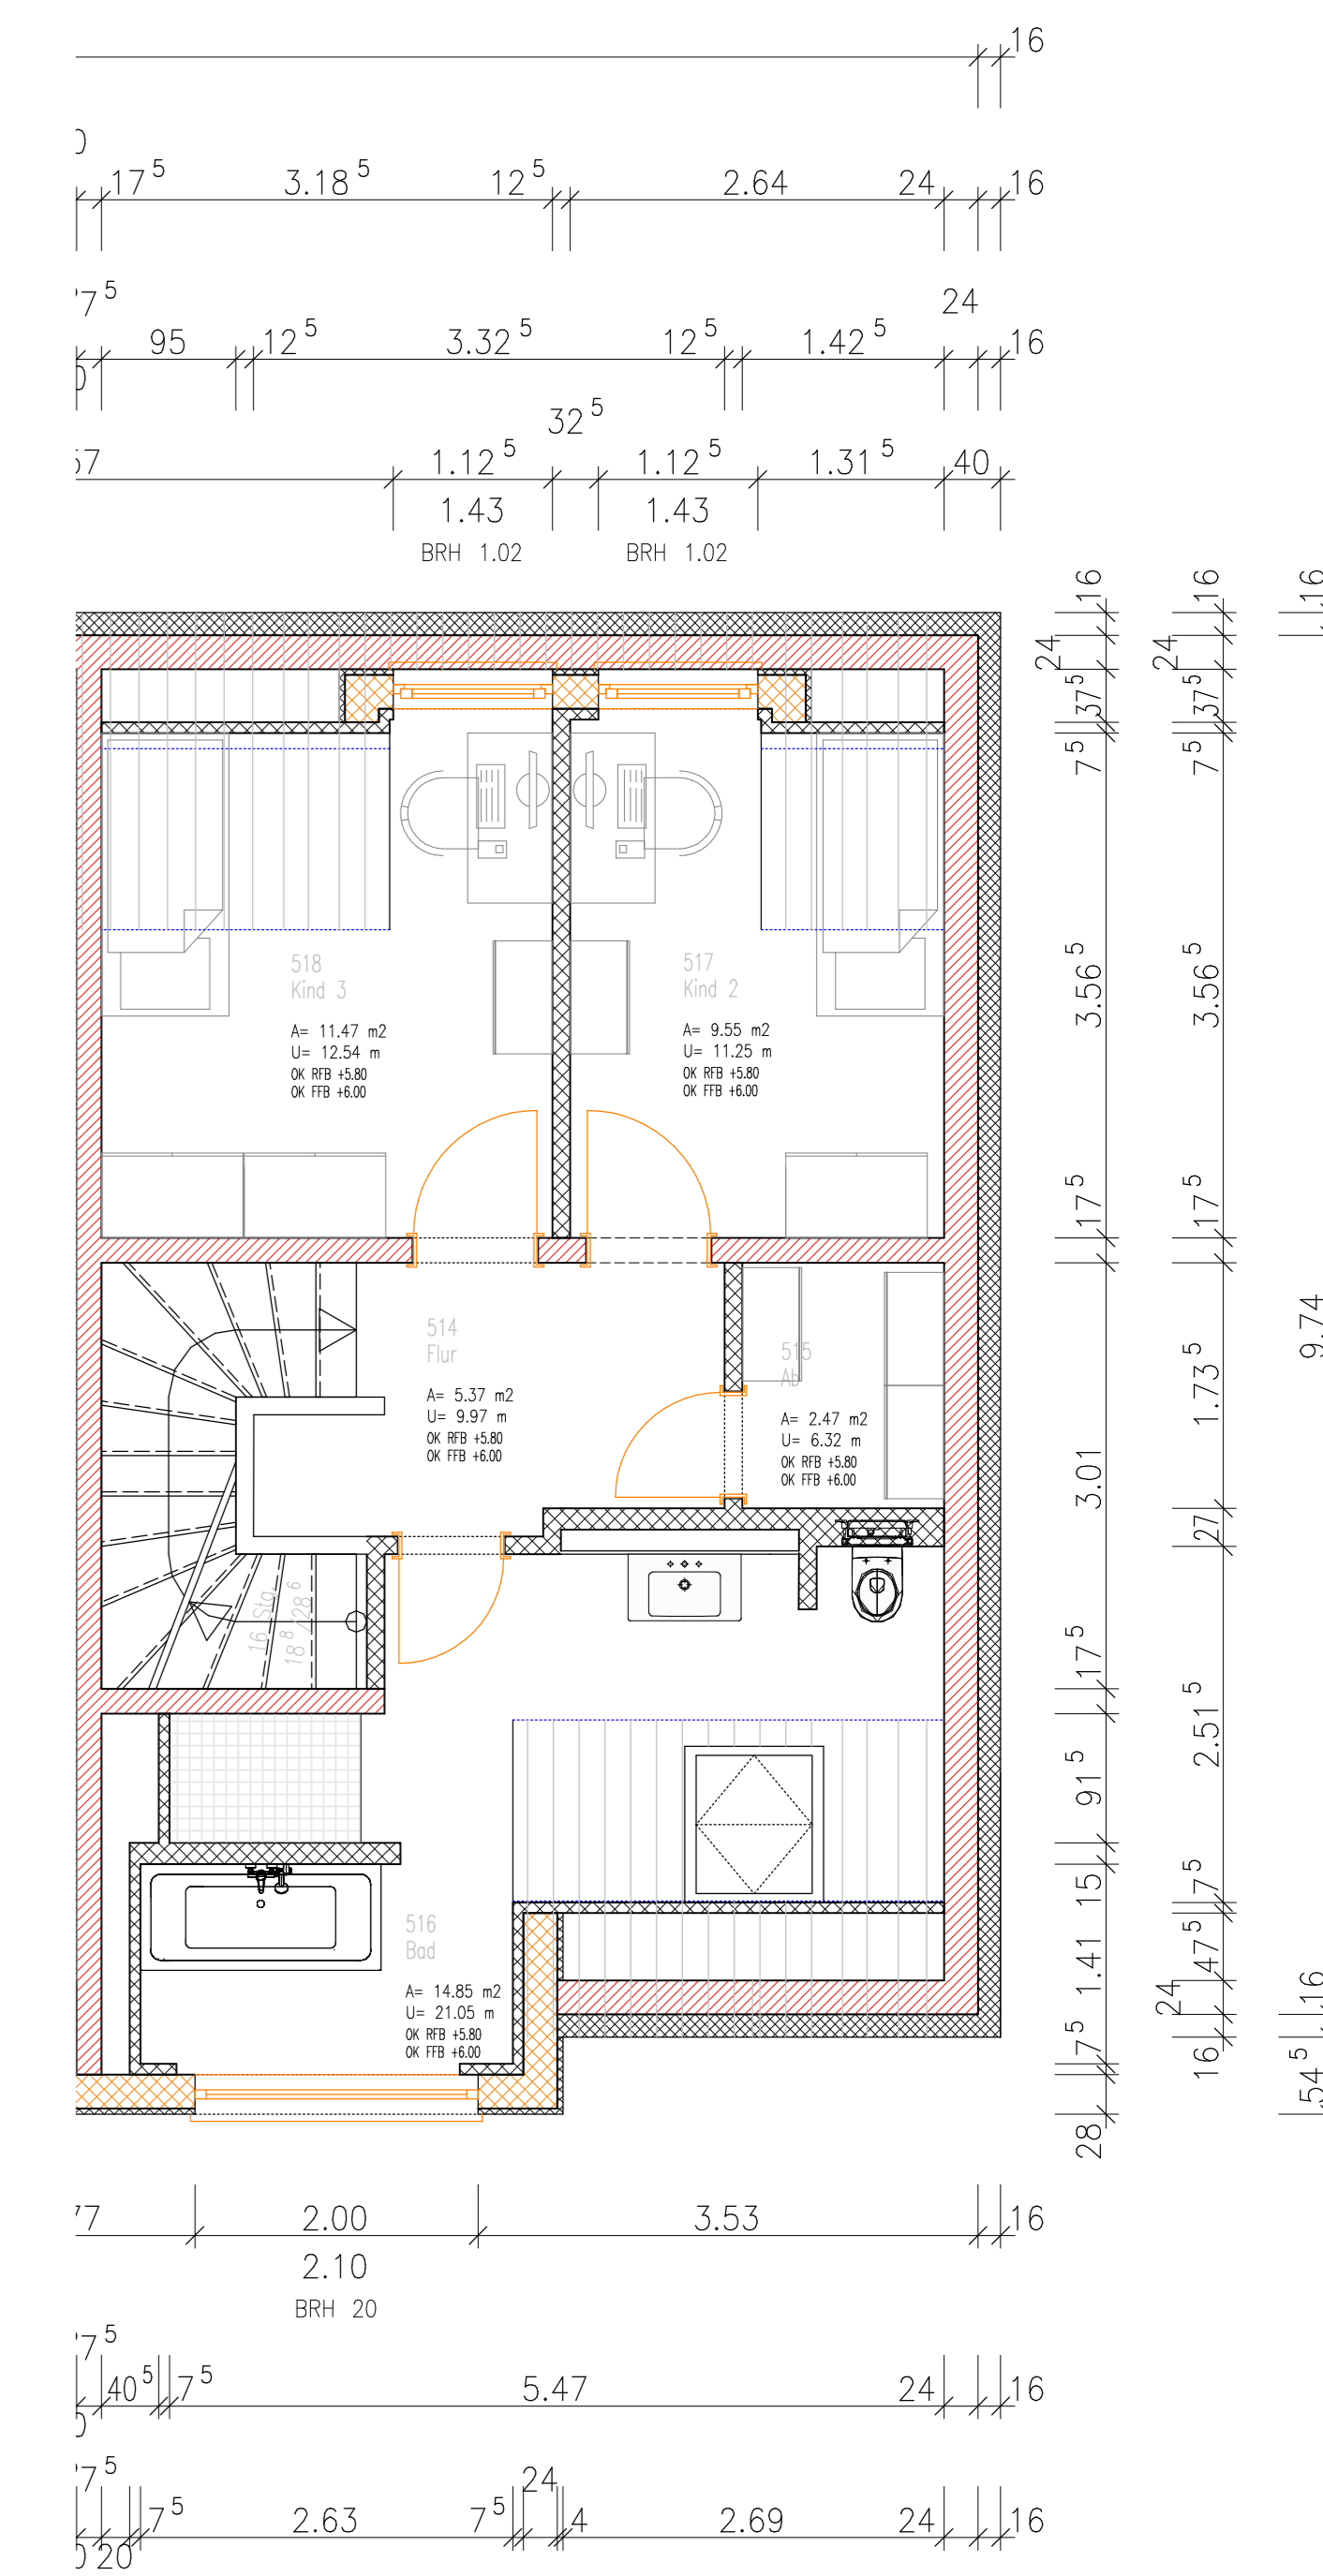

Schnitt

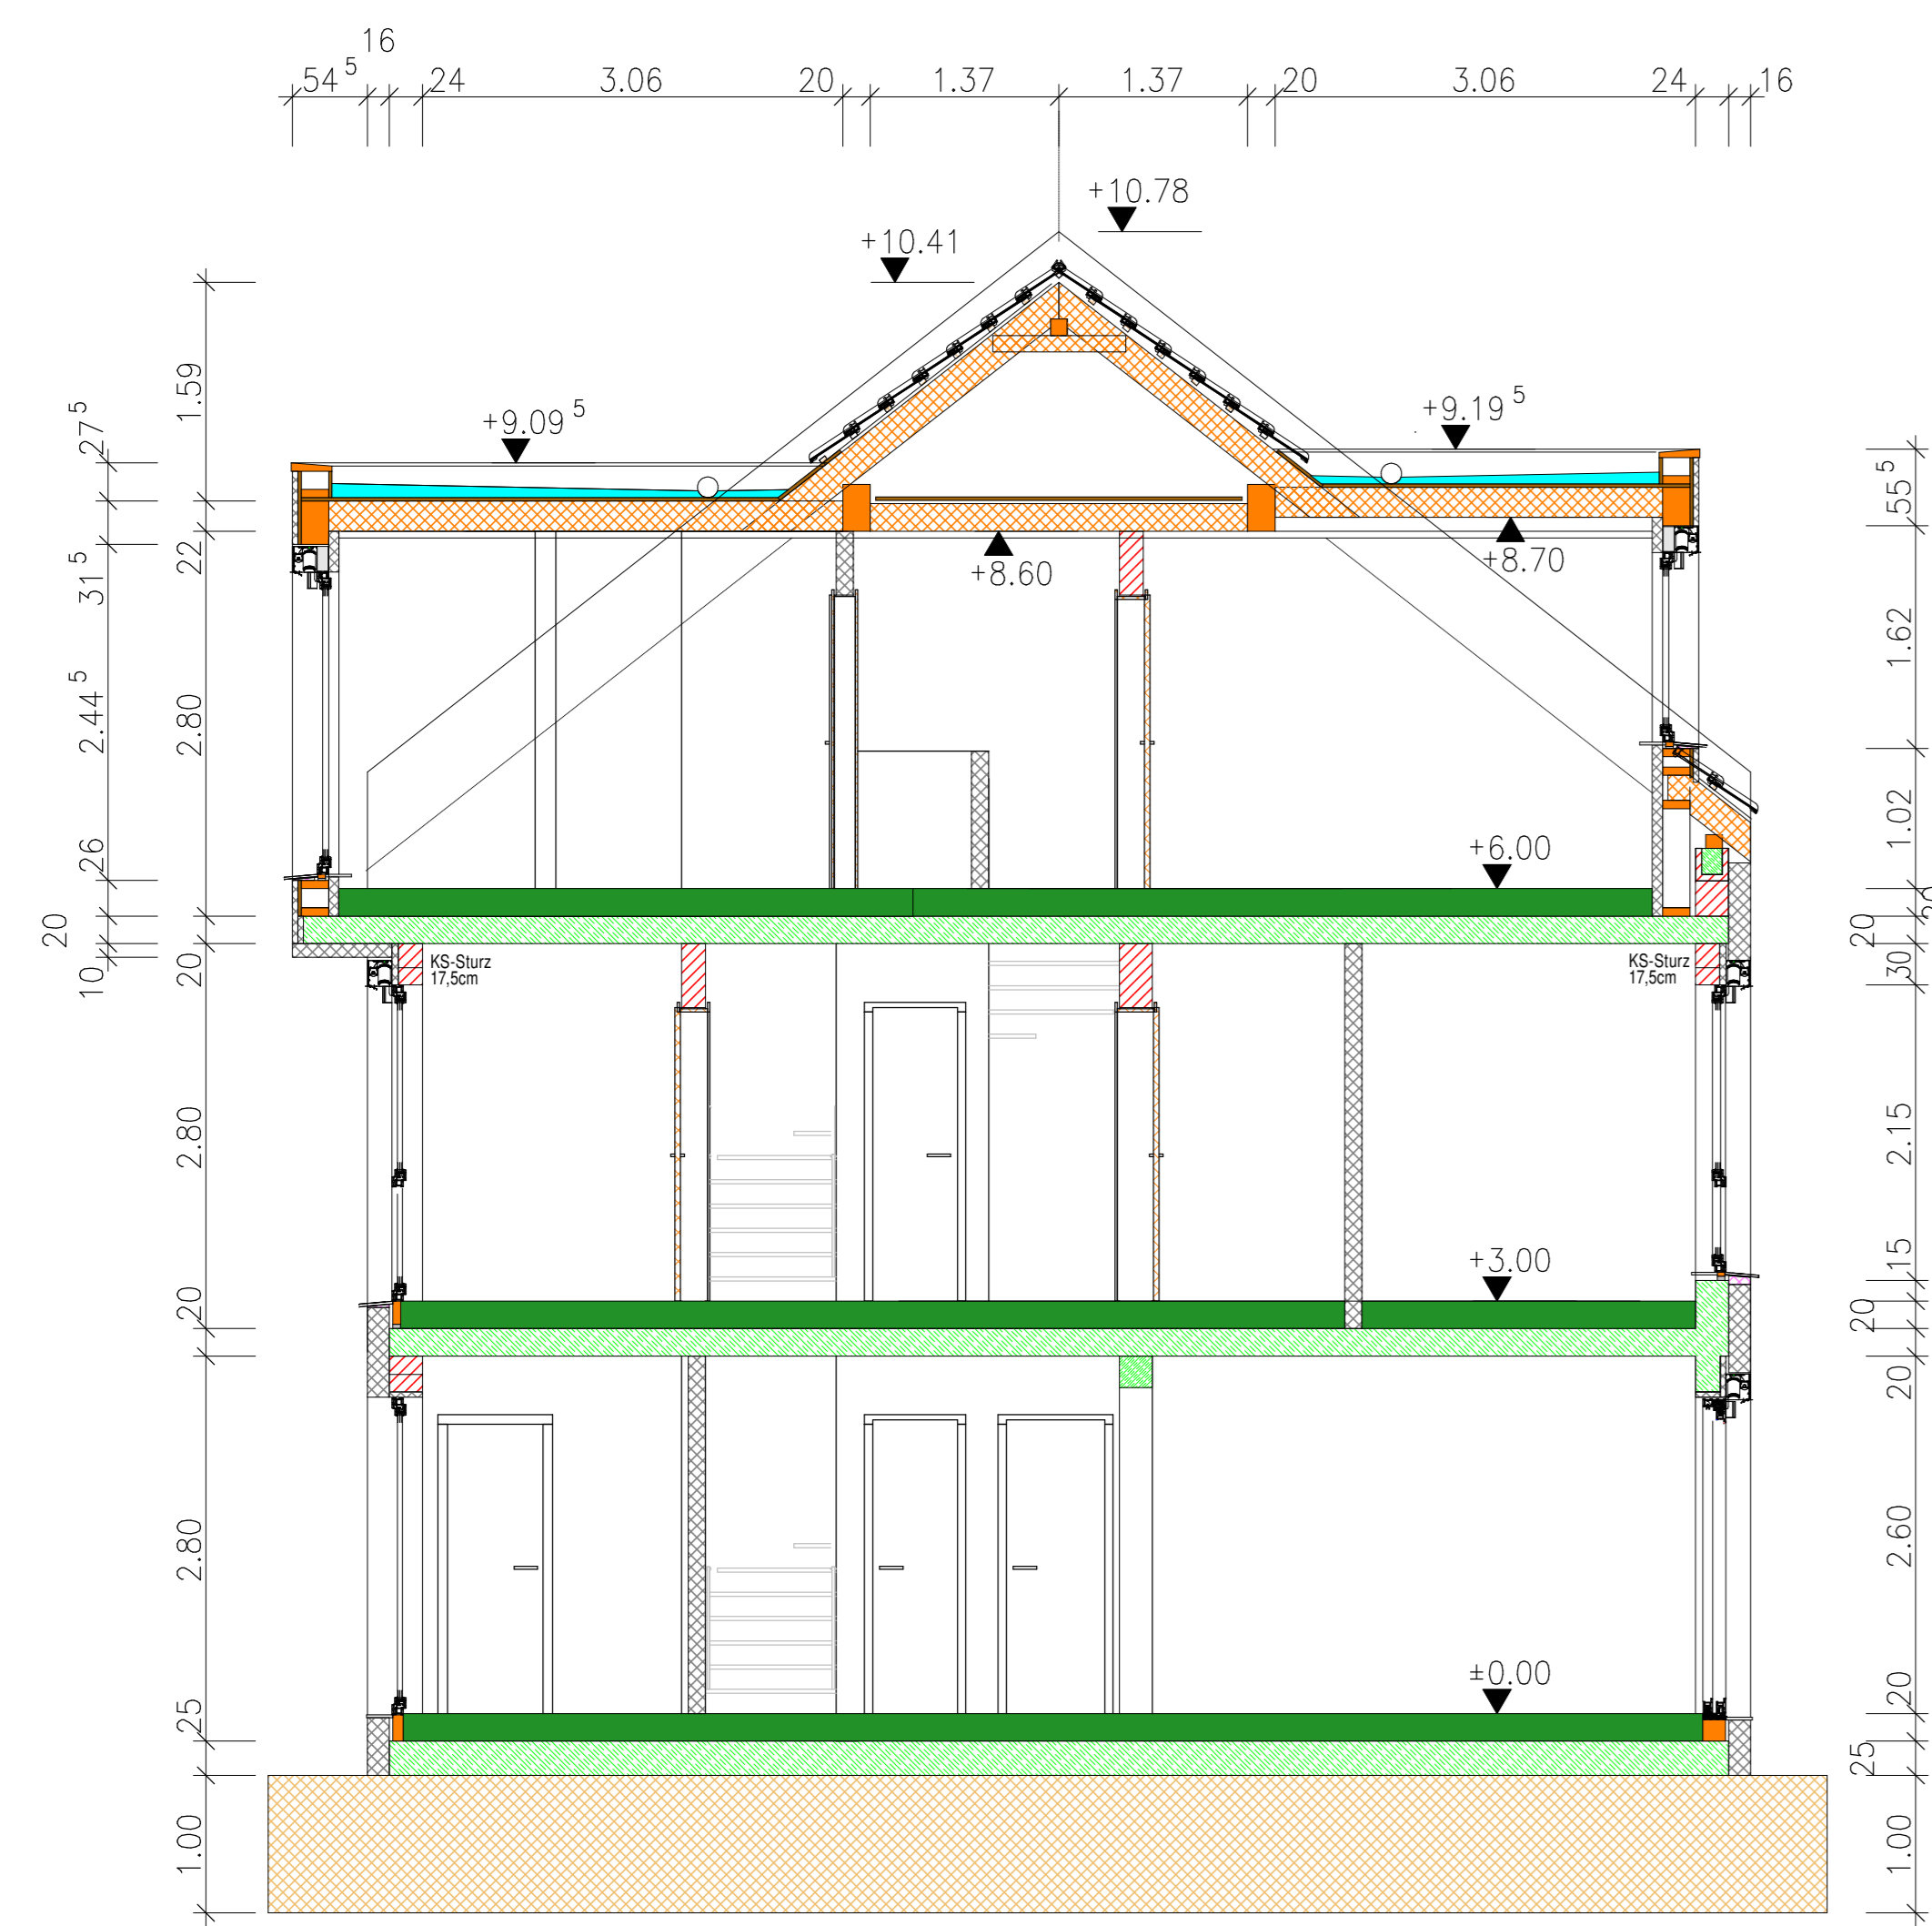

<p>Abgehängte Decke im Bereich von Abwasserleitungen aus dem darüber liegenden Geschoss. Abhängehöhe örtlich anpassen.</p>		<p>OK FFB = ±0,00 = 135,70 ü. NN</p>																		
<p>Treppe als Holzstiege mit Tritt- und Setzstufen als geschlossene Treppe. Holzart Eiche. Farbe nach örtlicher Festlegung. Wangen aus Holz (nur unter der Treppe). Holzart nach statischen Erfordernis, Farbe weiß.</p>																				
<p>Unterzüge aus Stahlbeton, geputzt wie Wand. Dimensionen nach diesem Plan.</p>																				
<p>Legende :</p> <ul style="list-style-type: none"> Mauerwerk Stahlbeton Trockenbauwand Wärmedämmung abgehängte Decke Kiesfilterschicht 																				
<table border="1" style="width: 100%; border-collapse: collapse;"> <thead> <tr> <th>Nr.</th> <th>Änderung</th> <th>Datum</th> <th>genehmigt</th> </tr> </thead> <tbody> <tr> <td> </td> <td> </td> <td> </td> <td> </td> </tr> <tr> <td> </td> <td> </td> <td> </td> <td> </td> </tr> </tbody> </table>			Nr.	Änderung	Datum	genehmigt														
Nr.	Änderung	Datum	genehmigt																	
<table border="1" style="width: 100%; border-collapse: collapse;"> <tr> <td style="width: 30%;">Bauherr</td> <td style="width: 40%;">KEW Bau- und Projektverwaltungs-gesellschaft mbH Hauptstraße 26 04552 Borna OT Zeditz</td> <td style="width: 30%;"></td> </tr> <tr> <td>Bauplanung</td> <td>Ingenieur/in Staudacher 04552 Borna, Ziegeltweg 5 Tel. 03433/208516 Fax 03433/208517</td> <td>Dipl.-Ing. Staudacher </td> </tr> <tr> <td>Leistungsphase</td> <td>Ausführungsplanung</td> <td>Bearbeiter H. Staudacher</td> </tr> <tr> <td>Datum</td> <td>21.06.2021</td> <td>Tel. 03433 / 208516</td> </tr> <tr> <td colspan="3">Projekt: Torhäuser Kahnsdorf Pürstener Str. / Kreuznitzer Allee 04575 Neukieritzsch OT Kahnsdorf 1. BA Haus 1-6</td> </tr> <tr> <td>Bezeichnung</td> <td>Erdgeschoss Haus 5 / 6</td> <td>Maßstab 1:50 Plan-Nr. 03-H 56</td> </tr> </table>			Bauherr	KEW Bau- und Projektverwaltungs-gesellschaft mbH Hauptstraße 26 04552 Borna OT Zeditz		Bauplanung	Ingenieur/in Staudacher 04552 Borna, Ziegeltweg 5 Tel. 03433/208516 Fax 03433/208517	Dipl.-Ing. Staudacher 	Leistungsphase	Ausführungsplanung	Bearbeiter H. Staudacher	Datum	21.06.2021	Tel. 03433 / 208516	Projekt: Torhäuser Kahnsdorf Pürstener Str. / Kreuznitzer Allee 04575 Neukieritzsch OT Kahnsdorf 1. BA Haus 1-6			Bezeichnung	Erdgeschoss Haus 5 / 6	Maßstab 1:50 Plan-Nr. 03-H 56
Bauherr	KEW Bau- und Projektverwaltungs-gesellschaft mbH Hauptstraße 26 04552 Borna OT Zeditz																			
Bauplanung	Ingenieur/in Staudacher 04552 Borna, Ziegeltweg 5 Tel. 03433/208516 Fax 03433/208517	Dipl.-Ing. Staudacher 																		
Leistungsphase	Ausführungsplanung	Bearbeiter H. Staudacher																		
Datum	21.06.2021	Tel. 03433 / 208516																		
Projekt: Torhäuser Kahnsdorf Pürstener Str. / Kreuznitzer Allee 04575 Neukieritzsch OT Kahnsdorf 1. BA Haus 1-6																				
Bezeichnung	Erdgeschoss Haus 5 / 6	Maßstab 1:50 Plan-Nr. 03-H 56																		

Quelle: Zeichnung ist einer Stammappe und gemäß §§ 11, 19 LHO, §§ 653, 656 BGB, §§ 11, 19 HOBO genehmigt