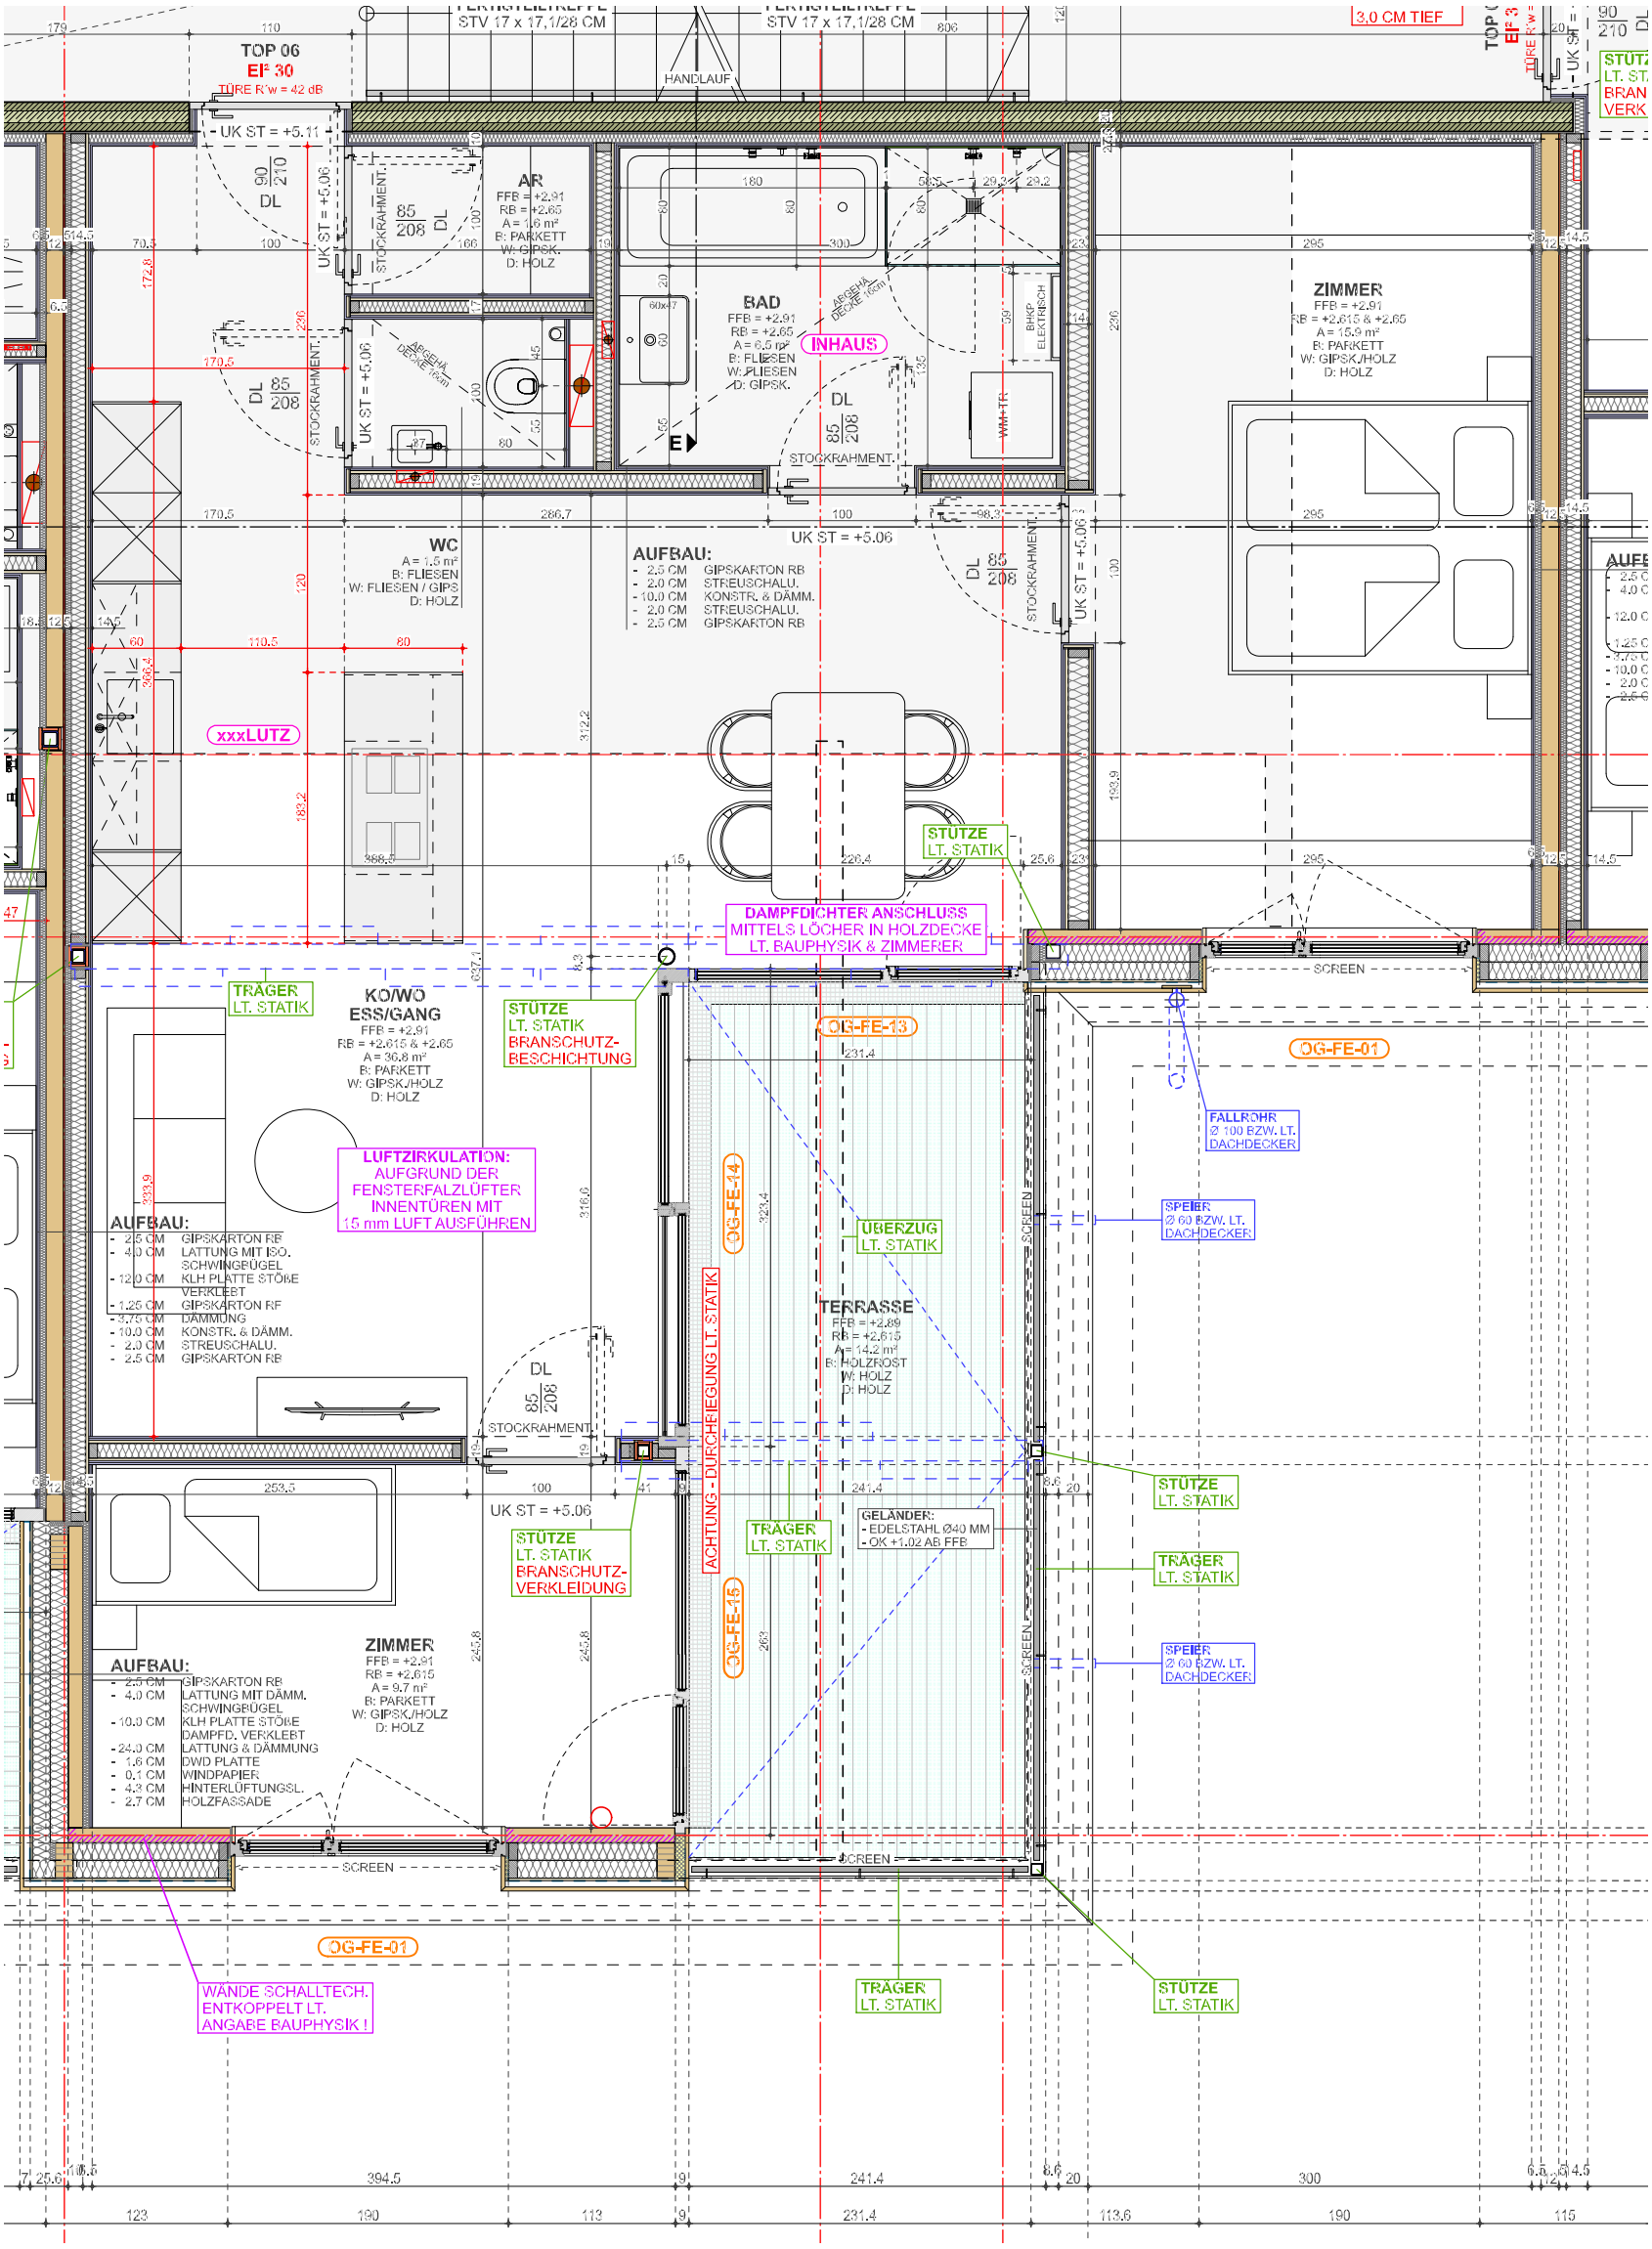
TOP 06
EI² 30
TÜRE R'w = 42 dB
UK ST = +5.11
UK ST = +5.06
STOCKRAHMENT
AR
FFB = +2.91
RB = +2.65
A = 1.6 m²
B: PARKETT
W: GIPSK.
D: HOLZ
BAD
FFB = +2.91
RB = +2.65
A = 6.5 m²
B: FLIESEN
W: FLIESEN
D: GIPSK.
INHAUS
ABGEHÄ. DECKE 16cm
BHKP ELEKTRISCH
WM+TR
ZIMMER
FFB = +2.91
RB = +2.615 & +2.65
A = 15.9 m²
B: PARKETT
W: GIPSK./HOLZ
D: HOLZ
HANDLAUF
STV 17 x 17,1/28 CM
3,0 CM TIEF
WC
A = 1.5 m²
B: FLIESEN
W: FLIESEN / GIPS
D: HOLZ
AUFBAU:
- 2.5 CM GIPSKARTON RB
- 2.0 CM STREUSCHALU.
- 10.0 CM KONSTR. & DÄMM.
- 2.0 CM STREUSCHALU.
- 2.5 CM GIPSKARTON RB
xxxLUTZ
DAMPFDICHTER ANSCHLUSS
MITTELS LÖCHER IN HOLZDECKE
LT. BAUPHYSIK & ZIMMERER
STÜTZE
LT. STATIK
SCREEN
TRÄGER
LT. STATIK
KO/WO
ESS/GANG
FFB = +2.91
RB = +2.615 & +2.65
A = 36.8 m²
B: PARKETT
W: GIPSK./HOLZ
D: HOLZ
STÜTZE
LT. STATIK
BRANSCHUTZ-
BESCHICHTUNG
OG-FE-13
OG-FE-01
FALLROHR
Ø 100 BZW. LT.
DACHDECKER
LUFTZIRKULATION:
AUFGRUND DER
FENSTERFALZLÜFTER
INNENTÜREN MIT
15 mm LUFT AUSFÜHREN
SPEIER
Ø 60 BZW. LT.
DACHDECKER
OG-FE-14
ÜBERZUG
LT. STATIK
TERRASSE
FFB = +2.89
RB = +2.615
A = 14.2 m²
B: HOLZROST
W: HOLZ
D: HOLZ
ACHTUNG - DURCHFIEGUNG LT. STATIK
GELÄNDER:
- EDELSTAHL Ø40 MM
- OK +1.02 AB FFB
OG-FE-15
ZIMMER
FFB = +2.91
RB = +2.615
A = 9.7 m²
B: PARKETT
W: GIPSK./HOLZ
D: HOLZ
AUFBAU:
- 2.5 CM GIPSKARTON RB
- 4.0 CM LATTUNG MIT DÄMM. SCHWINGBÜGEL
- 10.0 CM KLH PLATTE STÖßE DAMPFD. VERKLEBT
- 24.0 CM LATTUNG & DÄMMUNG
- 1.6 CM DWD PLATTE
- 0.1 CM WINDPAPIER
- 4.3 CM HINTERLÜFTUNGSL.
- 2.7 CM HOLZFASSADE
WÄNDE SCHALLTECH.
ENTKOPPELT LT.
ANGABE BAUPHYSIK !
7 25.6 10.5 394.5 9 241.4 8.6 20 300 6.5 12 4.5
123 190 113 9 231.4 113.6 190 115