

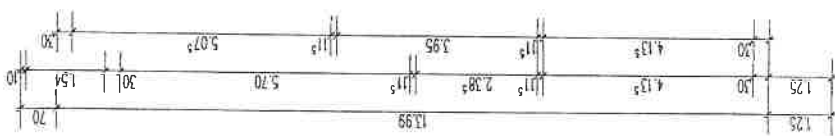


# III. Ausfertigung

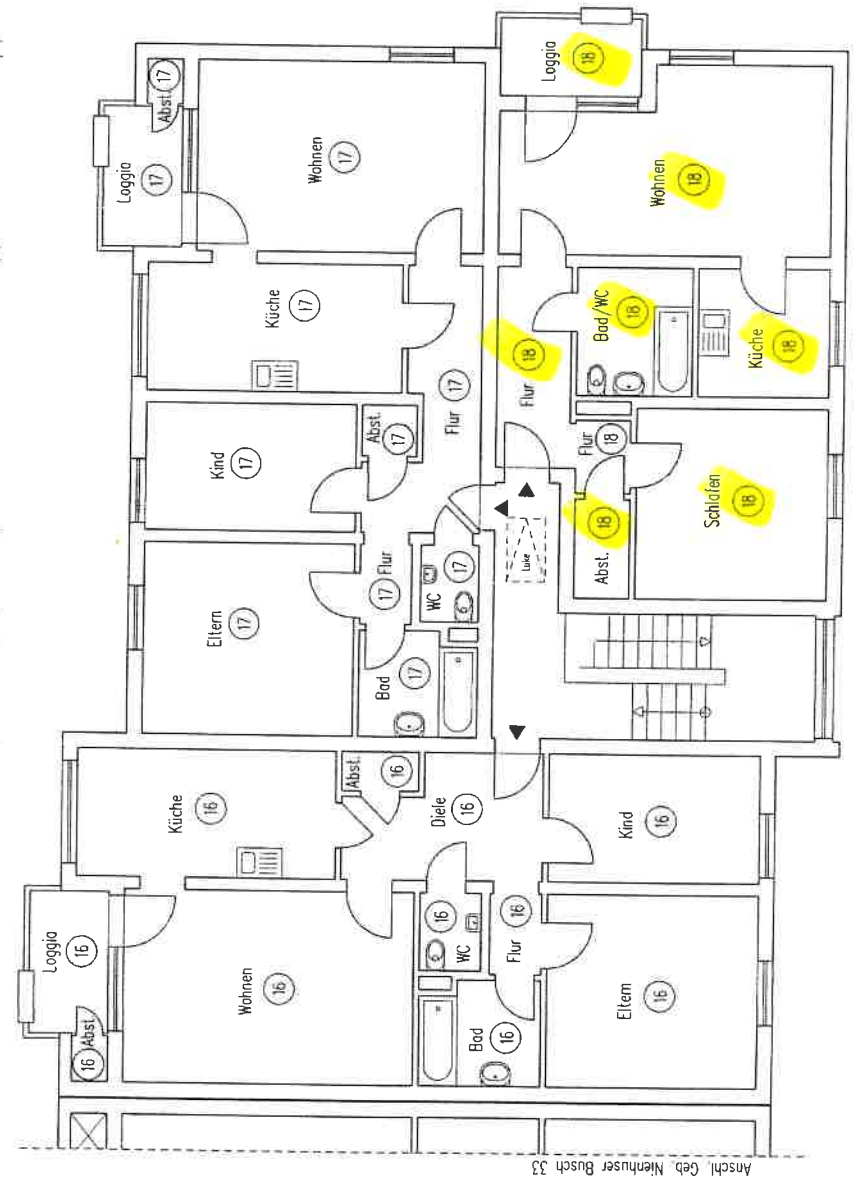



ANTRAG  
61-5 1-05574-4 20.03.04  
STÄDT ESSEN  
Municipal Engineering Bureau

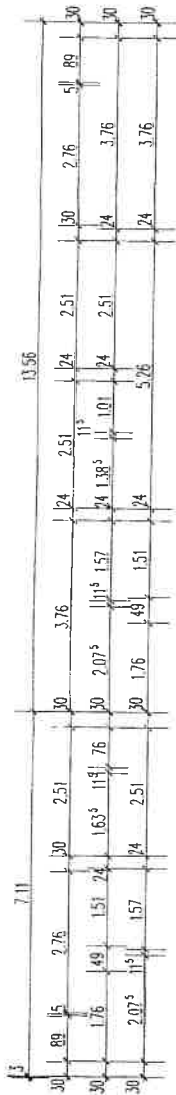

Nienhuser Busch 35

AUFTEILUNGSPLAN	23.08.2004	M 1:100	S 14
GEBAUDE:	NIENHUSER BUSCH 33/35 45327 ESSEN		
ANTRAGSTELLER:	VIERRA AG, NIEDERLASSUNG ESSEN BONSIEPEN 9-11, 45136 ESSEN		
PLANFERTIGER:	HEINZ STUMPP GMBH BAUTECHNIK-PLANUNGSBURO JETTENBURGER STR. 3, 72770 REUTLINGEN TEL. 07121/514 99 0, FAX 07121/514 99 11 E-MAIL: STUMPP1 @ HEINZ-STUMPP-GMBH.DE		
ETG E-1	UG, EG, 1.OG, 2.OG, DG, SCHNITT, ANSICHT		04-216

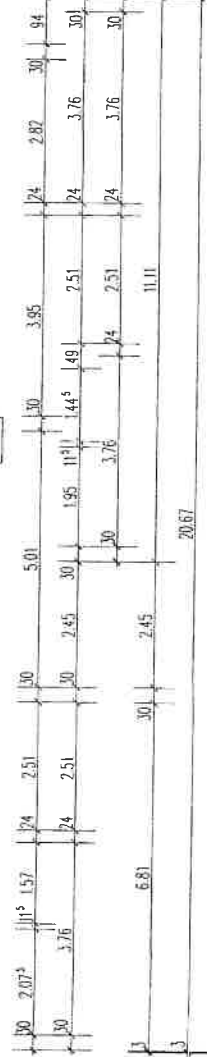

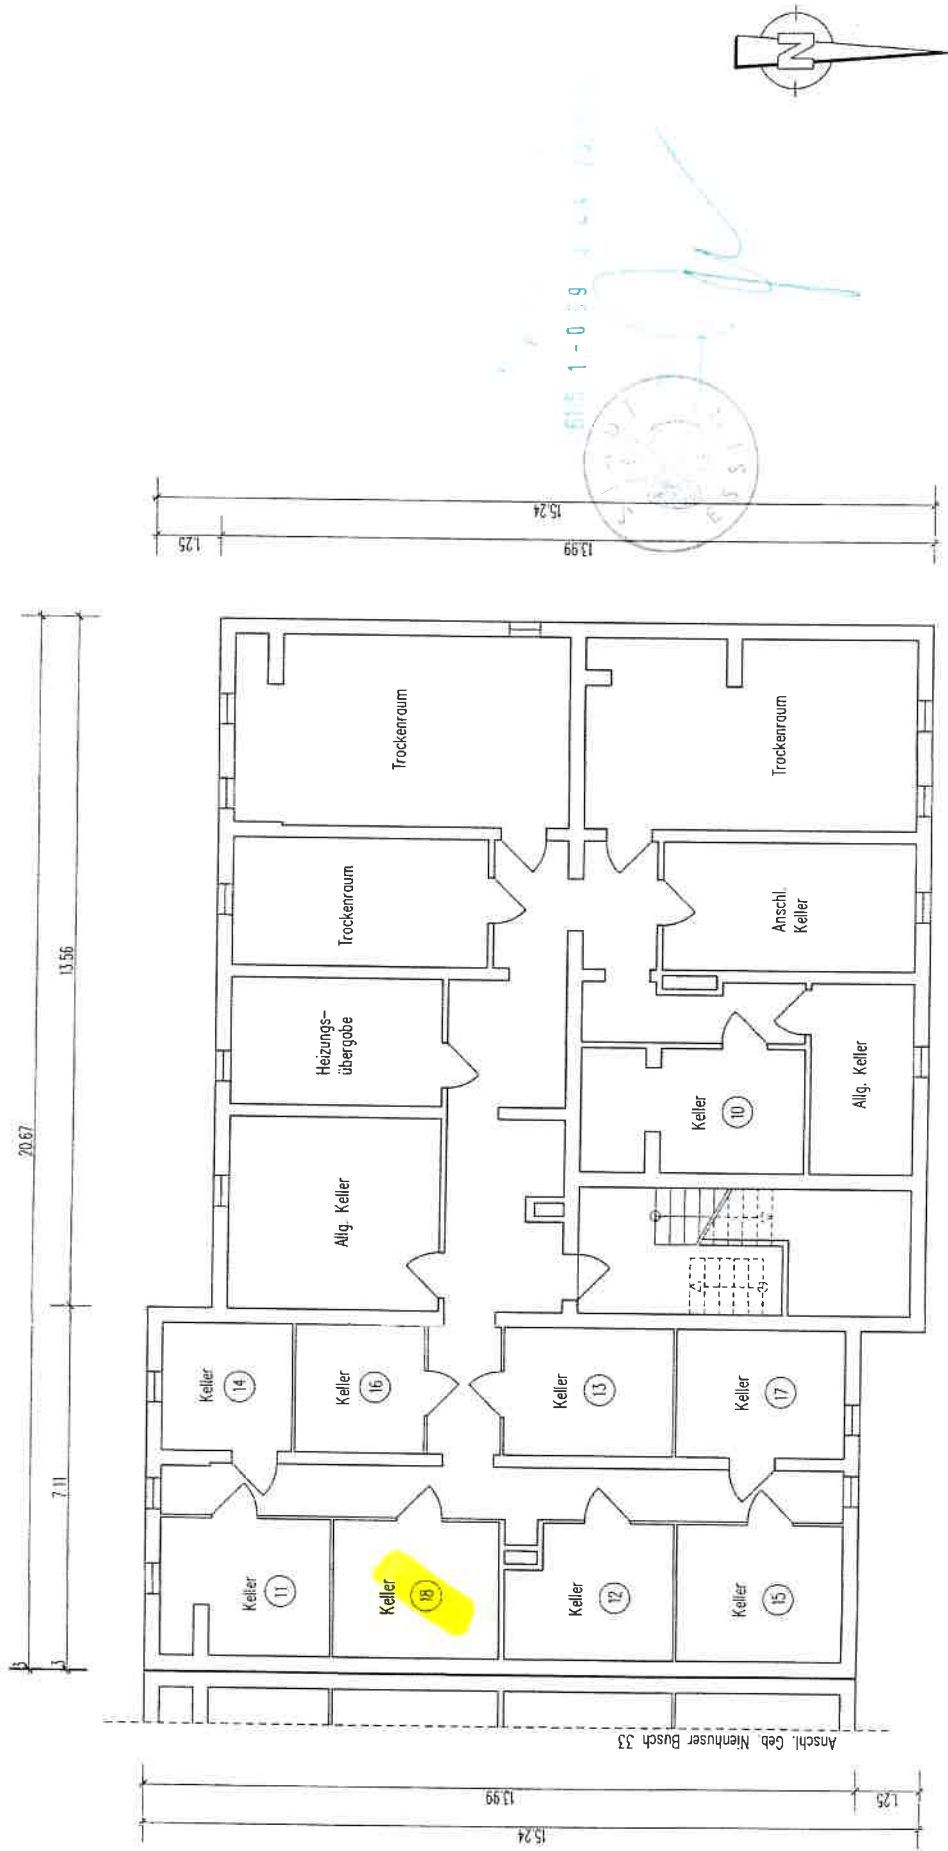

Nienhuser Busch 35

AUFTEILUNGSPLAN	23.08.2004	M 1:100	S. 11
GEBAUDE:	NIENHUSER BUSCH 33/35 45327 ESSEN		
ANTRAGSTELLER:	VIERRA AG, NIEDERLASSUNG ESSEN BONSIEPEN 9-11, 45136 ESSEN		
PLANFERTIGER:	HEINZ STUMPP GMBH BAUTECHNIK-PLANUNGSBURO JETTENBURGER STR. 3, 72770 REUTLINGEN TEL. 07121/514 99 0, FAX 07121/514 99 11 E-MAIL: STUMPP1 @ HEINZ-STUMPP-GMBH.DE		
ETG E-1	UG, EG, 1.OG, 2.OG, DG, SCHNITT, ANSICHT		04-216