
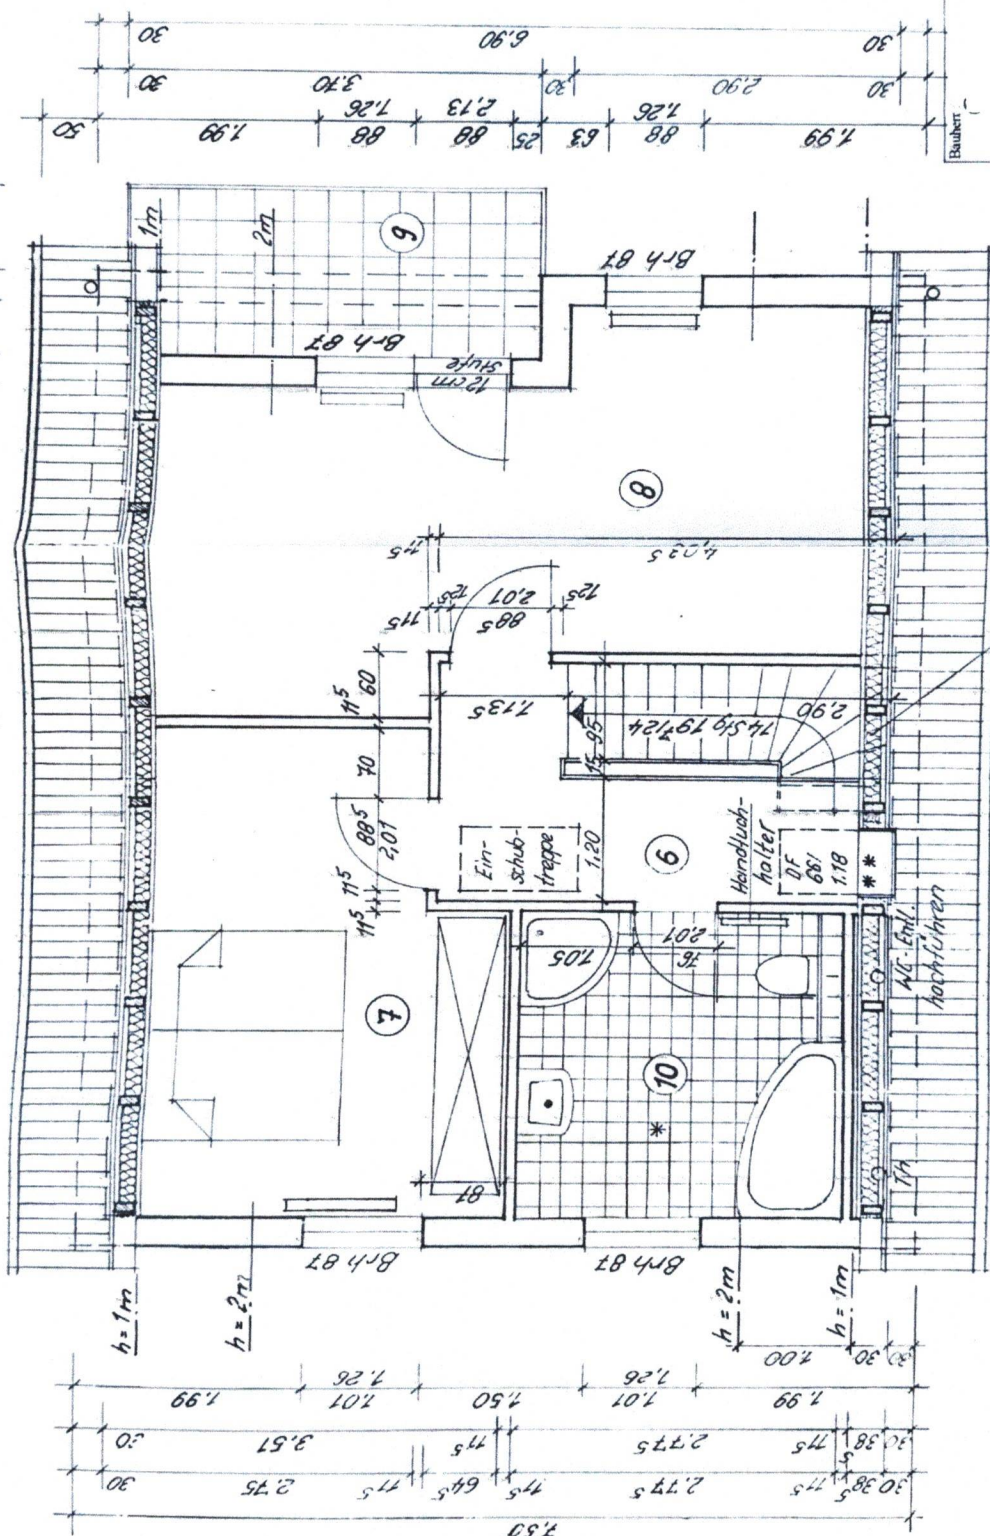


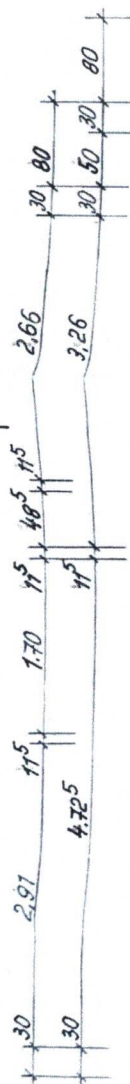

- Waschbecken in Eigenleistung Anschlüsse blind setzen

Deckenausparung

- *** mit Fensterbrett
- *** Fußbodenerwärmung

Wohnfläche nach DIN 282	m ²
⑥ Diele	4,98 m ²
⑦ Schlafen	11,08 m ²
⑧ Gast	16,44 m ²
⑨ Balkon	2,52 m ²
⑩ Bad	6,70 m ²
Summe DG	41,72 m ²

Bauherr

Hydrogen

Urheberrechte an den Ausführungsplänen bei der Greifswalder Baugesellschaft mbH

**NEUBAU EINFAMILIENHAUS
MIT GARAGE**

Käufer:

4
31.11.11

Malkstuh

Dachgeschoß

Kuchert

Bearbeiter: 11 2/6

0202.00