

Agenzia del Territorio
CATASTO FABBRICATI
Ufficio Provinciale di
Arezzo

Scheda n. 1 Scala 1:200

Dichiarazione protocollo n. AR0051957 del 18/04/2012

Planimetria di u.i.u. in Comune di Castiglion Fiorentino

Via Antonio Brogi

civ. 1P

Identificativi Catastali:

Sezione:

Foglio: 23

Particella: 2176

Subalterno: 34

Compilata da:

Cappelletti Maurizio

Iscritto all'albo:


Architetti

Prov. Arezzo

N. 198

PIANO TERZO

H = ml 3,65

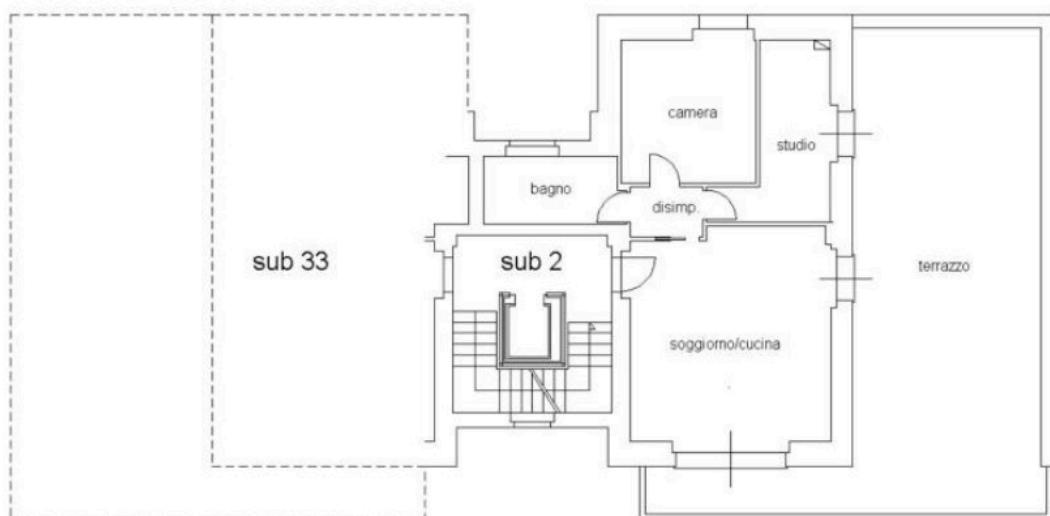

Ultima planimetria in atti

Data: 29/10/2024 - n. T369624 - Richiedente: CHRMRC81R04D077D

Totale schede: 1 - Formato di acquisizione: A4(210x297) - Formato stampa richiesto: A4(210x297)

