

WOHNUNG 3.2.3

Haus 3 | 2. OG | 1 Zimmer

33,09 m² Wohnfläche | 35,86 m² Nutzfläche


AQ

ALEXIS QUARTIER

Parkside


baugleich/ähnlich:

Wohnung 3.3.3 | Haus 3 | 3. OG | 1 Zimmer

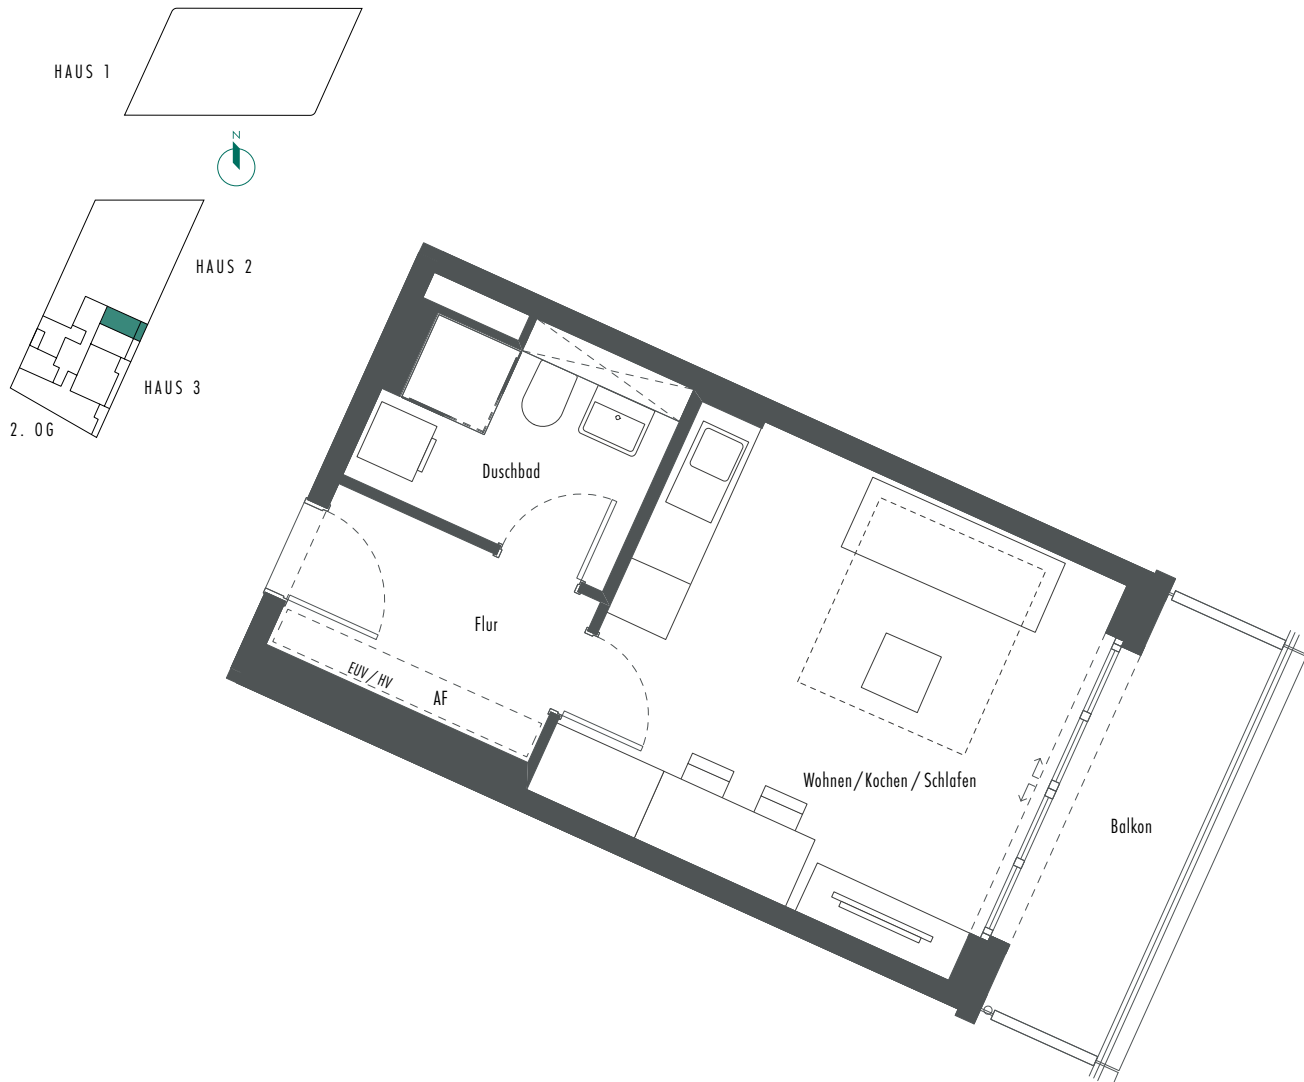

Wohnung 3.2.3	Wfl.	nb. Fl.
Wohnen/Kochen/Schlafen	19,69 m ²	19,69 m ²
Flur	3,84 m ²	3,84 m ²
Duschbad	5,65 m ²	5,65 m ²
AF	1,14 m ²	1,14 m ²
Balkon (1/2)	2,77 m ²	5,54 m ²
Gesamt	33,09 m²	35,86 m²

Maßstab: 1 : 75 — 1 cm = 0,75 m

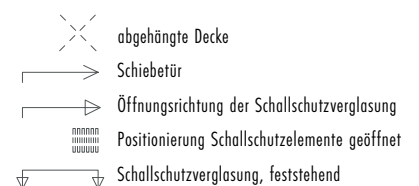

EUV / HV = Heizungs- und Elektroverteilung