




WOHNUNG 31
5.OBERGESCHOSS

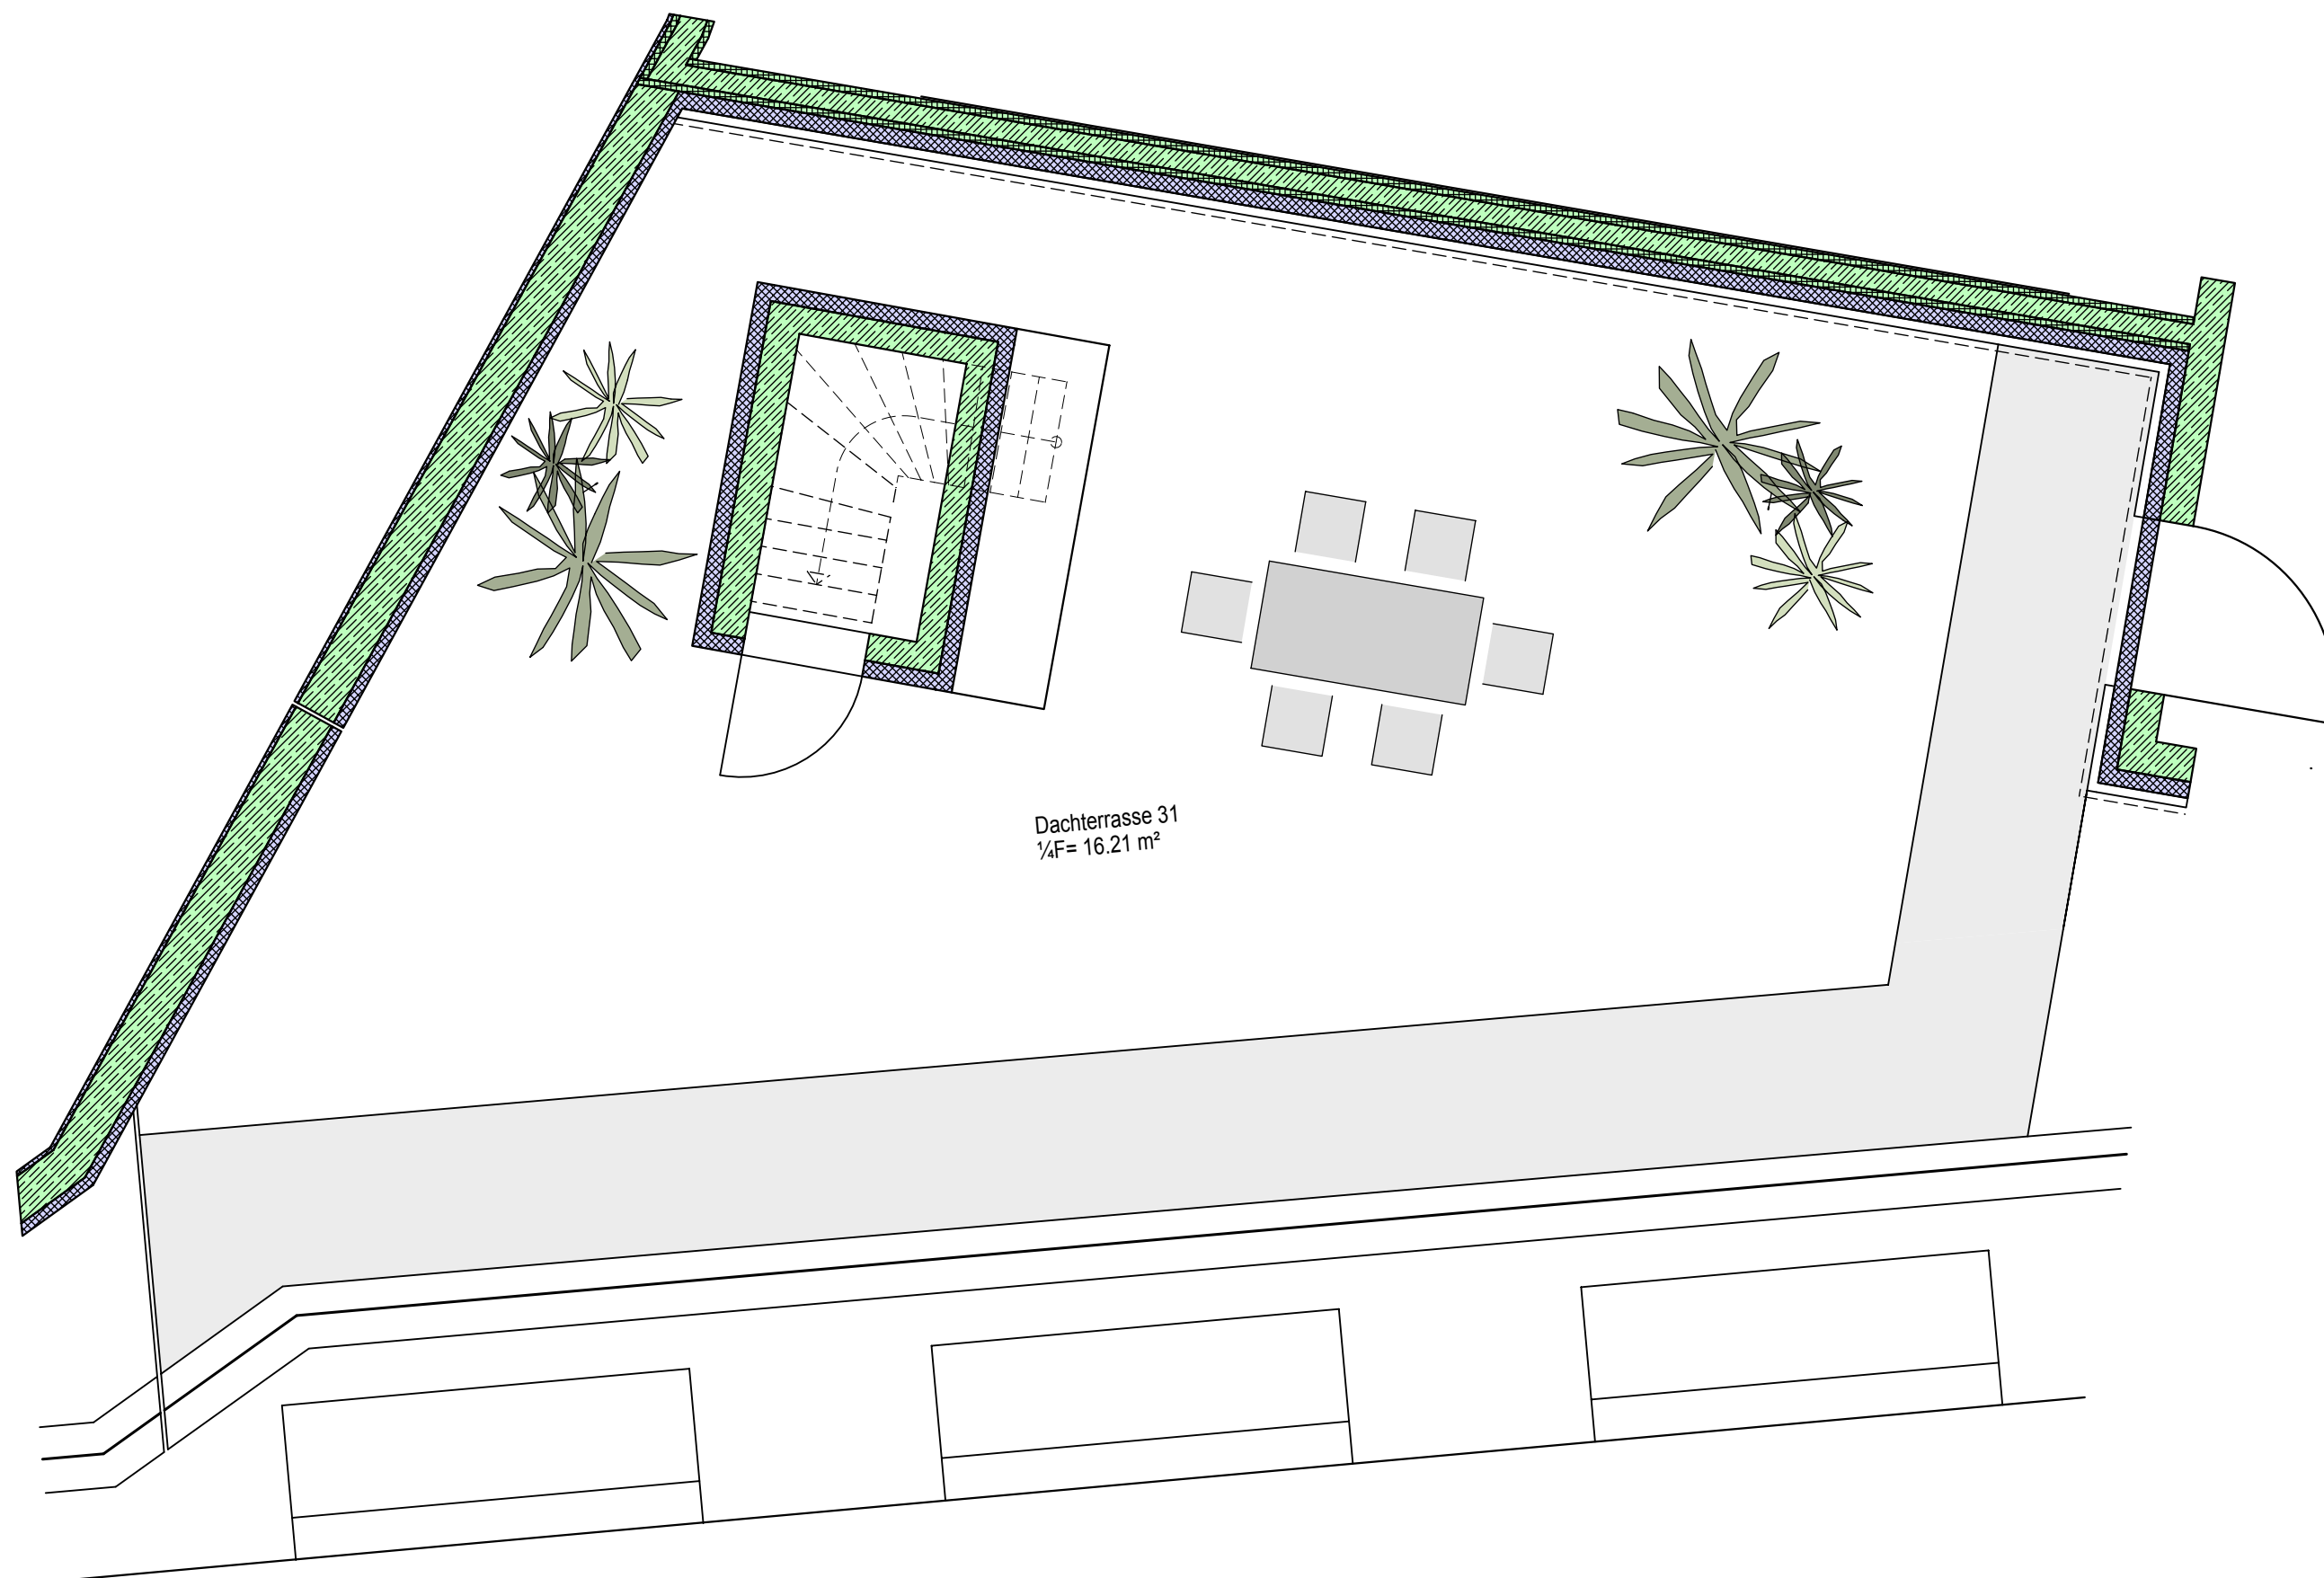

WOHNUNG 31
DACHGESCHOSS