


Straße

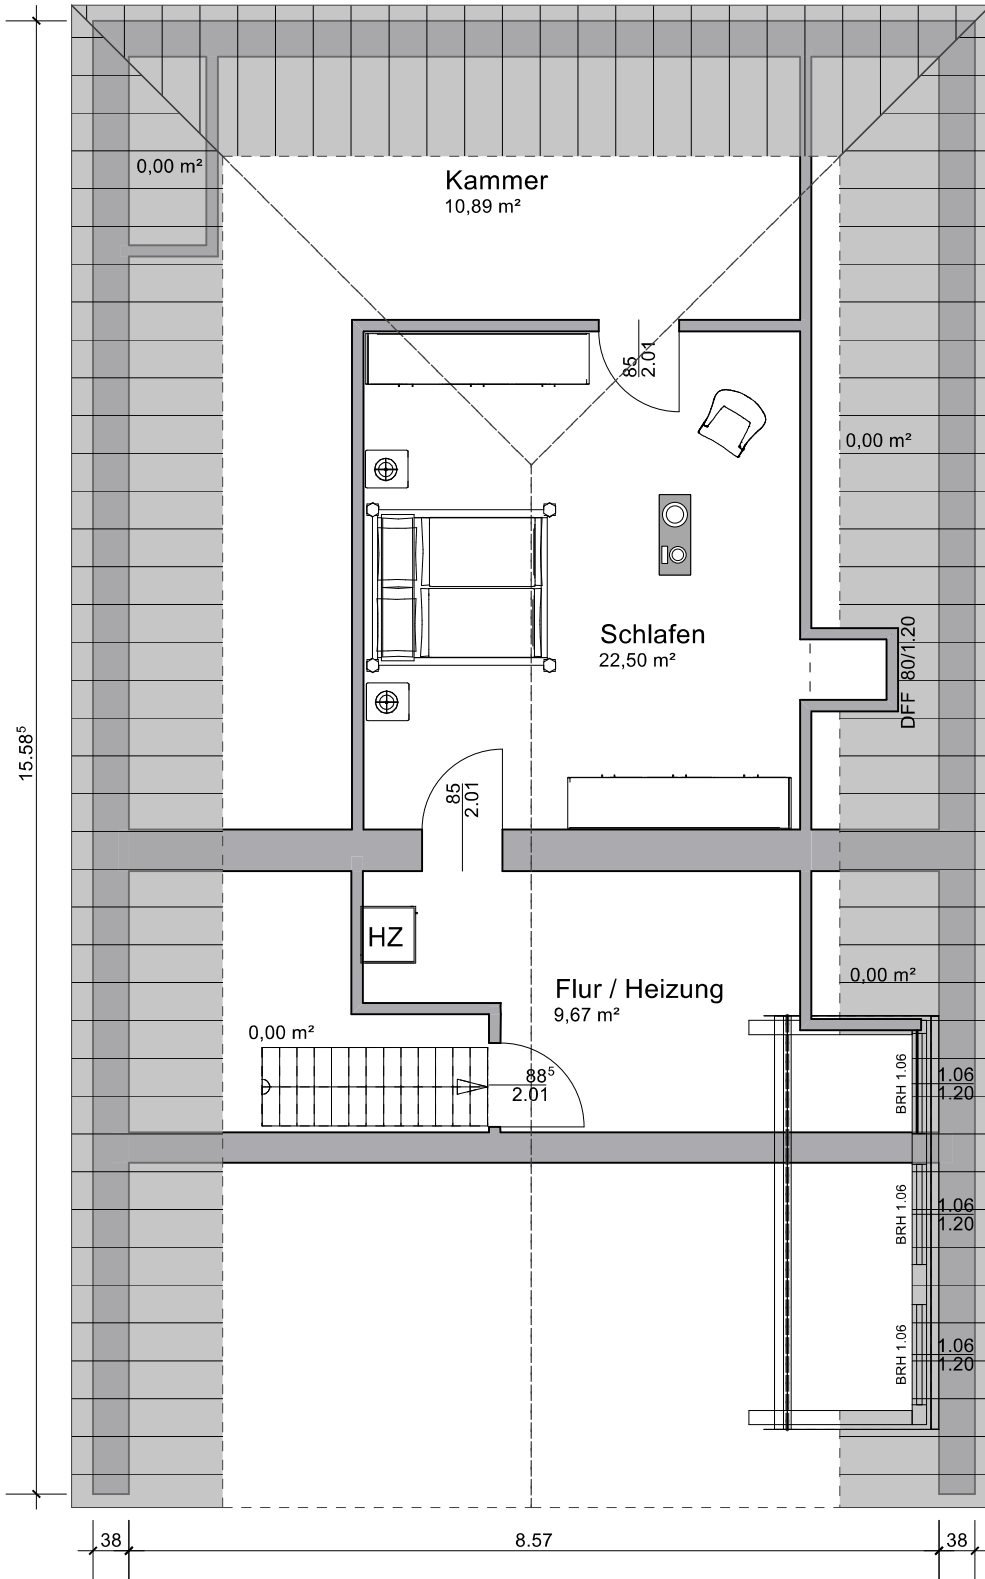

Garten

NUTZFLÄCHEN Whg.links

Flur / Heizung	12,13	m ²
Kammer	29,49	m ²
Schlafen	24,65	m ²
Summe Dachgeschoss	66,27	m²



Gebäude Doppelwohnhaus (links)

Standort in 38486 Klütze / Altmark, Burgstraße 1

PLAN Dachgeschoß - Grundriß

Datum: 07.2024
erstellt von: Dipl.-Ing. Bernd Vehlhaber

Planung: Bestand
Maßstab: 1 : 80