



Amt für Digitalisierung, Breitband und Vermessung
Dachau

Krankenhausstraße 9
85221 Dachau


Auszug aus dem Liegenschaftskataster

Flurkarte 1 : 1000

Erstellt am 28.10.2015

Flurstück: 677/2
Gemarkung: Dachau

Gemeinde: Dachau
Kreis: Dachau
Regierungsbezirk: Oberbayern

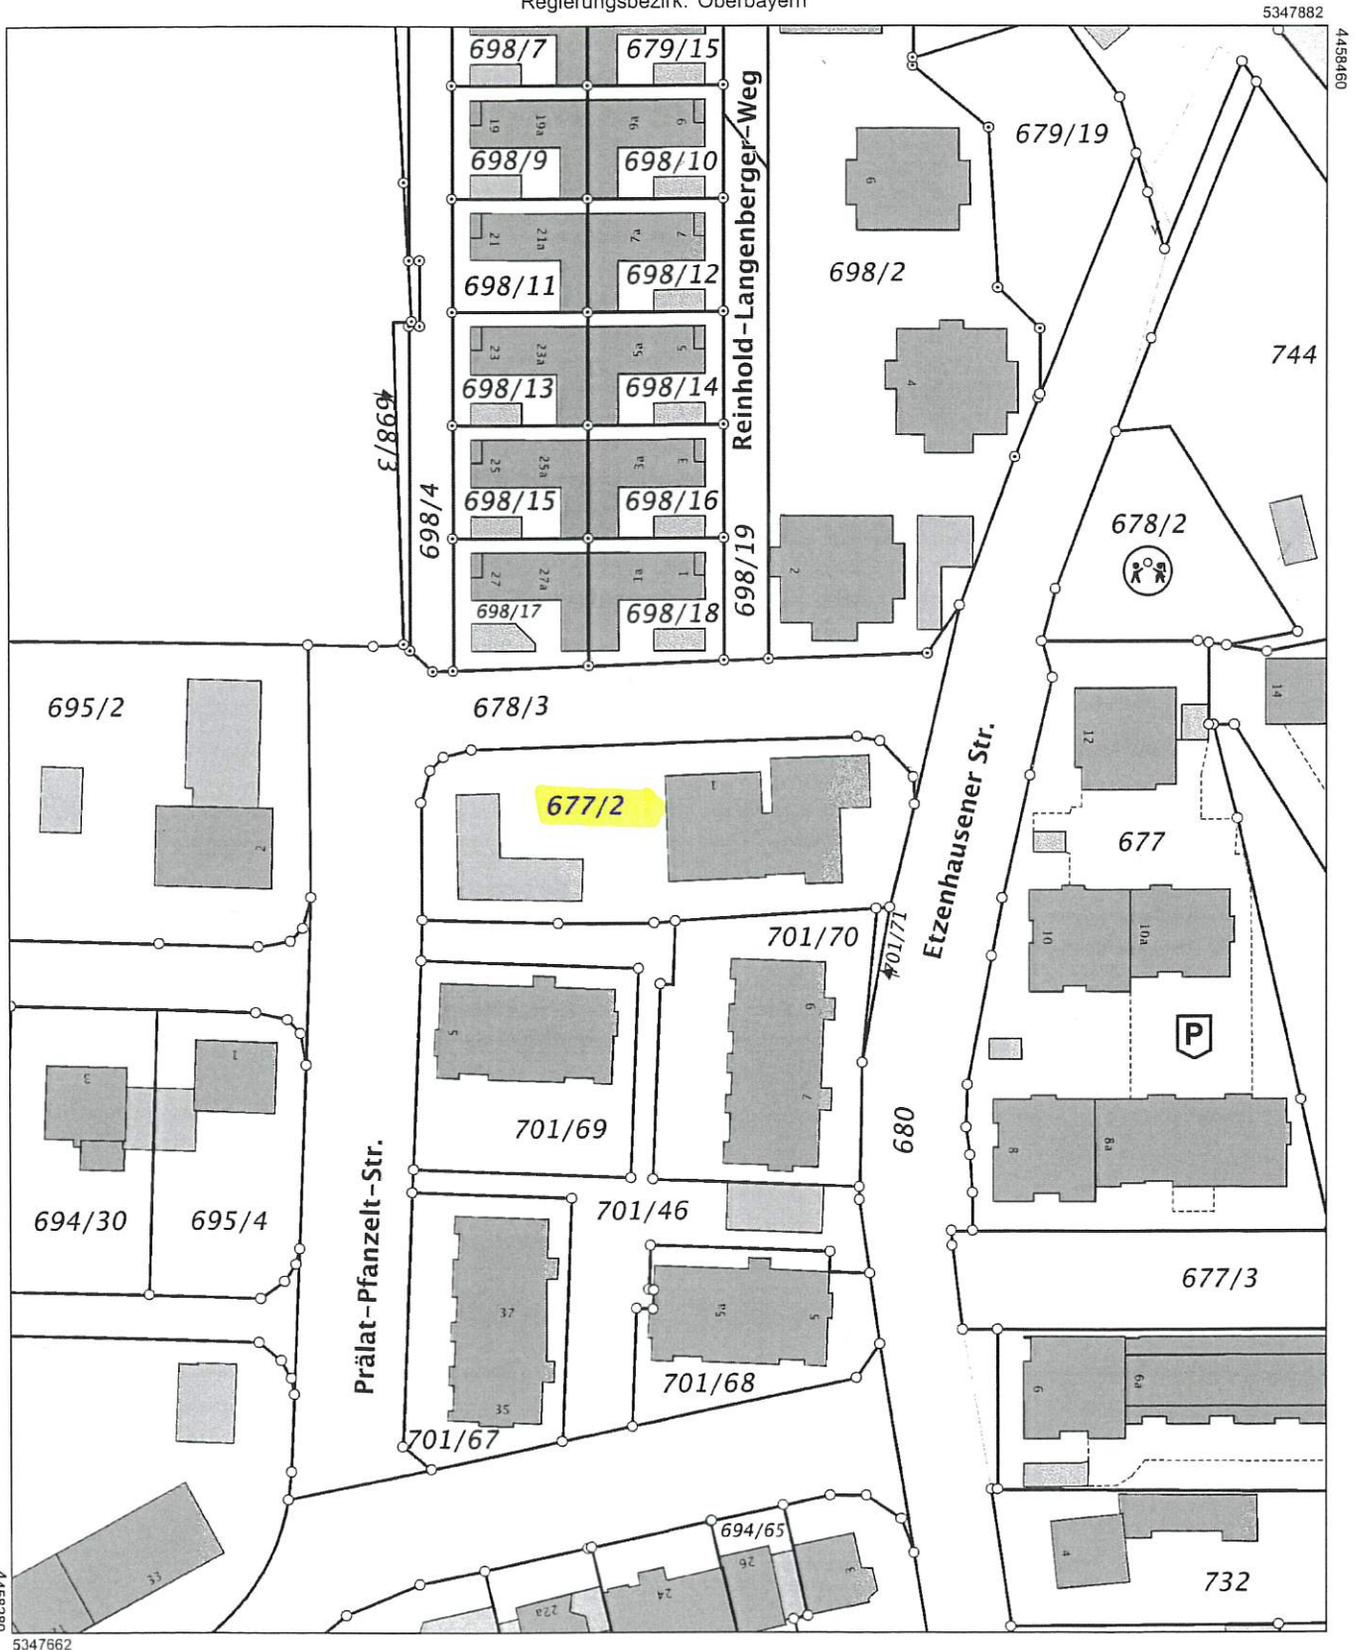

Maßstab 1:1000  Meter

Vervielfältigung nur in analoger Form für den eigenen Gebrauch.
Zur Maßentnahme nur bedingt geeignet.