

Gräbner, Valere
Königsbad - Gartenhaus
07330 Probstzeller, Luwiesen 4

Maßstab 1:30

Überdachung
der Terrasse


ca. 250

275


550

170

Seitenansicht: C

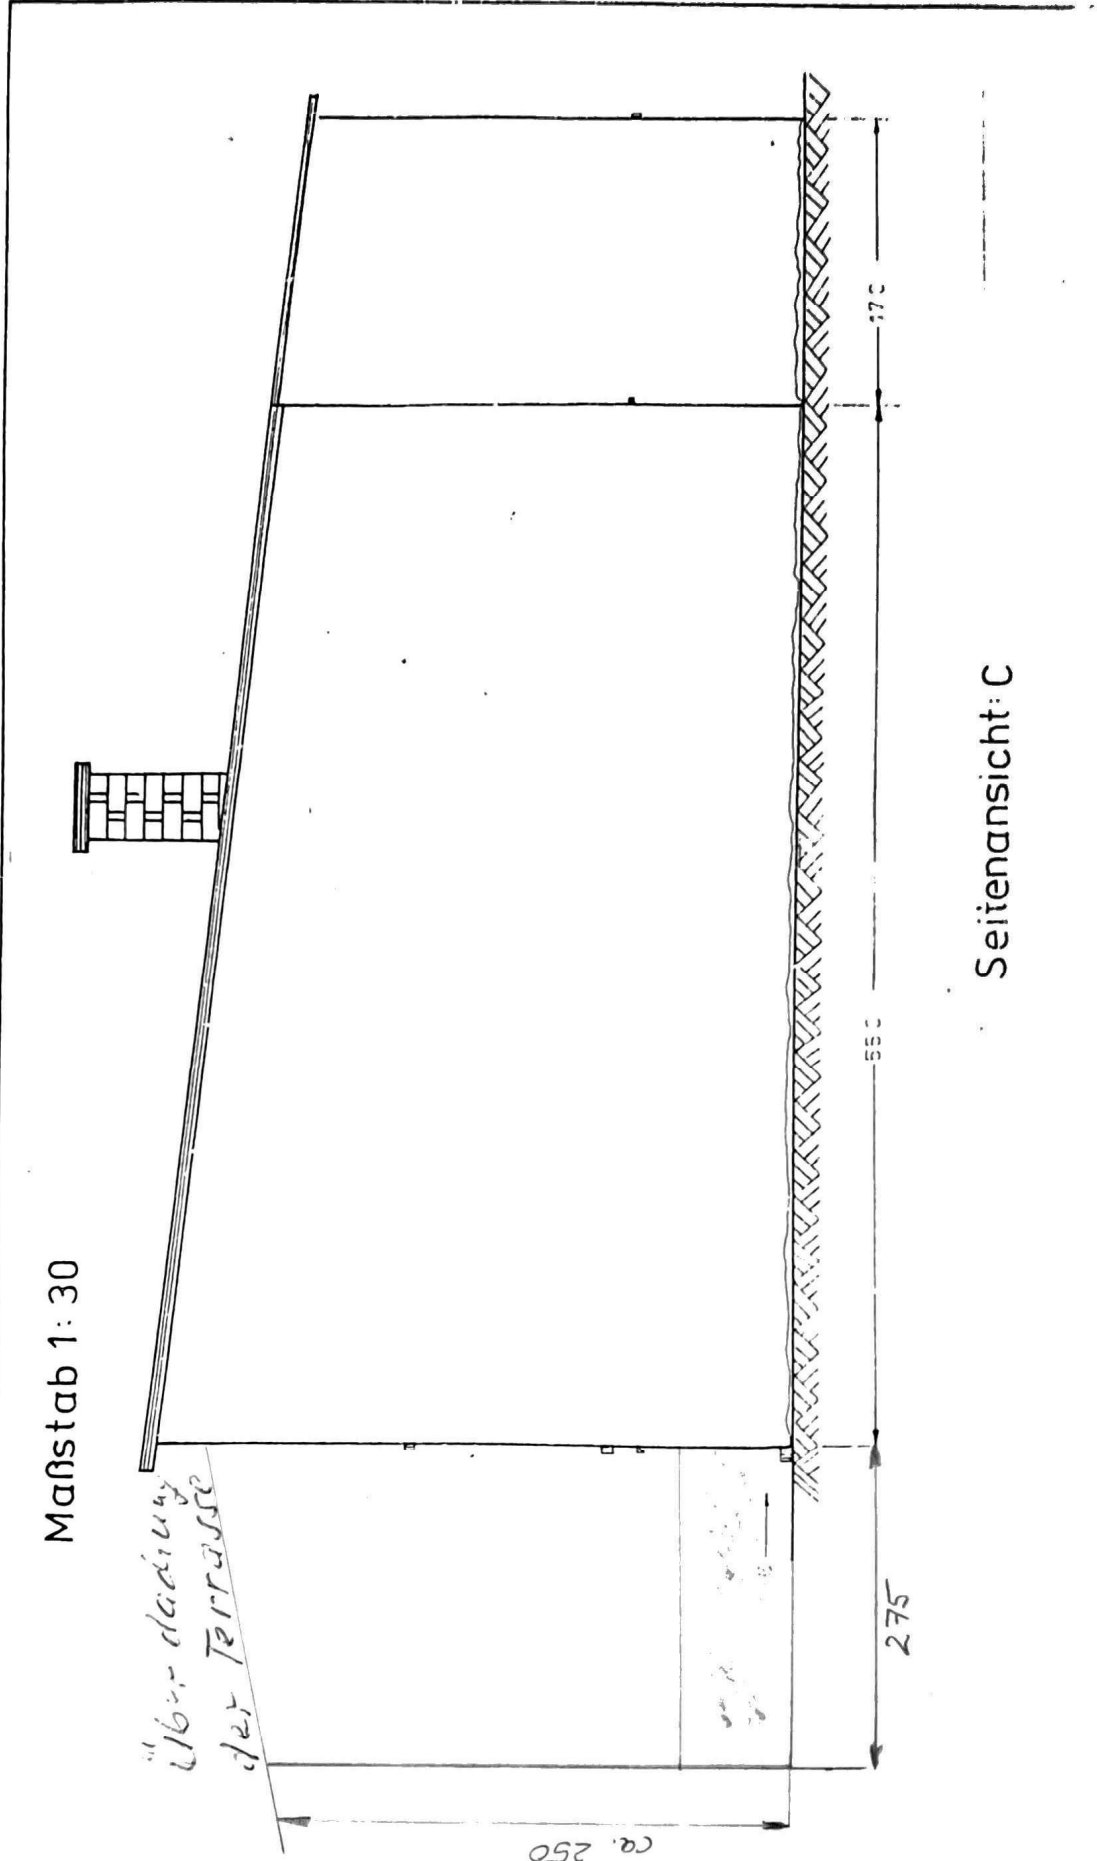

Maßstab 1:30

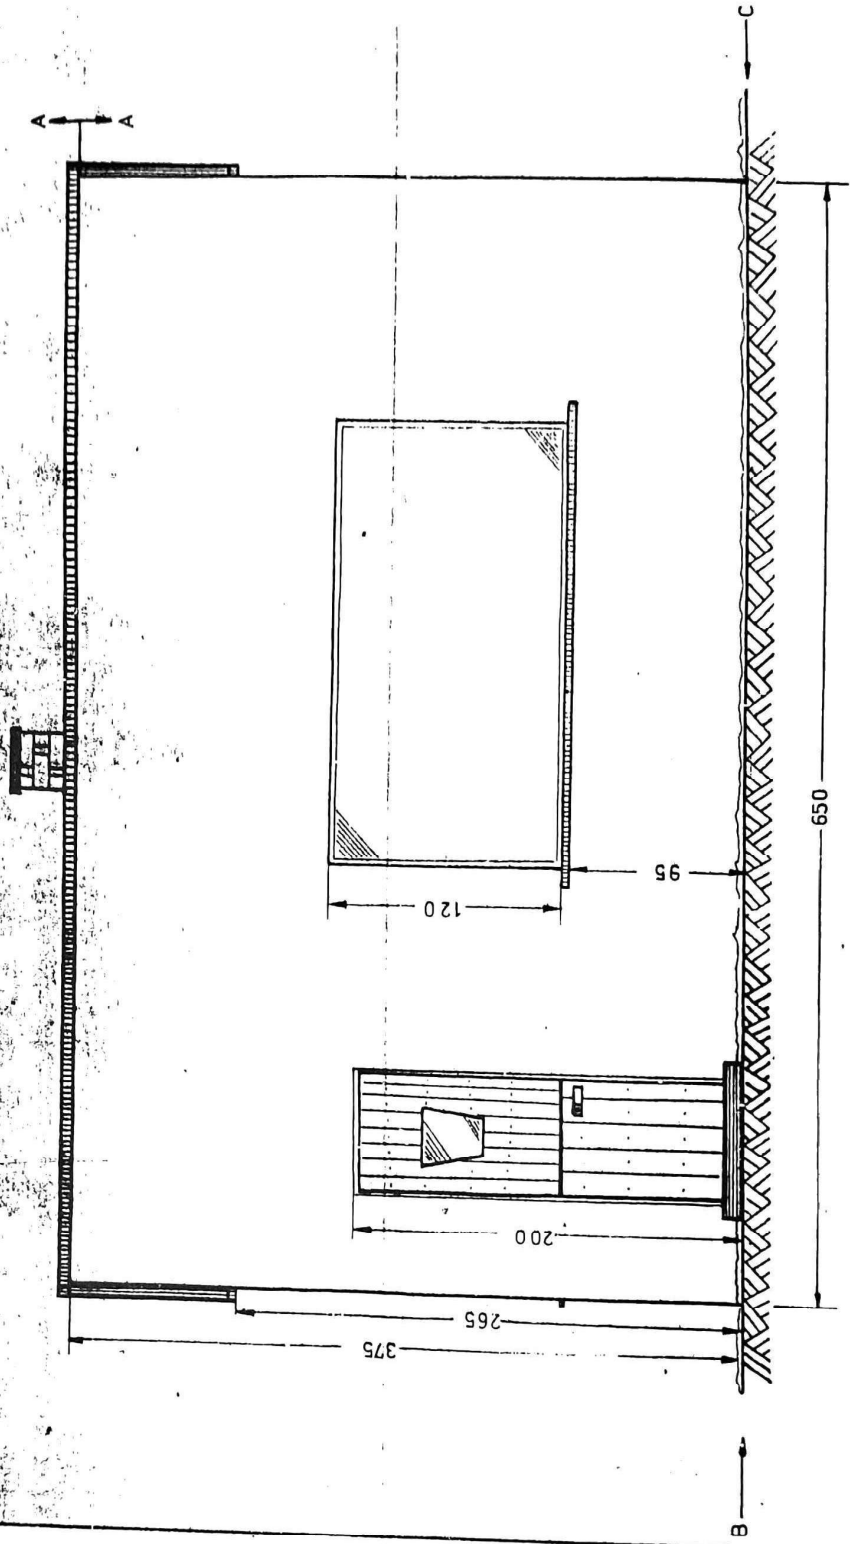

Vorderansicht