


Legende:

- tragendes Mauerwerk
- nichttragendes Mauerwerk
- Stahlbeton gem. Statik
- Verblendmauerwerk
- Trockenbauwand
- Wärmedämmung
gem. EnEV
- Wärmedämmverbundsystem/
Perimeterdämmung
- Außenputz/
Verkleidung
- Räume gem DIN 18040 Teil2 - rollstuhlgerecht
- Notausgang
- Regenwasser-Fallrohr
- Revisionswolke

09.09.22	A1	Staffelgeschoss verlängert sich um eine Achse, Stützenraster, Beh.WC	MS
Datum	Index	Beschreibung	Gez.

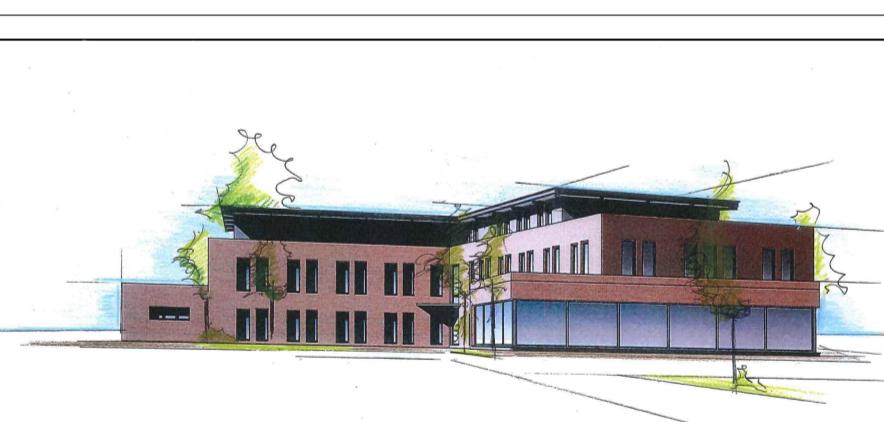

anfreigabe: <hr/> Datum / Bauherr*in	<hr/> Datum / Architekt*in
Entwurfspianung:  Horst Sextroh Thomas Weber	
Wilhelmshavener Heerstraße 244 26125 Oldenburg	

26122 Oldenburg
vorhaben:
Neubau eines Büro- und Geschäftsgebäudes
Stubbenweg 34
26125 Oldenburg

Staffelgeschoss

atum: .10.2022	Gezeichnet: Schreyer	Geprüft: Weber	Maßstab: 1:100	Projekt-Nr.: 2022-14	Planstand: EP
Blattbezeichnung: A GR STG 005 A1.pdf		Planbezeichnung: 3 A GP STG 005 A1 -			

Diese Zeichnung ist urheberrechtlich geschützt! Sie darf ohne unsere Genehmigung weder zur Anknüpfungnahme an Dritte weitergegeben bzw. kopiert, noch zu Wettbewerbszwecken verwendet werden.